

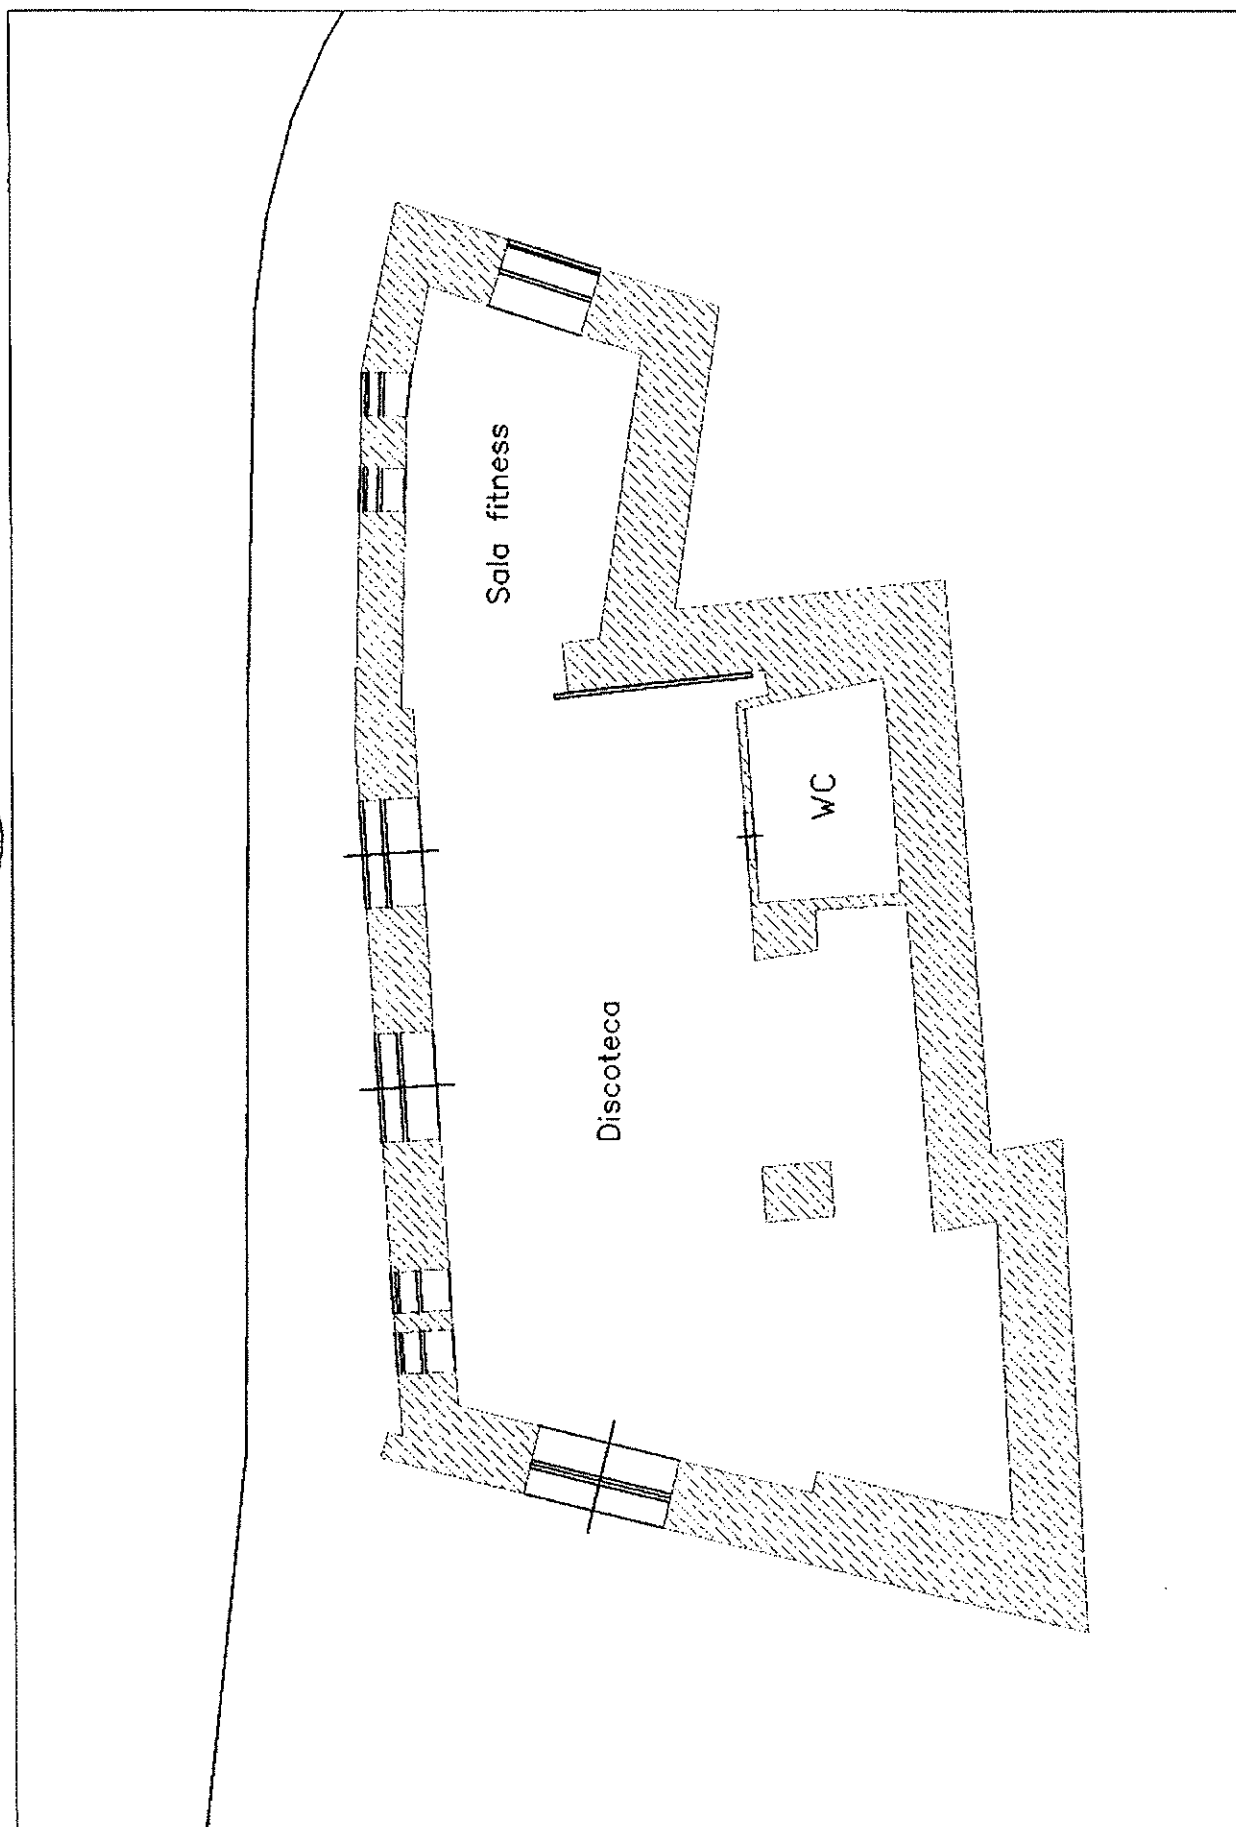



SCHEMA - 1/100

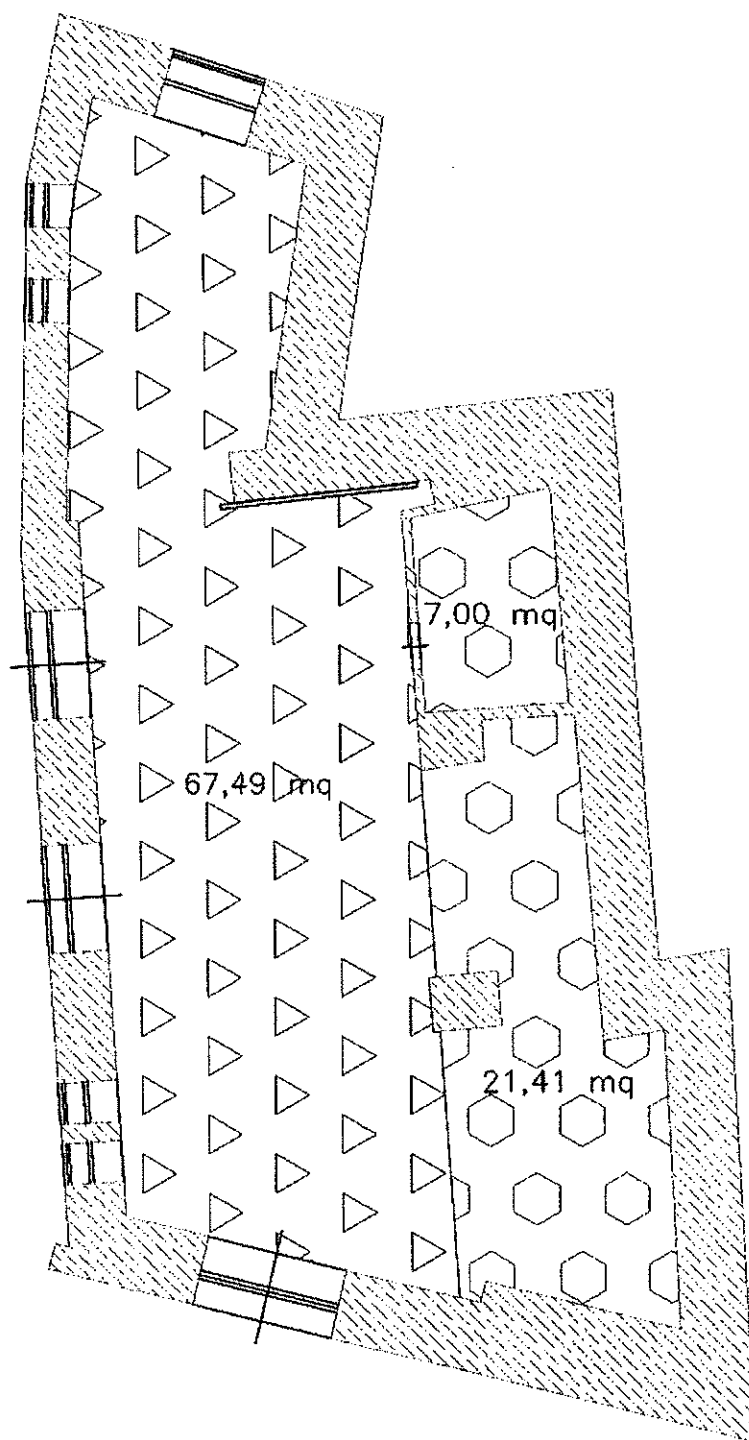

Planimetria di rilievo discoteca e sala fitness

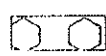

 Superficie N. R. oggetto dell'istanza 4355/86, L. 47/85

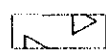 Superficie N. R. oggetto dell'istanza 4782/95, L. 724/94

