


TRIBUNALE DI PIACENZA
ESECUZIONE IMMOBILIARE 09/2025 NRG


Promossa da :
Contro:

scala 1:100 riprese fotografiche

Piano Primo

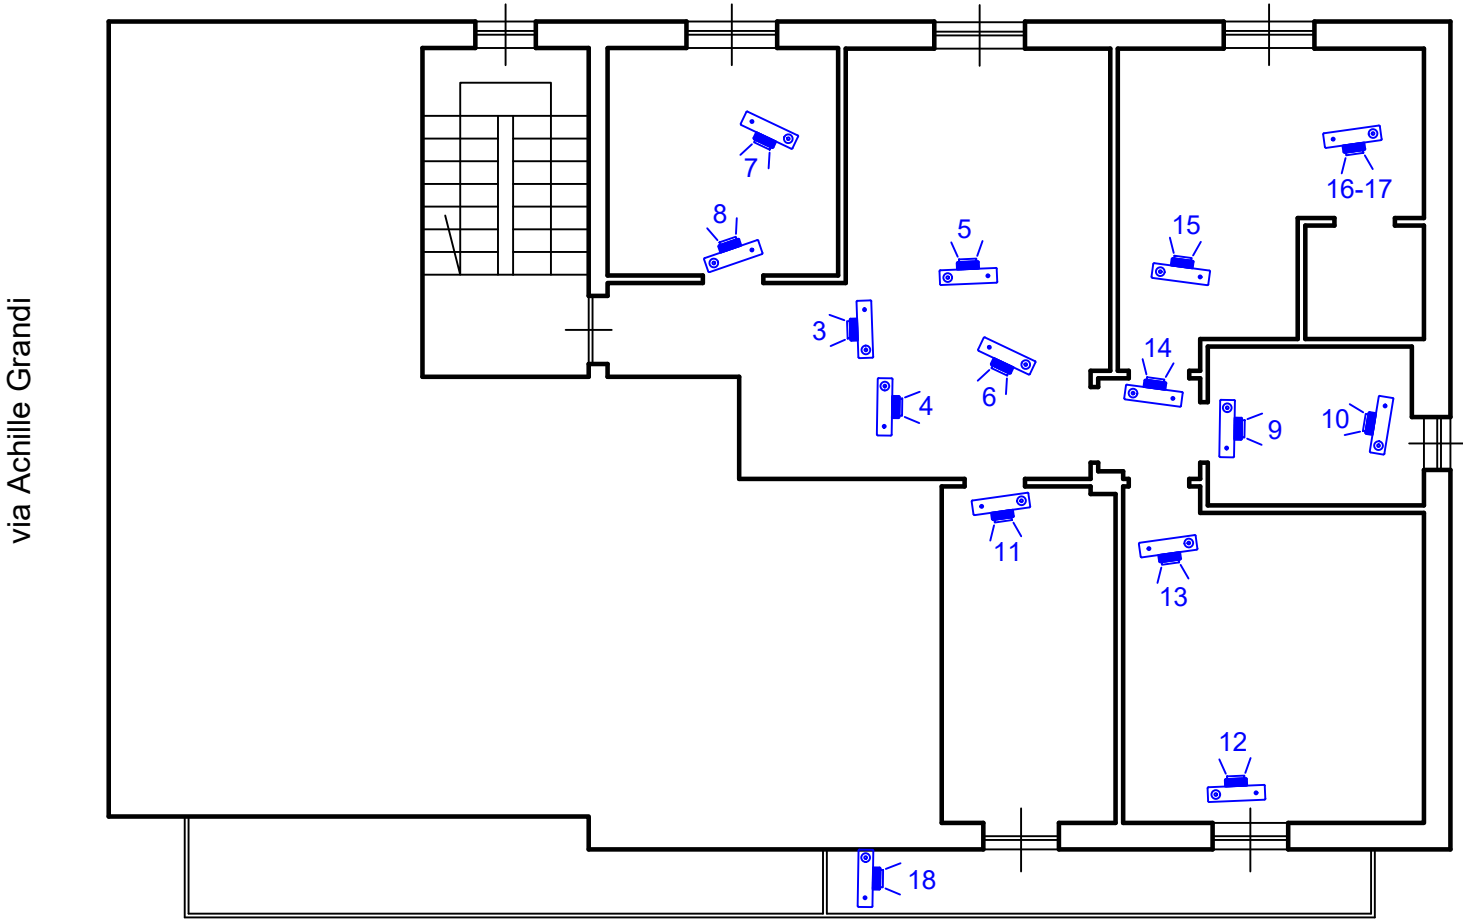

Piano Primo Sottostrada

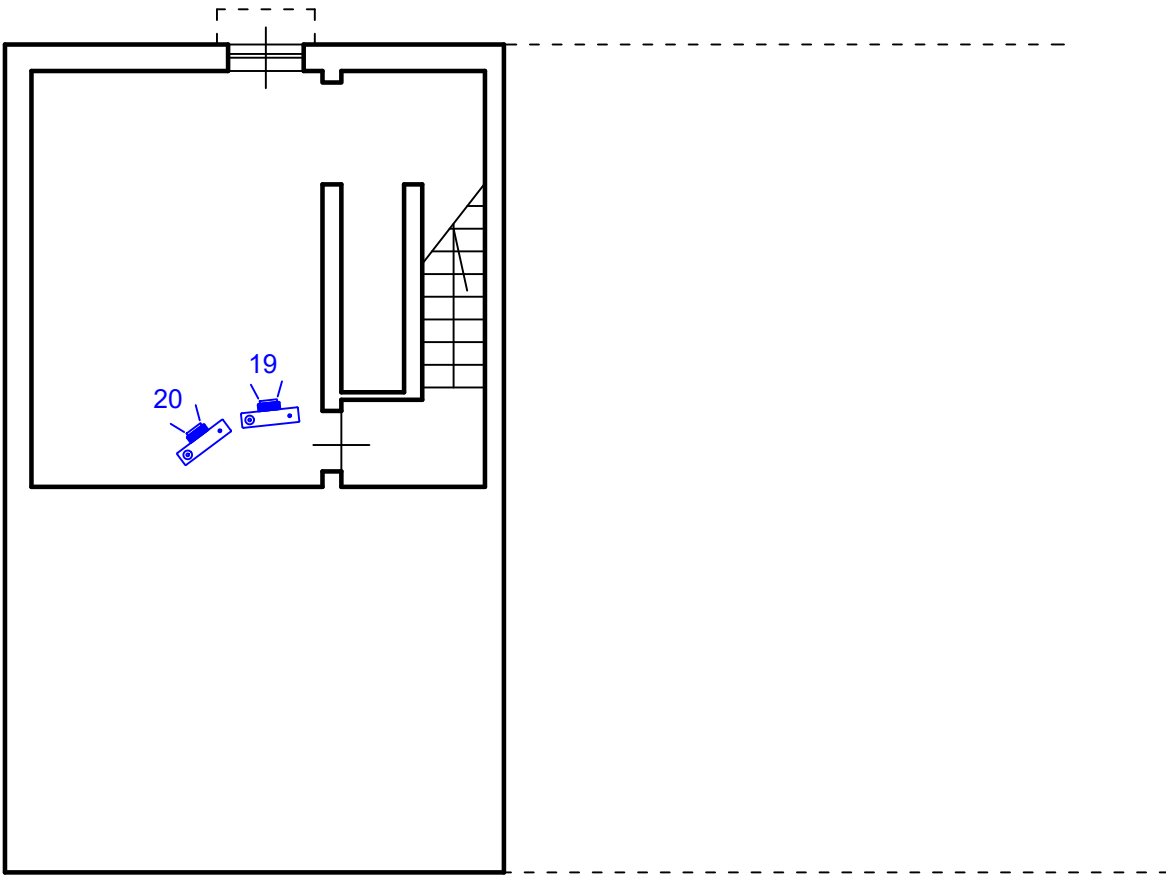

 punto di ripresa

