


TRIBUNALE DI PIACENZA  
ESECUZIONE IMMOBILIARE 09/2025 NRG


Promossa da :  
Contro:

scala 1:100      tavola delle difformità

Piano Primo

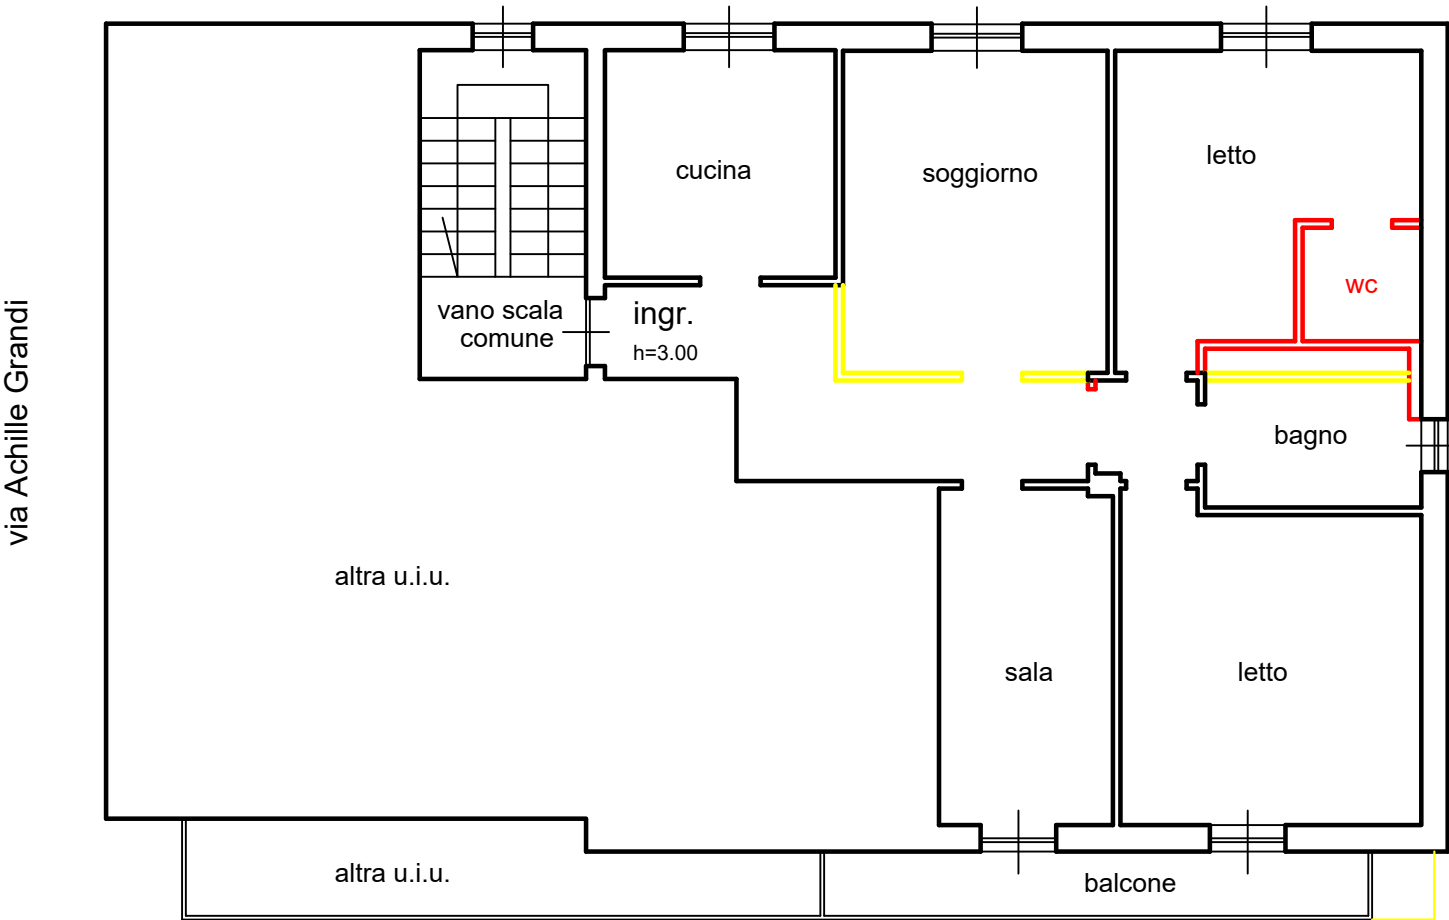

Piano Primo Sottostrada

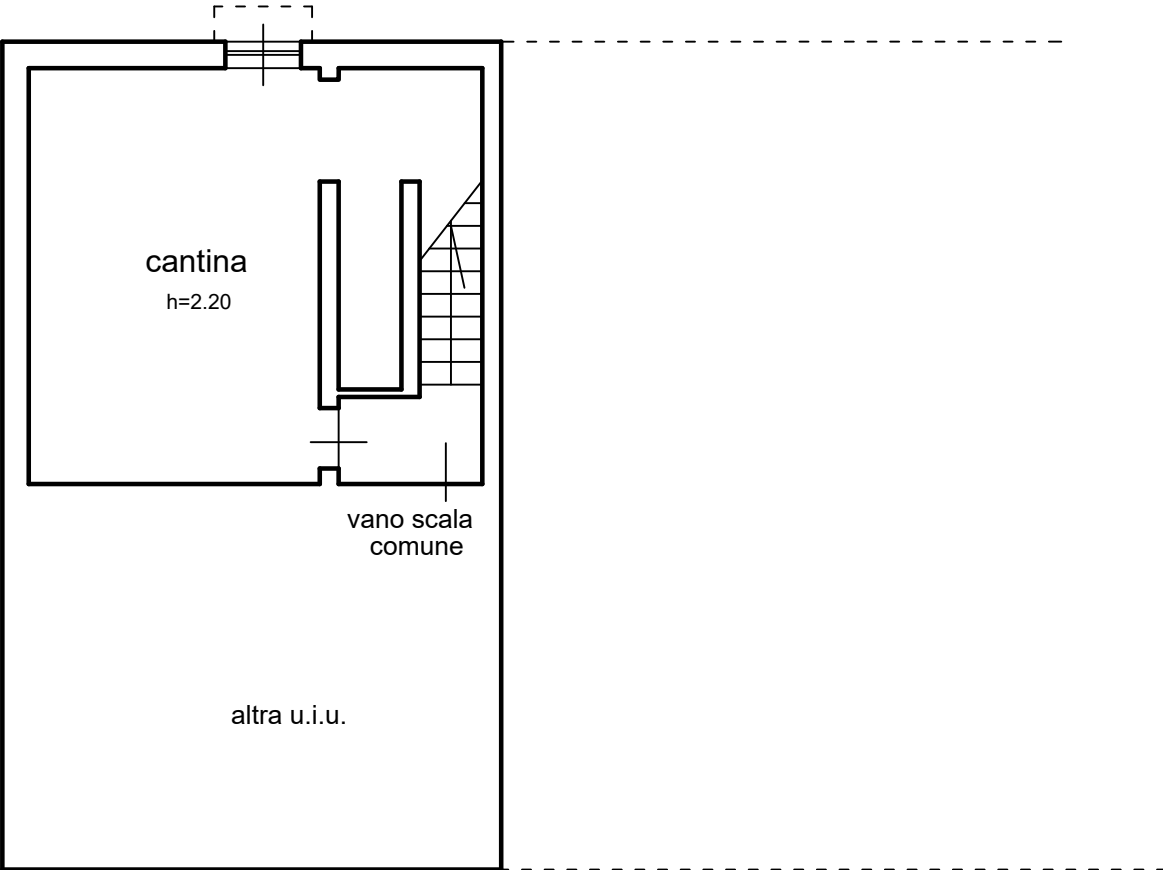

demolizione  
costruzione

