

RELAZIONE DI CONSULENZA TECNICA D'UFFICIO

Tribunale: Civile di Siracusa
Sezione: Esecuzioni immobiliari
Registro Gen. Esec. Imm.: 440/2017
Giudice istruttore: Dott.ssa CULTRERA Concita

Esecuzione promossa da:
Creditore procedente: UNICREDIT S.p.A.

Convenuti:

ALLEGATO 2 **RILIEVO PLANIMETRICO**




TRIBUNALE CIVILE DI SIRACUSA
PROCEDURA ESECUTIVA IMMOBILIARE N° 440/2017 - C.T.U. ARCH. GARRO LUCA
UNICREDIT S.P.A. CONTRO

LOTTO I: IMMOBILE I

APPARTAMENTO SITO IN SIRACUSA
RONCO I AI BOTTAI N° 16, PIANO 1°
IN C. F. FOGLIO 167, P.LLA 6314, SUB 2
(EX FG 171, P.LLA 189, SUB 2)

RONCO I AI BOTTAI

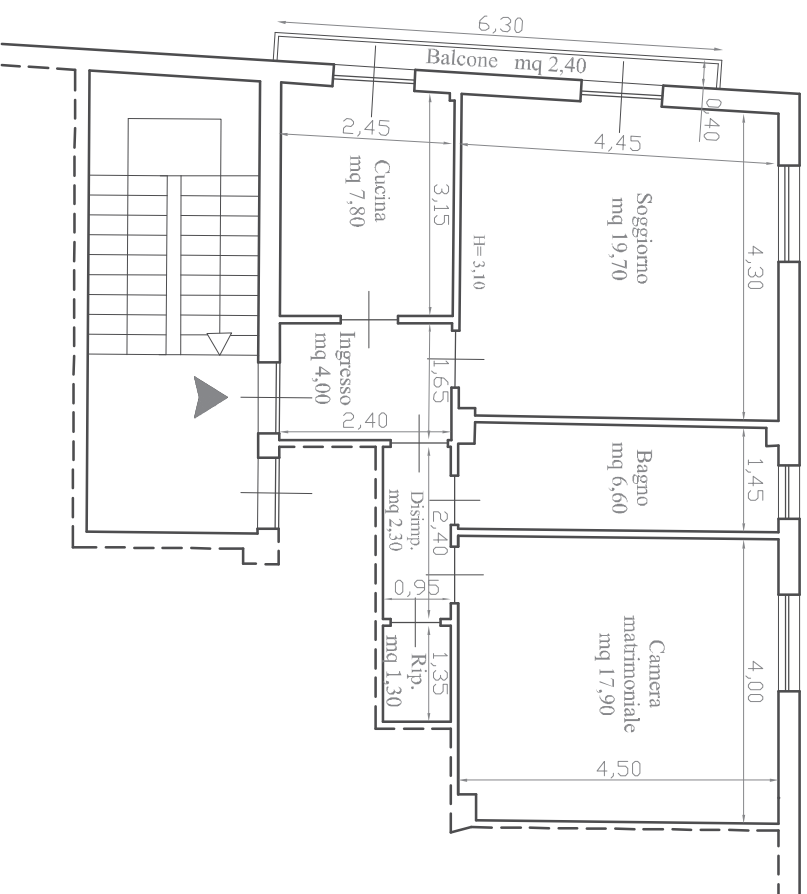

RILEVO STATO DI FATTO - SCALA 1:100