

Agenzia del Territorio
CATASTO FABBRICATI
Ufficio Provinciale di
Vercelli

Dichiarazione protocollo n. VC0044528 del 04/07/2005

Planimetria di u.i.u. in Comune di Rive

Via Madonnina

civ. 15

Identificativi Catastali:

Sezione:

Foglio: 3

Particella: 118

Subalterno: 1

Compilata da:

Costanzo Alessandro

Iscritto all'albo:

Geometri


Prov. Casale Monferrato

N. 244


Scheda n. 1

Scala 1:200



PIANO INTERRATO

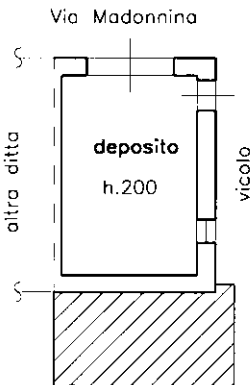

PIANO TERRA

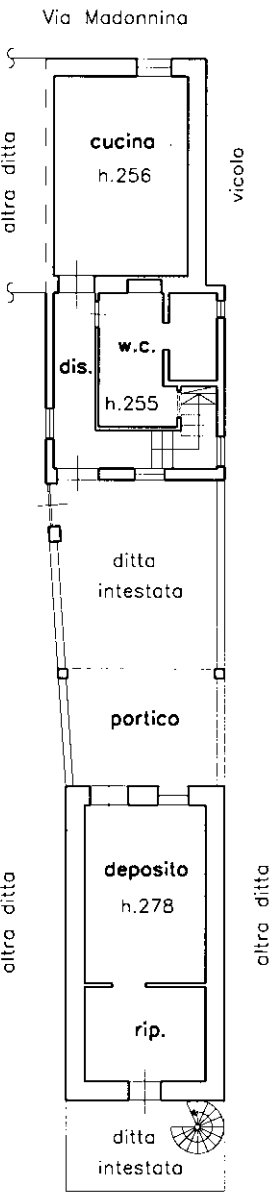

PIANO PRIMO

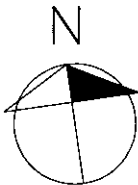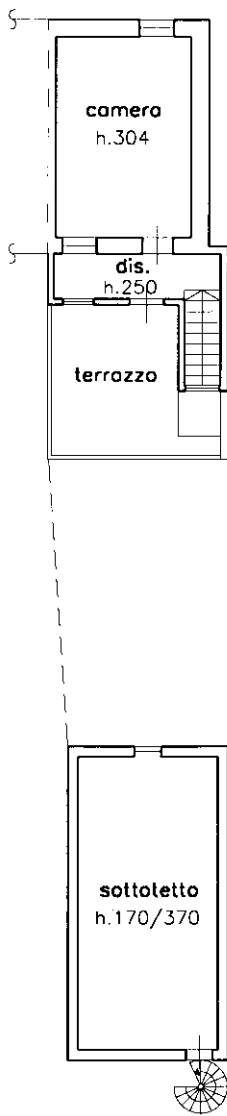

Ultima planimetria in atti