



LOTTO 001

Allegato "B1": Grafici illustrativi

Planimetria stato attuale
 Comune di Savona (SV) - Via Montenotte civ. 41
 PIANO SESTO
 scala 1:100

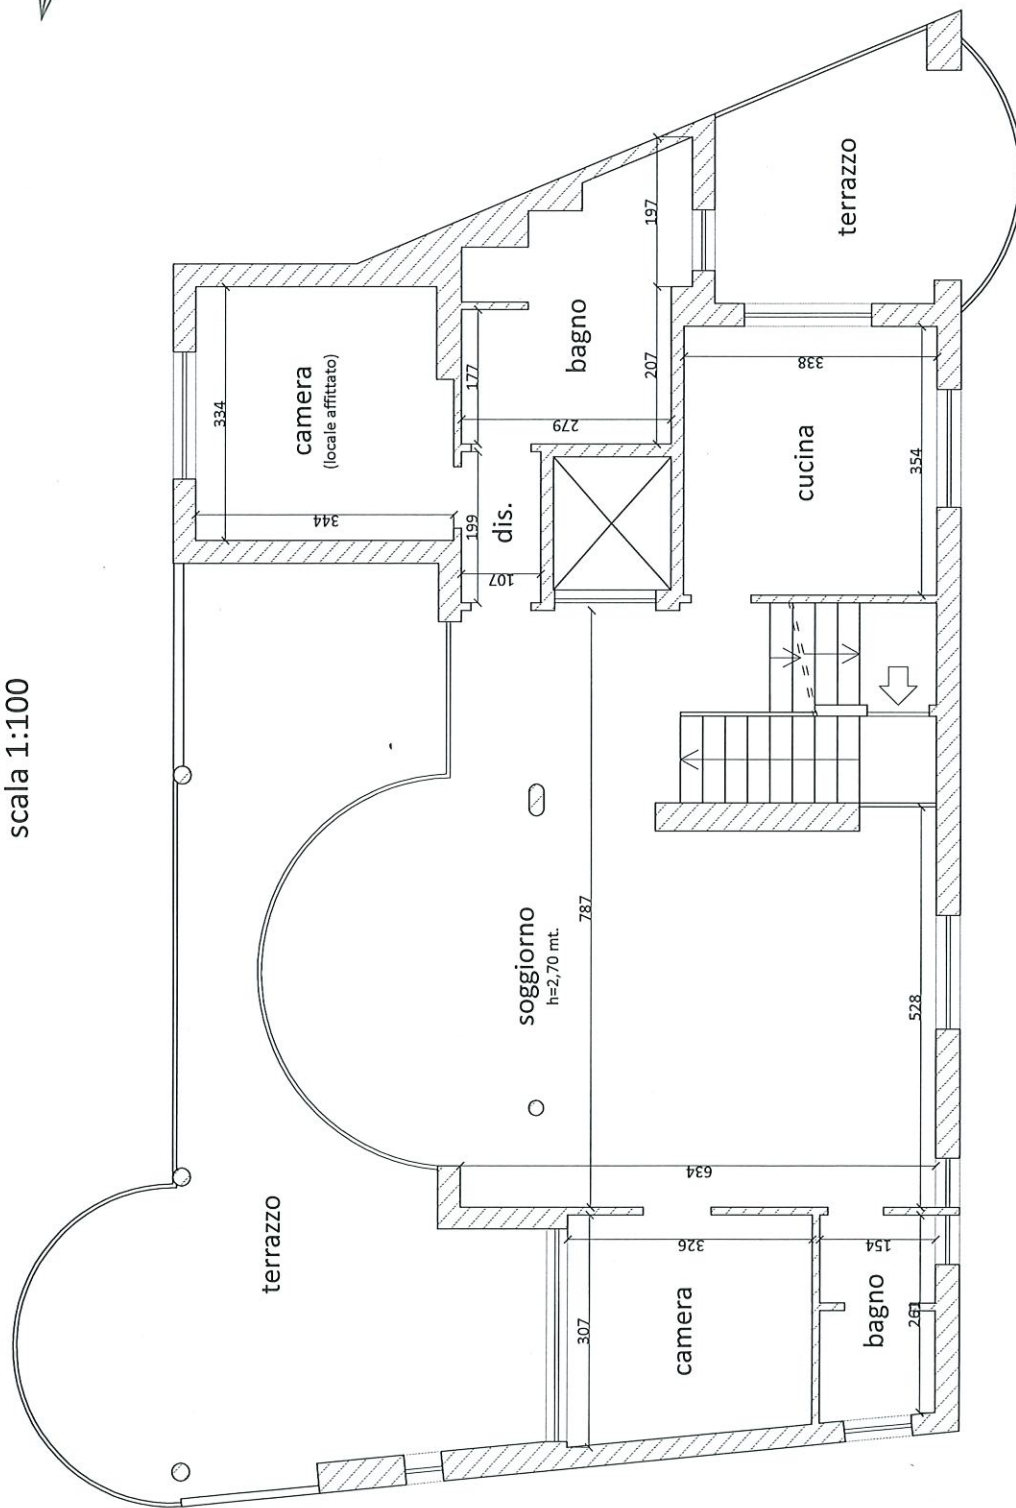


Planimetria stato attuale
Comune di Savona (SV) - Via Montenotte civ. 41
PIANO SETTIMO (SOTTOTETTO)
scala 1:100

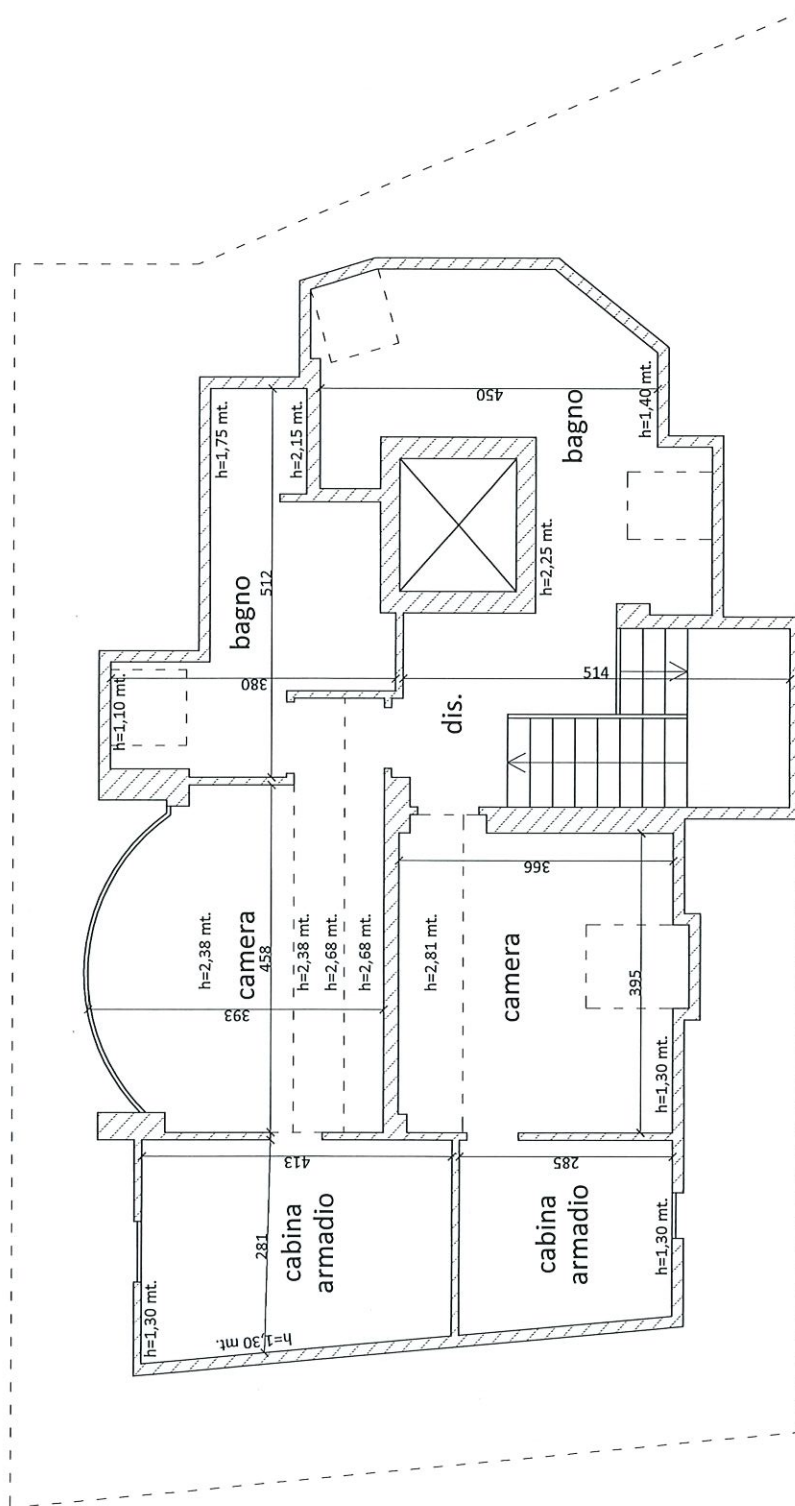

* i locali abitativi non sono autorizzati pertanto le destinazioni d'uso degli stessi devono essere riportate allo stato di progetto ovvero a locali di sgombero; si precisa che le tramezzature interne possono essere mantenute presentando C.I.L.A. in sanatoria (v. paragrafo 8)

Il C.T.U.
Geom. Marco Gerbi

Planimetria stato attuale
 Comune di Savona (SV) - Via Montenotte civ. 41
 PIANO INTERRATO
 scala 1:100

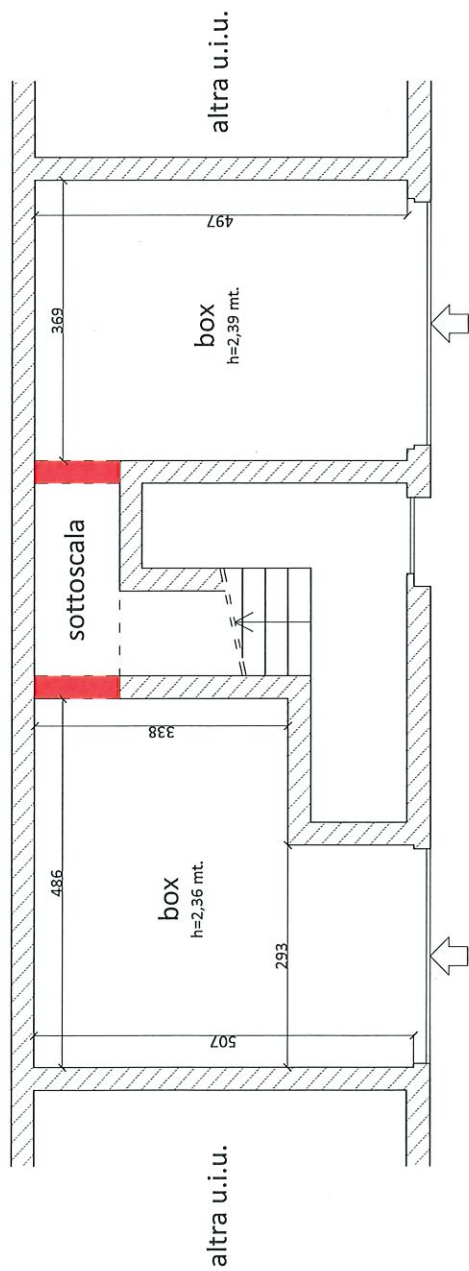

opere necessarie ad allineare lo stato
 attuale allo stato autorizzato

Il C.T.U.
 Geom. Marco Gerbi