

Agenzia delle Entrate
CATASTO FABBRICATI
Ufficio provinciale di
Pavia

Dichiarazione protocollo n. PV0022998 del 24/02/2014
Planimetria di u.i.u. in Comune di Lungavilla
Via Roma

2019
+
Scheda n. 1
Scala 1: 1000


Identificativi Catastali:
Sezione:
Foglio: 2
Particella: 1177
Subalterno:

Compilata da:
 Tiso Ermano
 Iscritto all'albo:
 Geometri
 Prov. Pavia
 N. 3393

QUADRO D'UNIONE

3
CORPO DI FABBRICA A - produzione, uffici, servizi e magazzini

PIANO TERRA

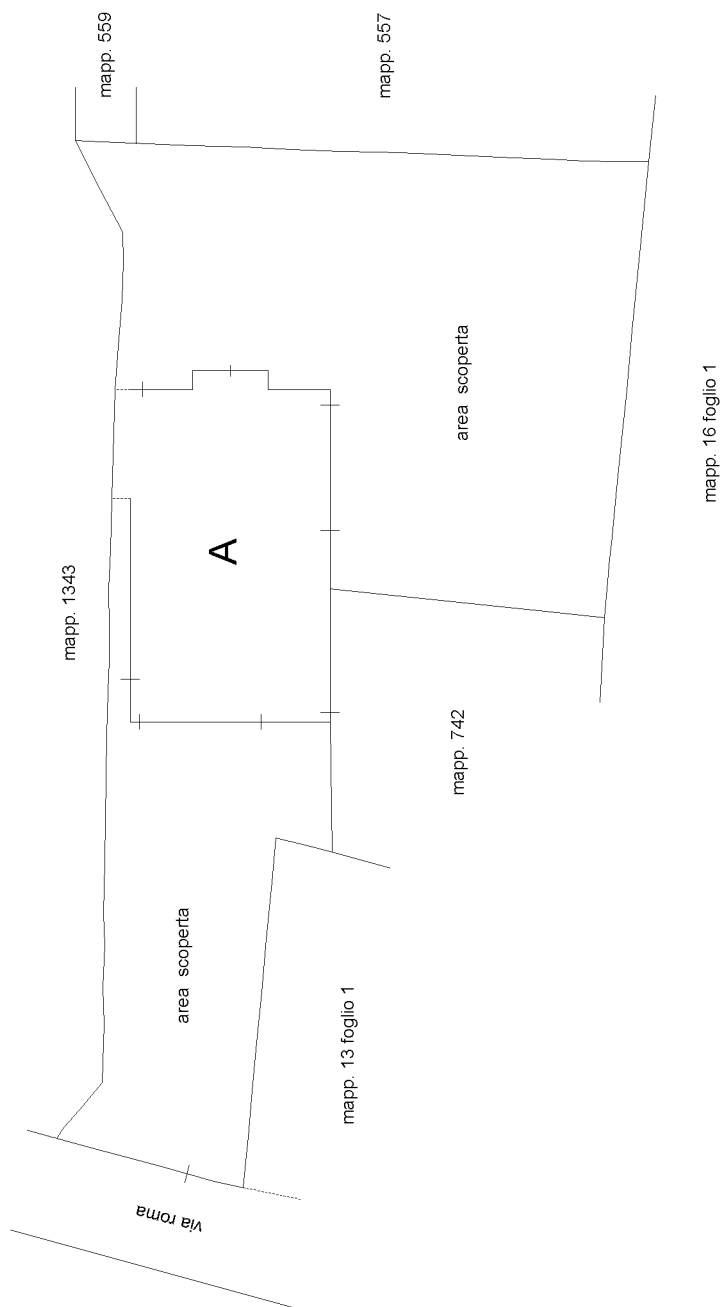

Ultima planimetria in atto

Agenzia delle Entrate
CATASTO FABBRICATI
Ufficio provinciale di Pavia

Dichiarazione protocollo n. PV0022998 del 24/02/2014
Planimetria di u.i.u. in Comune di Lungavilla
Via Roma

civ. 65/B

Identificativi Catastali:
Sezione: 2
Foglio: 2
Particella: 1177
Subalterno:

Compilata da:
Tiso Ermanno
Iscritto all'albo:
Geometri
Prov. Pavia
N. 3393

Scheda n. 2 - Scala 1: 200

CORPO DI FABBRICA - A

PIANO TERRA

Tettoia aperta
Hm = 5,80

Hm = 5,80

Magazzino

Sgombero
H = 3,85

Magazzino

Deposito
H = 3,85

Corridoio

Ufficio
H = 3,25

Magazzino

Magazzino

Magazzino

Magazzino
H = 3,85

Magazzino

Esposizione
H = 4,35

Produzione
Hm = 5,80

Magazzino
Hm = 5,80

Spogliatoio
Hm=3,70

WC

WC

WC

Spogliatoio
Hm=3,70

WC

WC

WC

NORD