
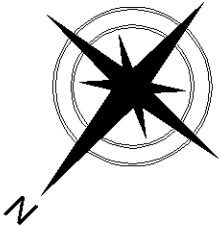


Agenzia delle Entrate
CATASTO FABBRICATI
Ufficio Provinciale di
Latina

Dichiarazione protocollo n. _____ del _____	
Comune di Latina	
Via Ginestra _____ civ. SNC	
Identificativi Catastali:	Compilata da: Medici Carlo
Sezione:	Iscritto all'albo:
Foglio: 75	Ingegneri
Particella: 1023	
Subalterno: 160	Prov. Latina N. 1210

Planimetria
Scheda n. 1 Scala 1: 100



Piano Terra
H=3,20

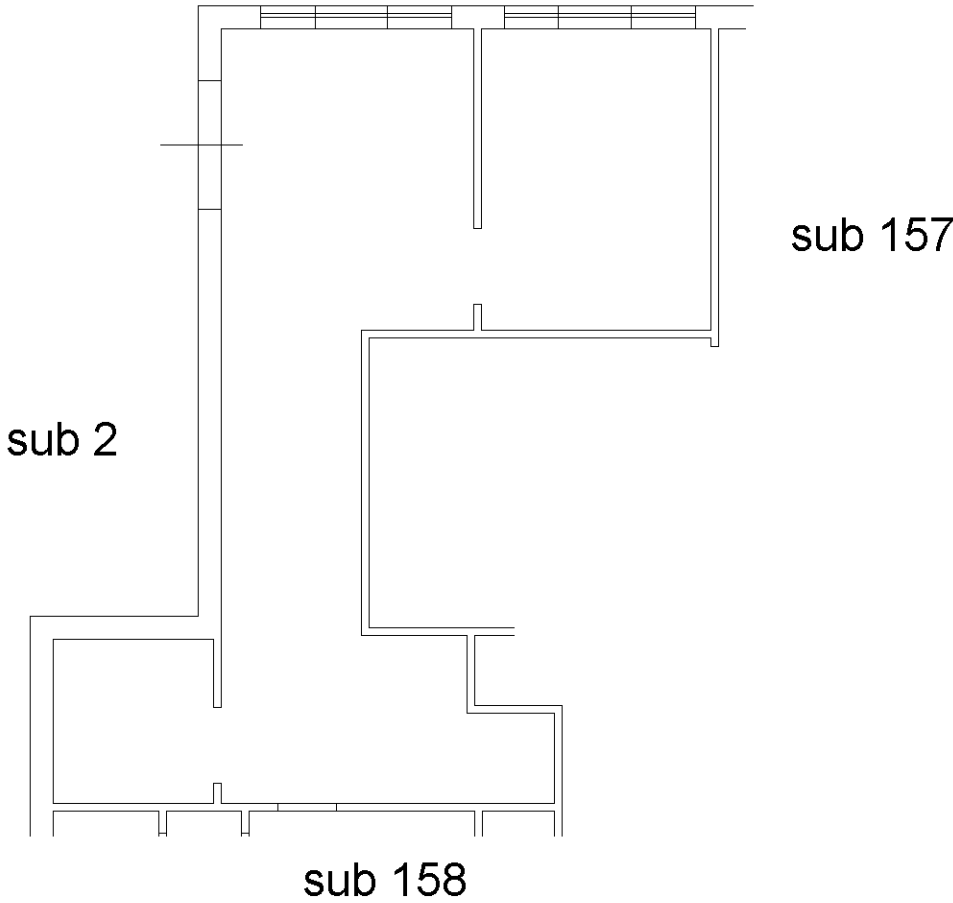

Dichiarazione protocollo n. _____ del _____	
Comune di Latina	
Via Ginestra _____ civ. SNC	
Identificativi Catastali:	Compilata da:
Sezione:	Medici Carlo
Foglio: 75	Iscritto all'albo:
Particella: 1023	Ingegneri
Subalterno: 157	Prov. Latina N. 1210

Planimetria
Scheda n. 1 Scala 1: 100

Piano Terra
H=3,20

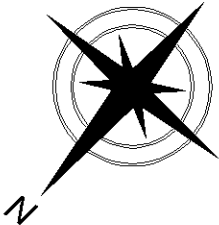
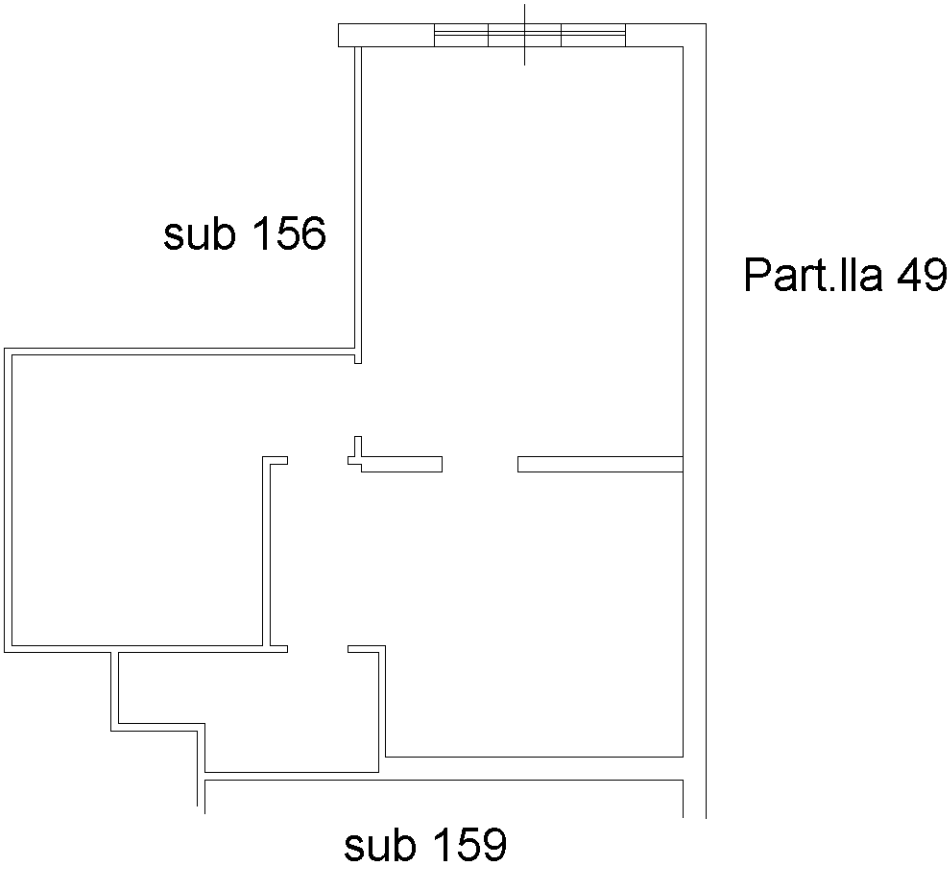


Agenzia delle Entrate
CATASTO FABBRICATI
Ufficio Provinciale di
Latina

Dichiarazione protocollo n. _____ del _____	
Comune di Latina	
Via Ginestra _____ civ. SNC	
Identificativi Catastali:	Compilata da:
Sezione:	Medici Carlo
Foglio: 75	Iscritto all'albo:
Particella: 1023	Ingegneri
Subalterno: 158	Prov. Latina _____ N. 1210

Planimetria
Scheda n. 1 _____ Scala 1: 100

Piano Terra
H=3,20

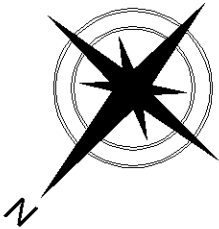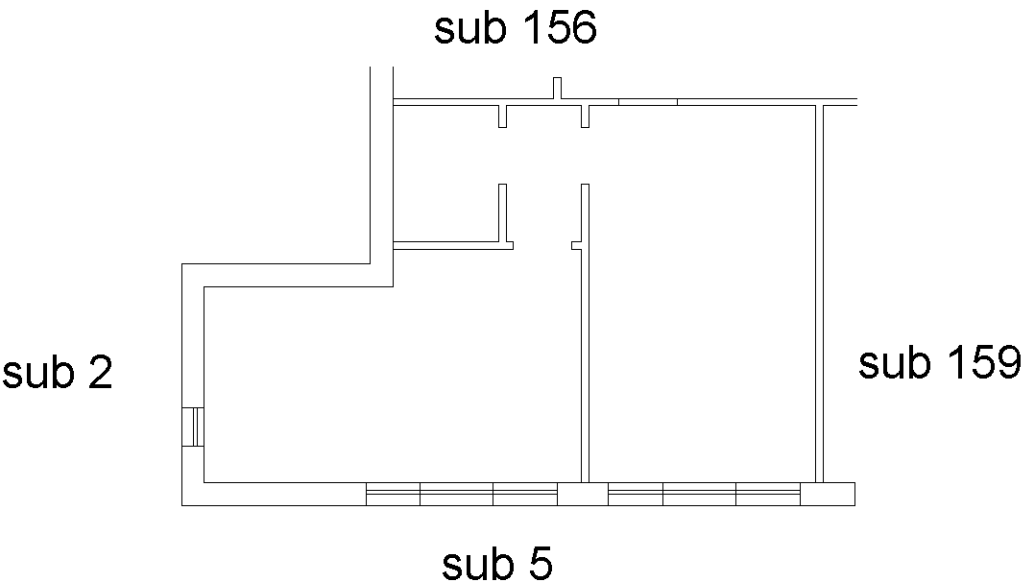


Agenzia delle Entrate
CATASTO FABBRICATI
Ufficio Provinciale di
Latina


Dichiarazione protocollo n. _____ del _____	
Comune di Latina	
Via Ginestra _____ civ. SNC	
Identificativi Catastali:	Compilata da:
Sezione:	Medici Carlo
Foglio: 75	Iscritto all'albo:
Particella: 1023	Ingegneri
Subalterno: 159	Prov. Latina N. 1210

Planimetria
Scheda n. 1 Scala 1: 100

Piano Terra
H=3,20

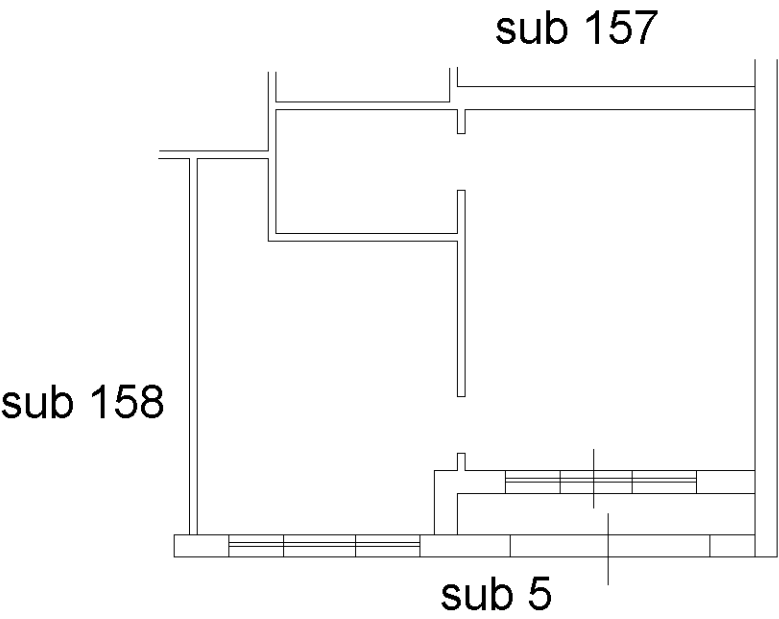

Part.IIa 49

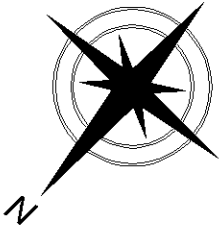


Agenzia del Territorio
CATASTO FABBRICATI
Ufficio Provinciale di
Latina

Dichiarazione protocollo n. LT0087780 del 30/04/2004	
Planimetria di u.i.u. in Comune di Latina	
Via Parmenide	civ. SNC
Identificativi Catastali:	Compilata da:
Sezione:	Roma Adriano
Foglio: 75	Iscritto all'albo:
Particella: 1023	Geometri
Subalterno: 62	Prov. Latina
	N. 1821

Scheda n. 1 Scala 1:100

Piano Terra

Posto auto scoperto

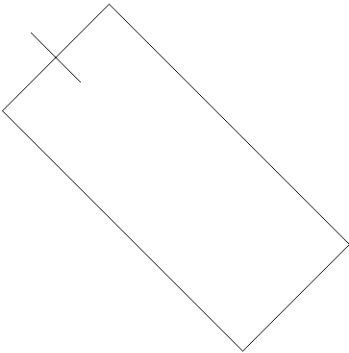

Ultima planimetria in atti

