

Agenzia del Territorio
CATASTO FABBRICATI
Ufficio Provinciale di
Bologna

Dichiarazione protocollo n. BO0224225 del 02/10/2012

Planimetria di u.i.u. in Comune di Argelato

Via Casadio

civ. 12/8

Identificativi Catastali:

Sezione:

Foglio: 31

Particella: 33

Subalterno: 30

Compilata da:

Querzoli Alessandro

Iscritto all'albo:

Geometri

Prov. Bologna


N. 3907

Scheda n. 1

Scala 1:200


Piano Terra

H = 2.70 m

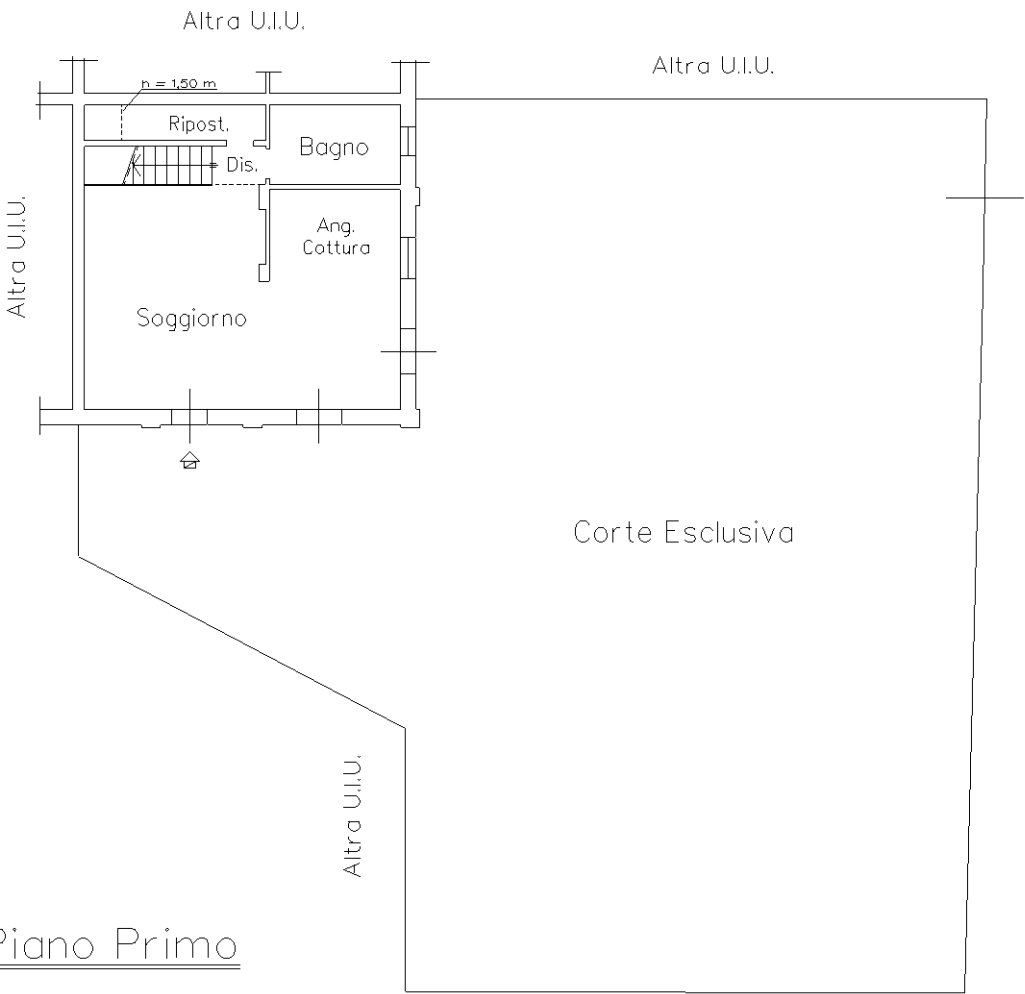


Piano Primo

H = 2.70 m

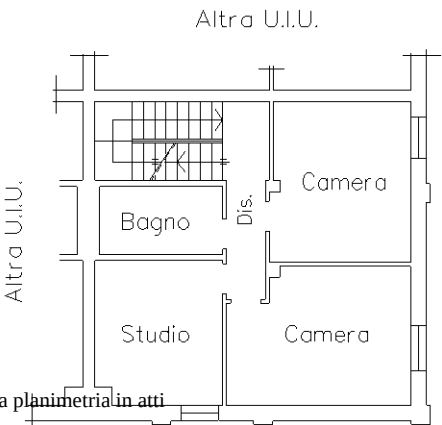

Piano Secondo

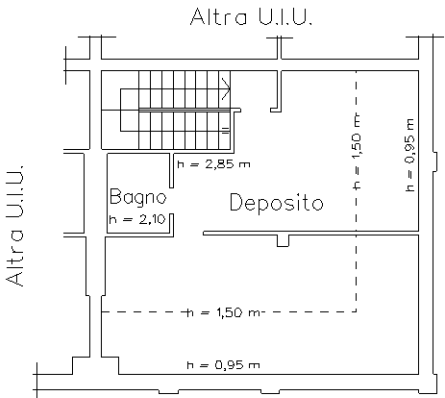

Ultima planimetria in atti