


Agenzia del Territorio
CATASTO FABBRICATI
Ufficio Provinciale di
Lucca

Dichiarazione protocollo n. LU0103849 del 15/04/2008	
Planimetria di u.i.u. in Comune di Bagni Di Lucca	
Via Crociale	civ. 15
Identificativi Catastali:	Compilata da: Alessandri Illo
Sezione:	Iscritto all'albo: Geometri
Foglio: 114	Prov. Lucca
Particella: 179	N. 880
Subalterno: 2	

Scheda n. 1 Scala 1:200

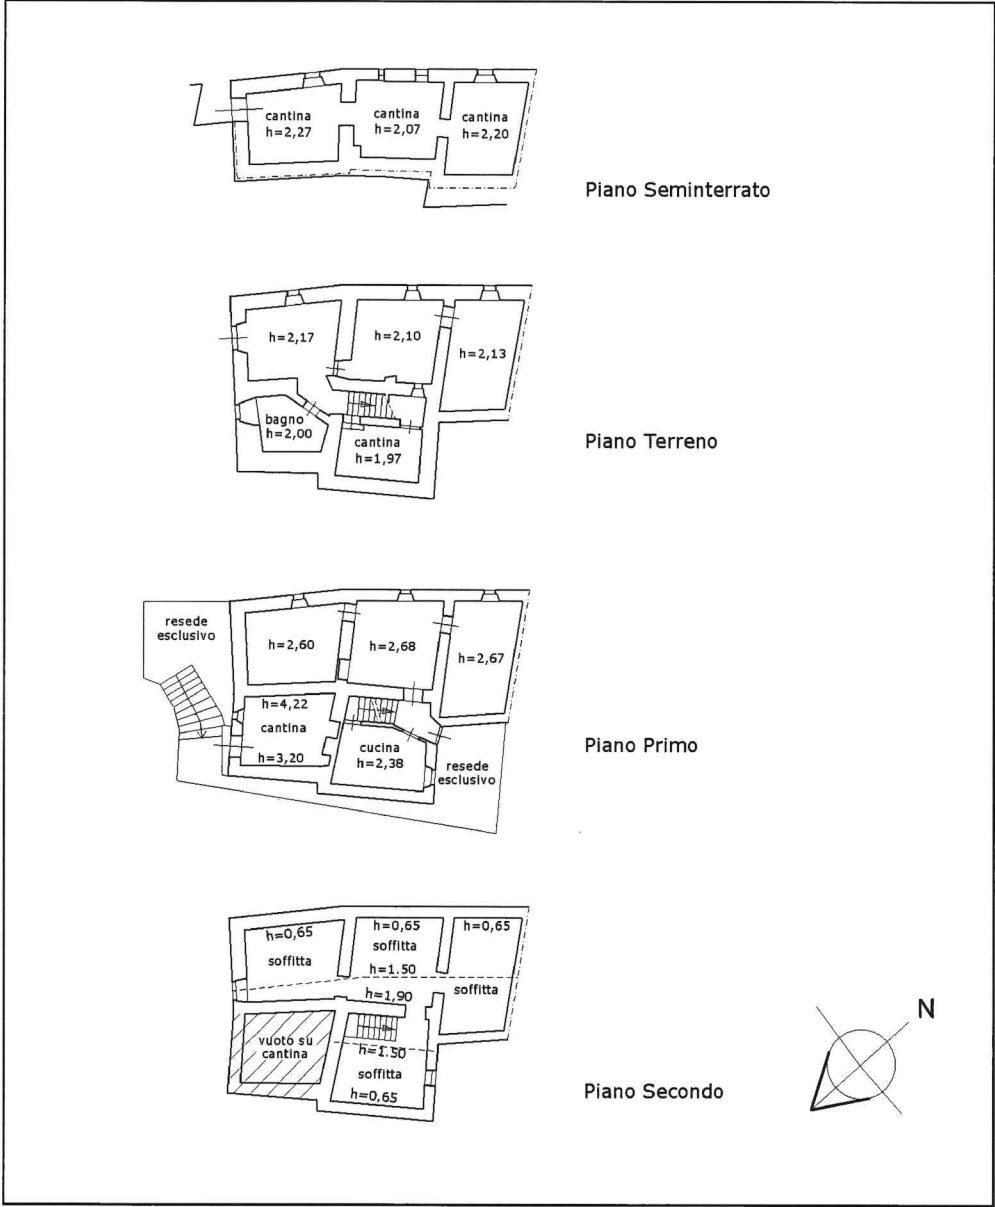

plan 01

Catasto dei Fabbricati - Situazione al 05/02/2026 - Comune di BAGNI DI LUCCA(A560) - < Foglio 114 - Particella 179 - Subalterno 2 >
VRPGRDIAALBERTO BERINSE@n-s40De: ARUBAPEC EU QUALIFIED CERTIFICATES CA G1 Serial#: 38944867ecaabba808b7d37de7366f