

TAV2/P2 (Hm=2,45ca.)

PLANIMETRIA SCHEMATICA-scala 1:100



PIENA PROPRIETA'

COMUNE di MARCIANISE (CE), via Pier Capponi,n.14(già n.6)


APPARTAMENTO: FG.6/P.lla 5807/sub 6/P2

LEGENDA:



= Eventuali Ampliamenti di Superficie/Volume

= Difformità rispetto alla planimetria catastale (tramezzi demoliti/aggiunti)

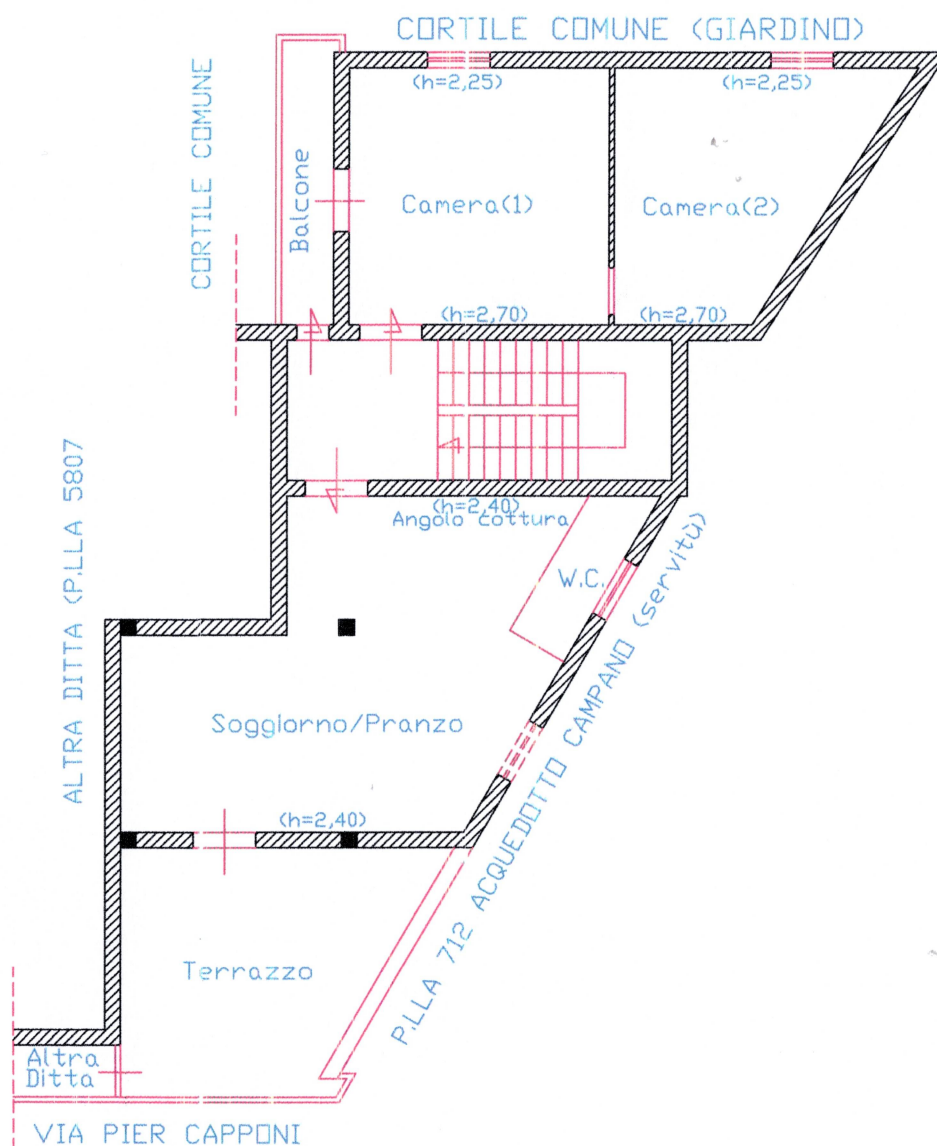

Appartamento P2