


Agenzia delle Entrate
CATASTO FABBRICATI
Ufficio Provinciale di
Frosinone

Dichiarazione protocollo n. FR0088553 del 07/11/2019	
Comune di	Aquino
Contrada Castelluccio	civ. snc
Identificativi Catastali:	Compilata da:
Sezione:	Venditti Gilberto
Foglio: 19	Iscritto all'albo:
Particella: 1053	Architetti
Subalterno: 1	Prov. Frosinone N. 325

Planimetria
Scheda n. 1 Scala 1: 100

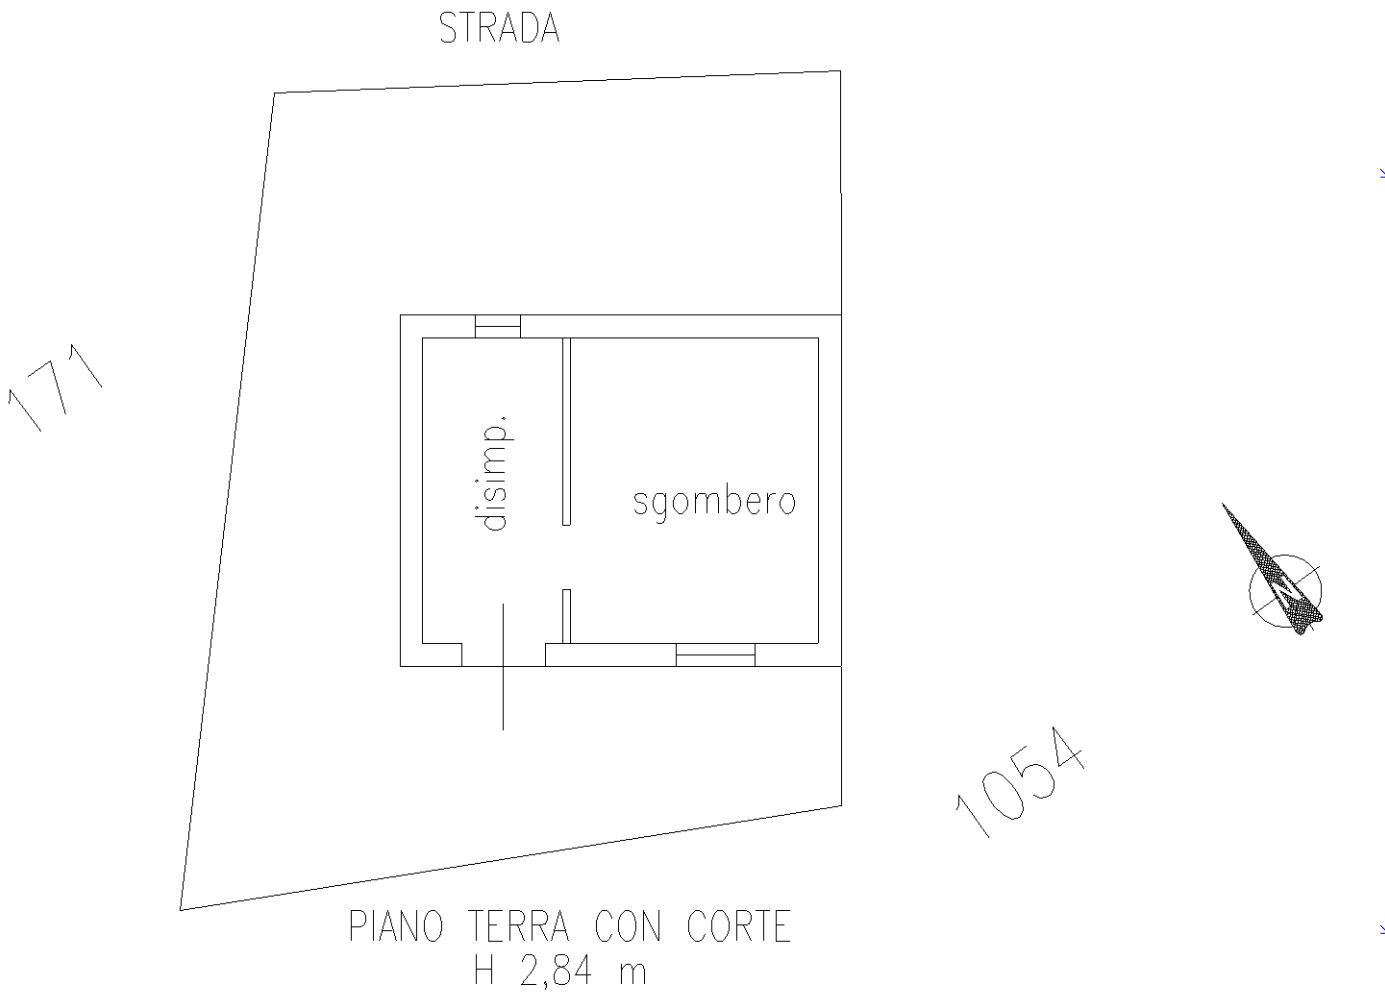

Ultima planimetria in atti