

Data: 03/07/2018 - n. 1 T55503 - Richiedente: VNDGBR58A10E340P
Totale schede: 1 - Formato di acquisizione: A3(297x420) - Formato stampa richiesto: A3(297x420)
Ultima planimetria in atti

Agenzia del Territorio
CATASTO FABBRICATI
Ufficio provinciale di
Frosinone


Dichiarazione protocollo n. FR0159851 del 28/05/2010
Planimetria di u.i.u. in Comune di Aquino
Contrada Castelluccio civ. 5

Identificativi Catastali:
Sezione:
Foglio: 19
Particella: 171
Subalterno:

Compilata da:
Fusco Giuseppe
Iscritto all'albo:
Geometri
Prov. Frosinone N. 1012

n. 1 Scala 1: 200

PIANO TERRA

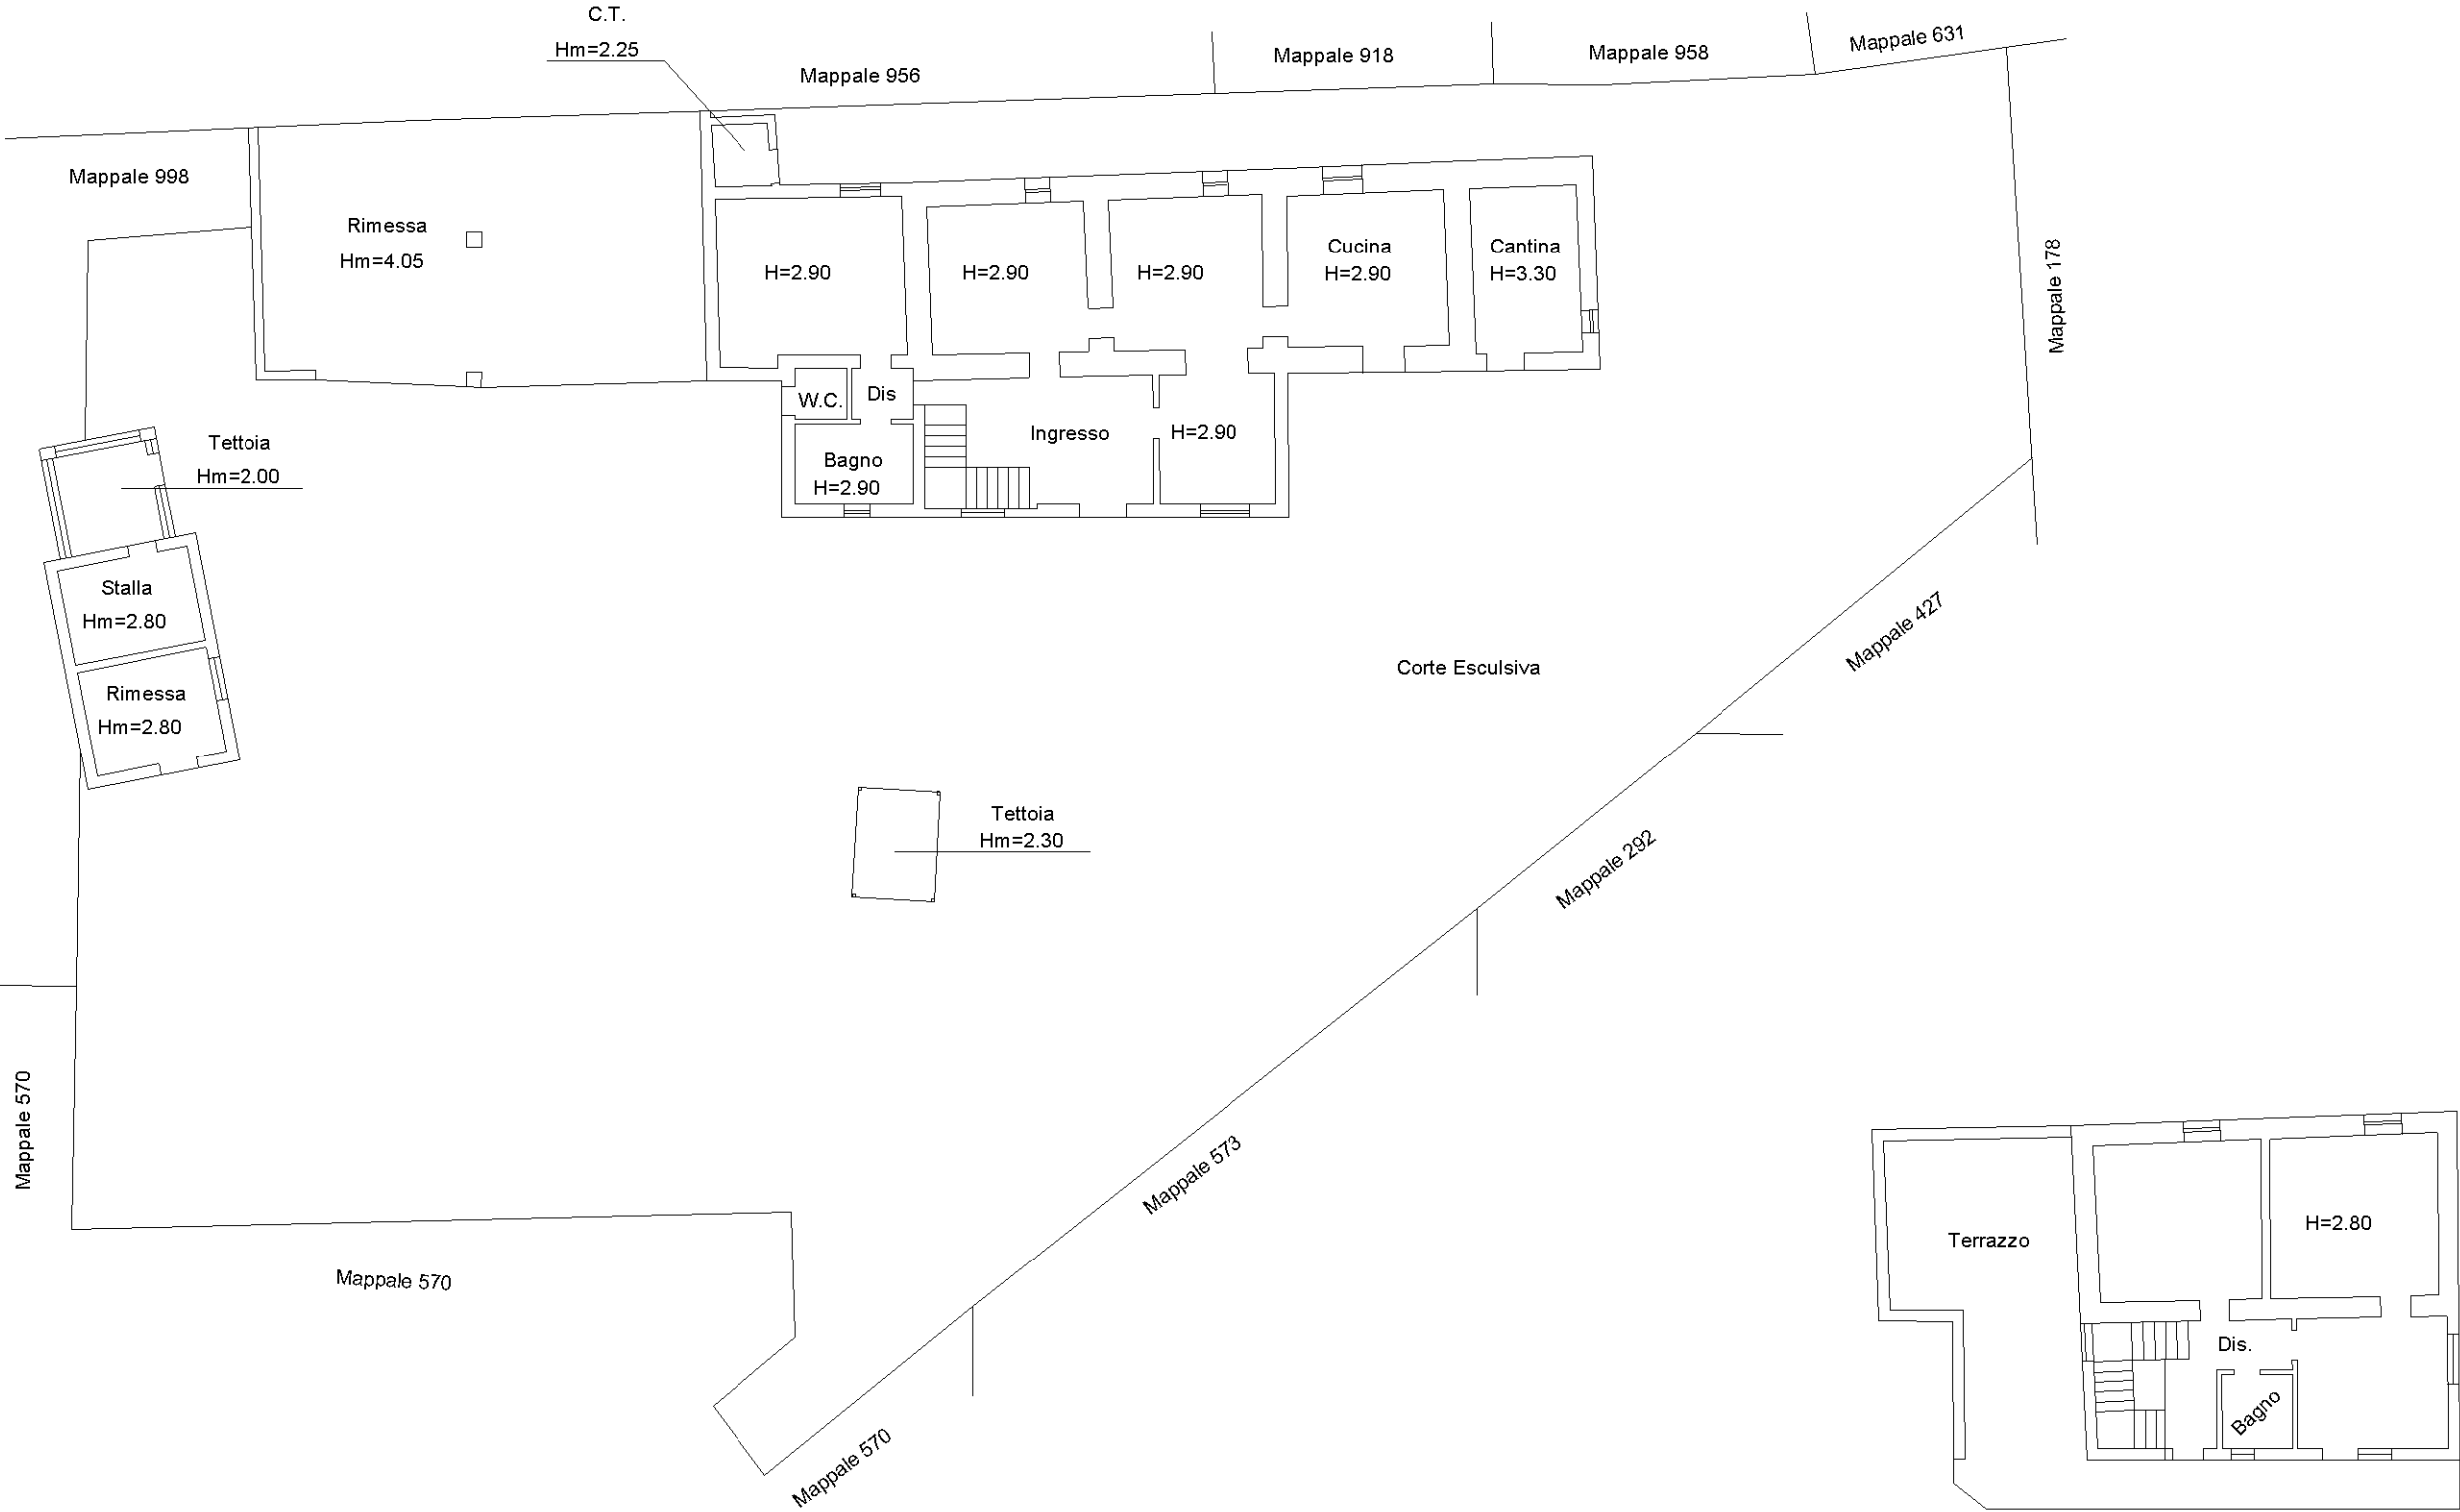

Nord