



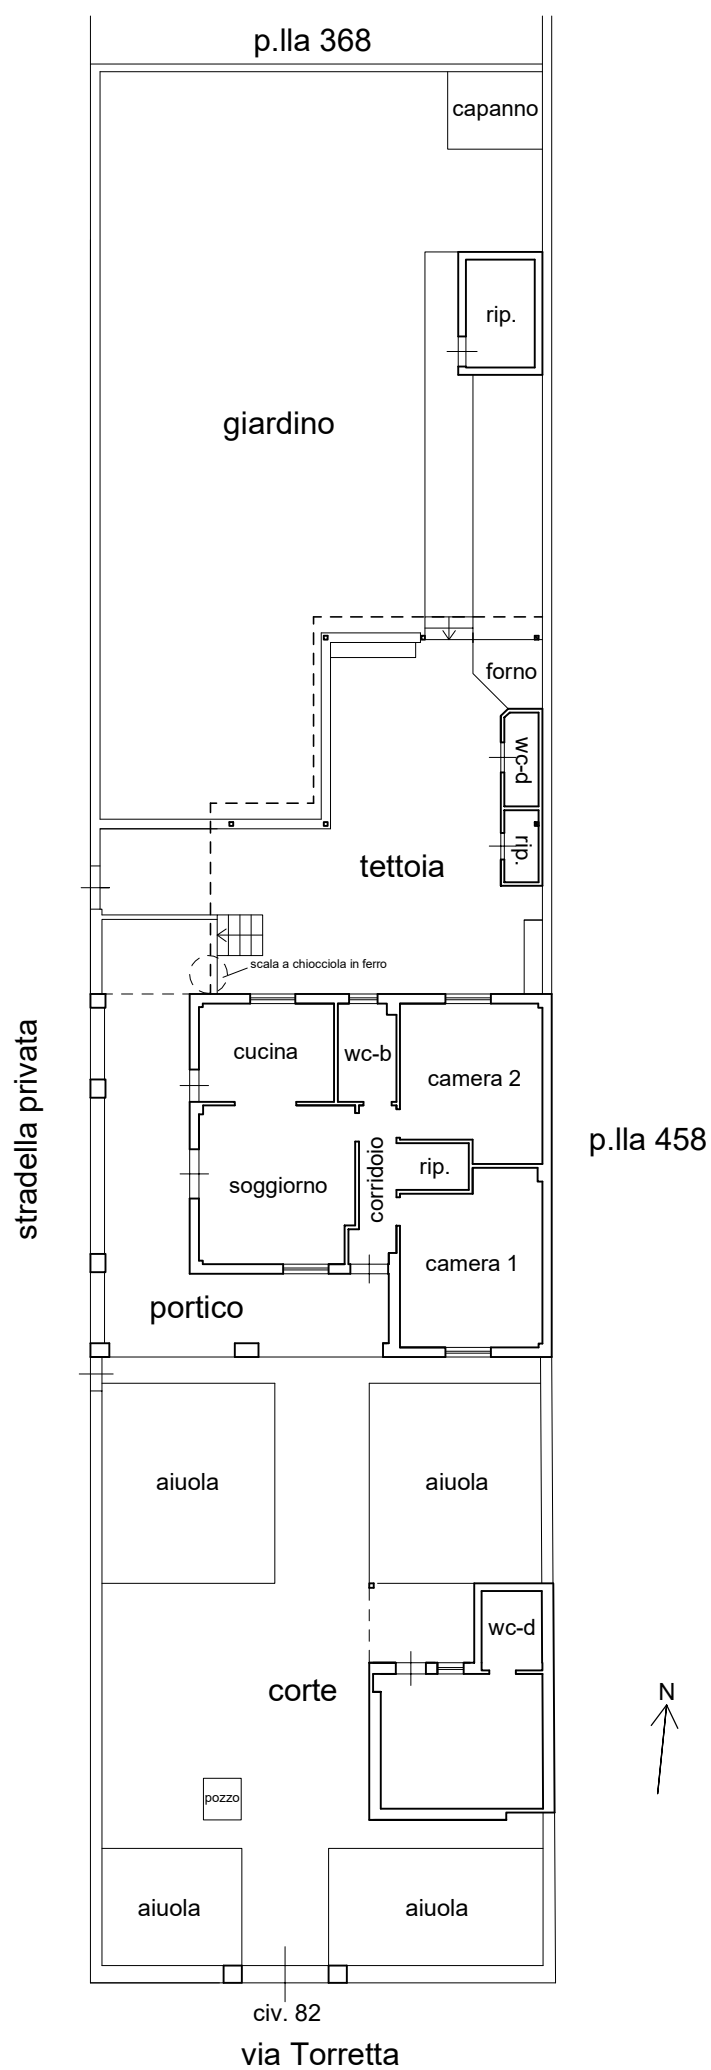

SCHEMA PLANIMETRICO GENERALE DELLO STATO DI FATTO DELLA PARTICELLA 65

scala 1:200



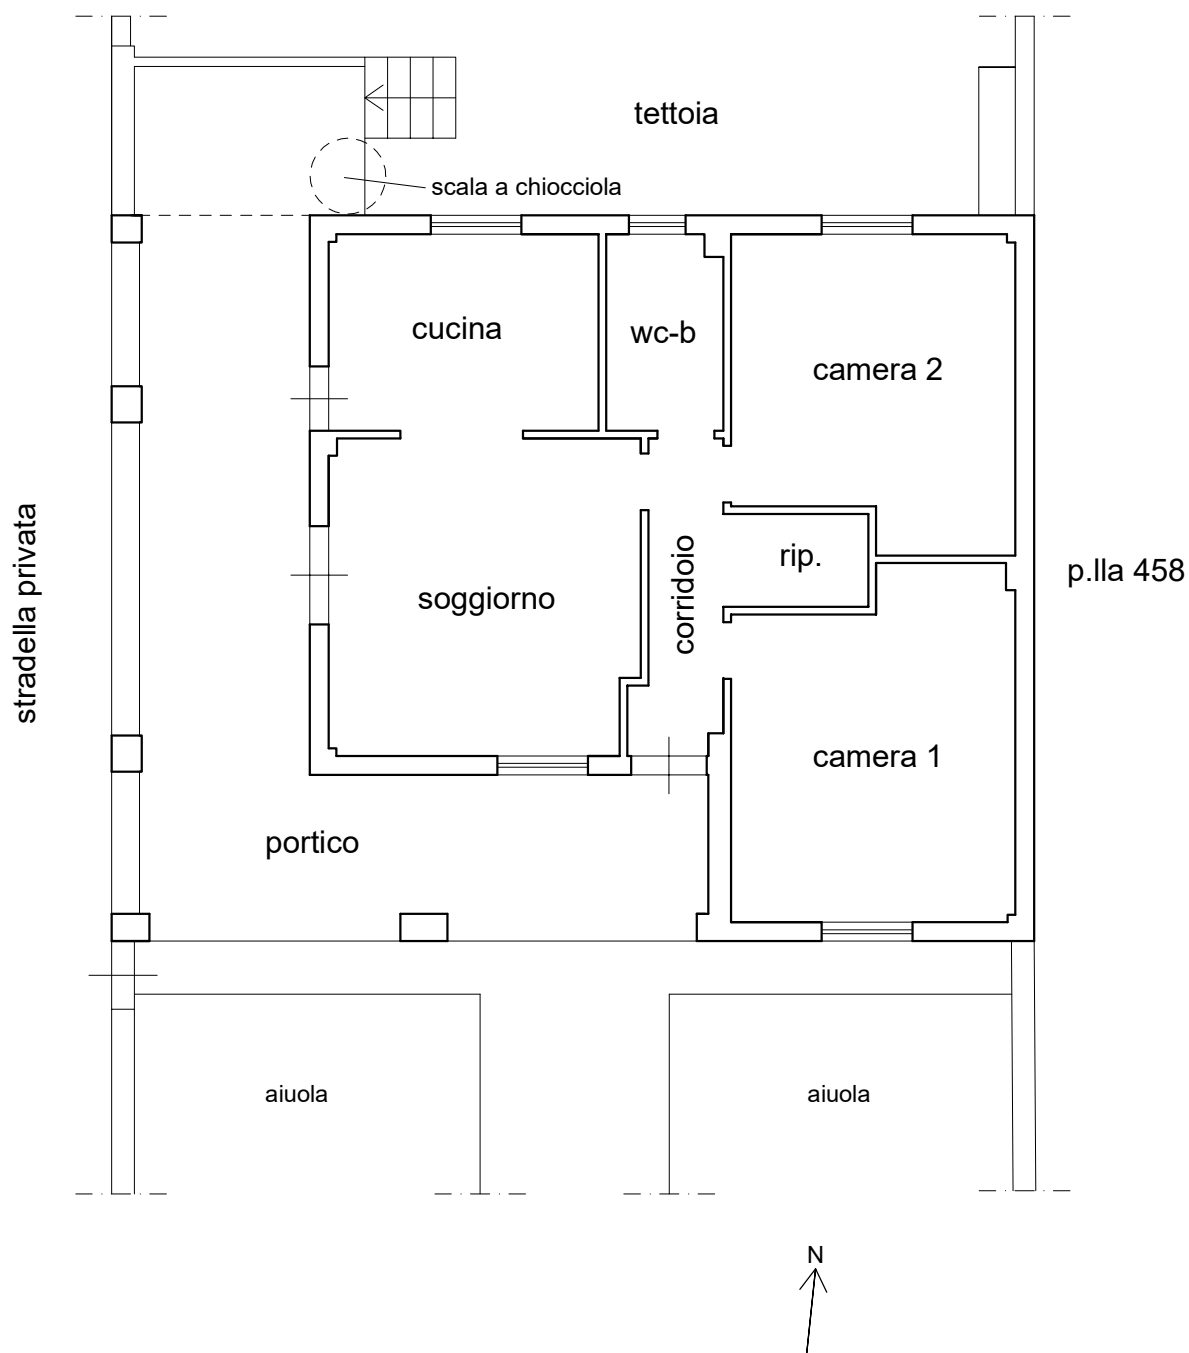


PLANIMETRIA DELLO STATO DI FATTO DELLA VILLETTA, SITA IN CARINI (PA),
CONTRADA MANOSTALLA, VIA TORRETTA N. 82, PIANO TERRA
AL CATASTO FABBRICATI FG. 27 P.LLA 65

scala 1:100




stradella privata con accesso da via Torretta (civ. 80)

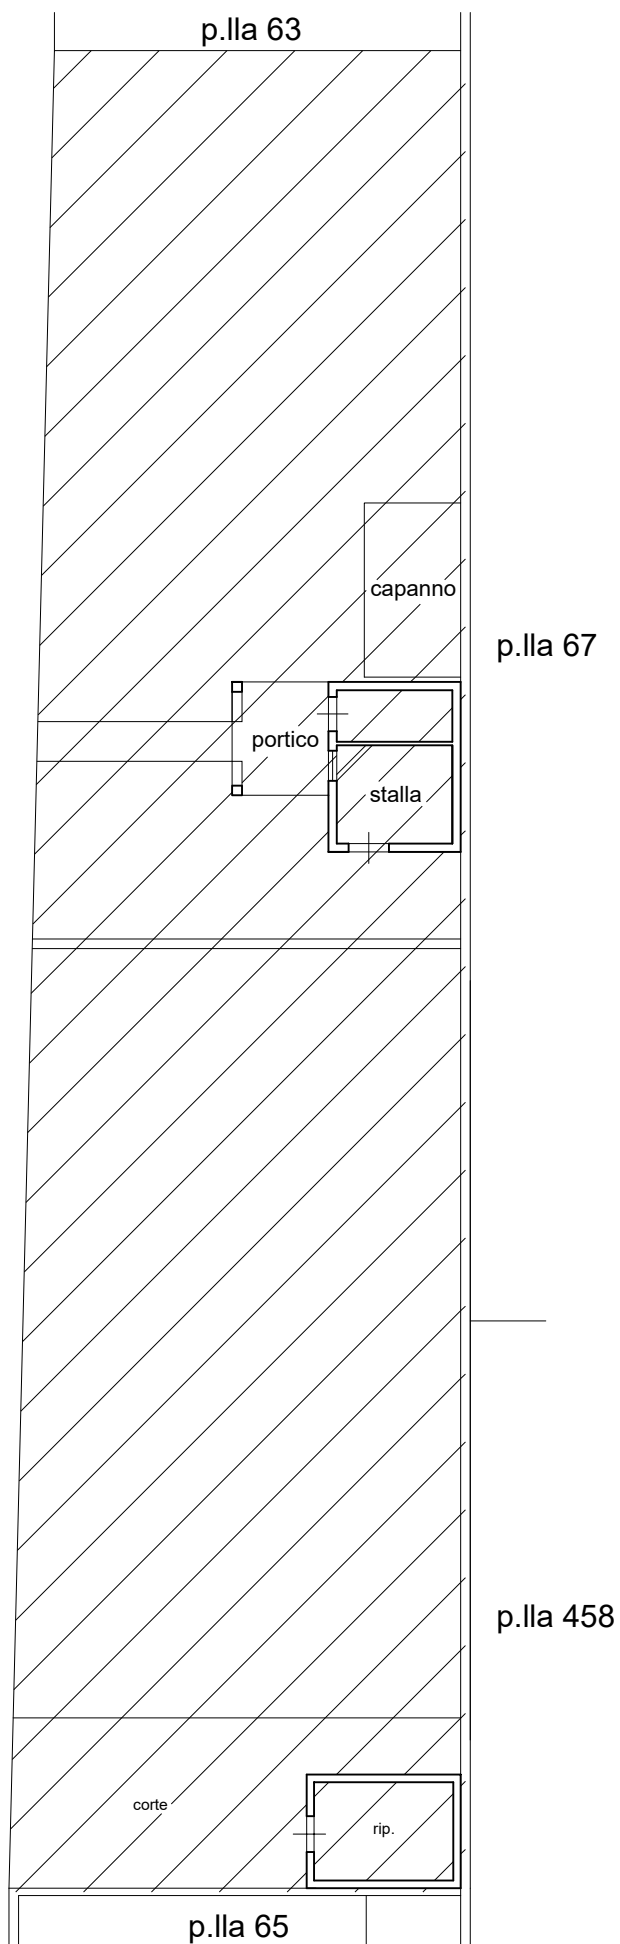

SCHEMA PLANIMETRICO GENERALE DELLO STATO DI FATTO DELLA P.LLA 368


scala 1:200



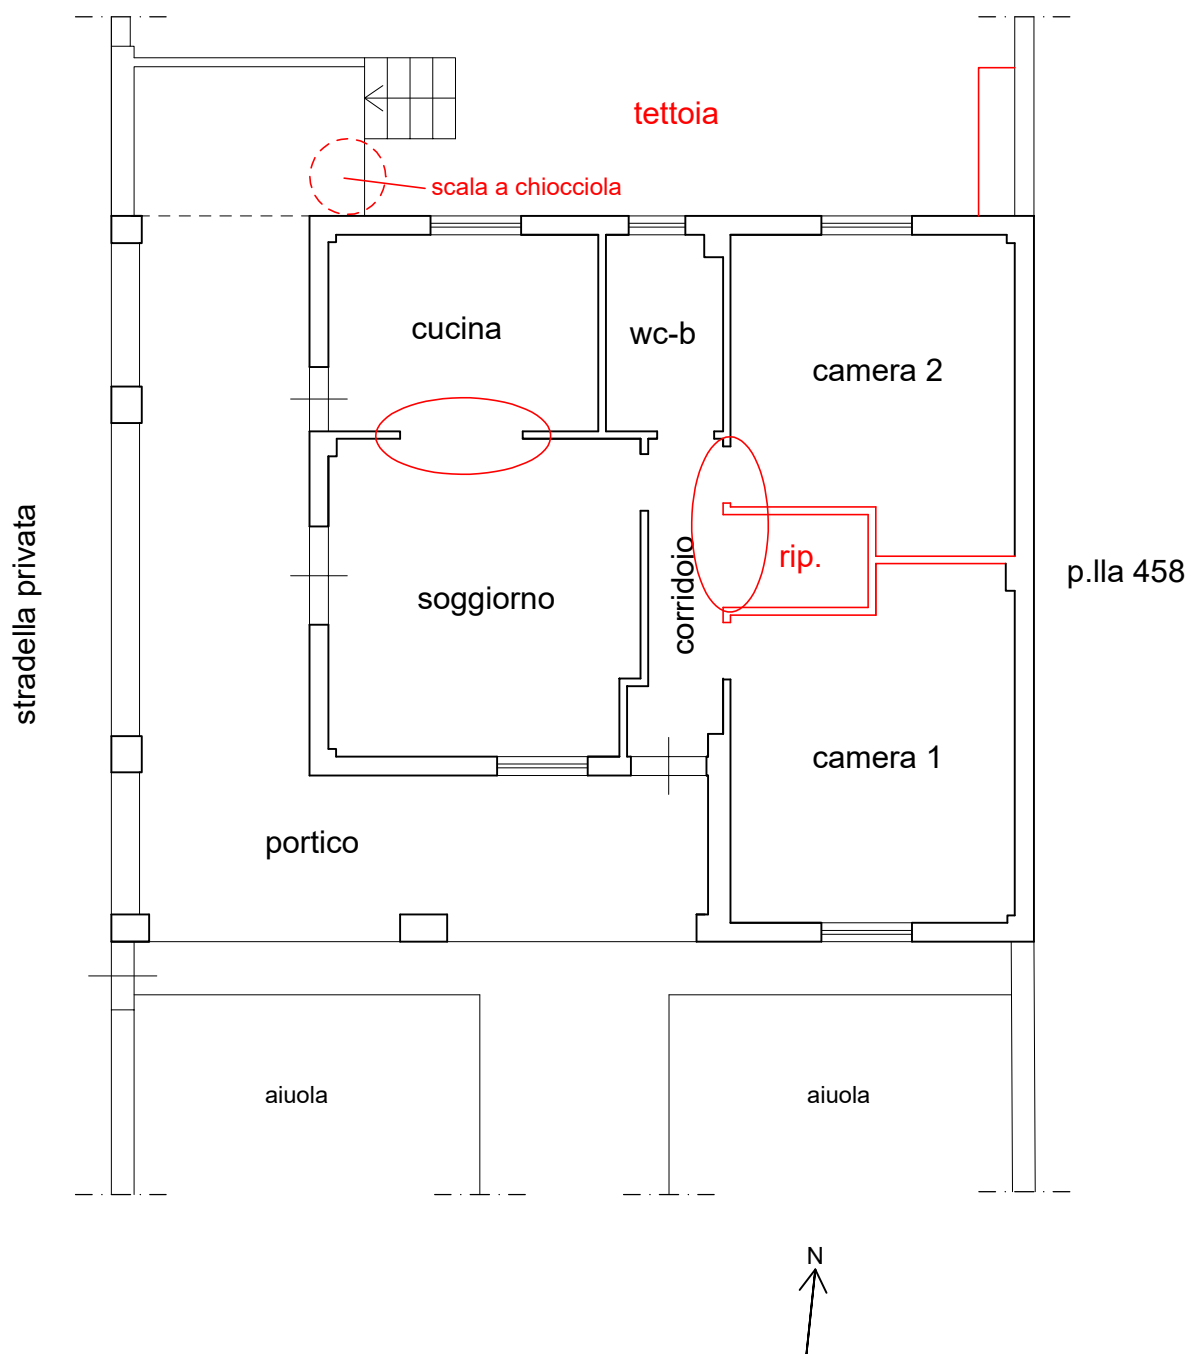


PLANIMETRIA DELLO STATO DI FATTO DELLA VILLETTA, SITA IN CARINI (PA),
CONTRADA MANOSTALLA, VIA TORRETTA N. 82, PIANO TERRA
CON L'INDICAZIONE DELLE DIFFORMITA' CATASTALI ED URBANISTICO-EDILIZIE

scala 1:100

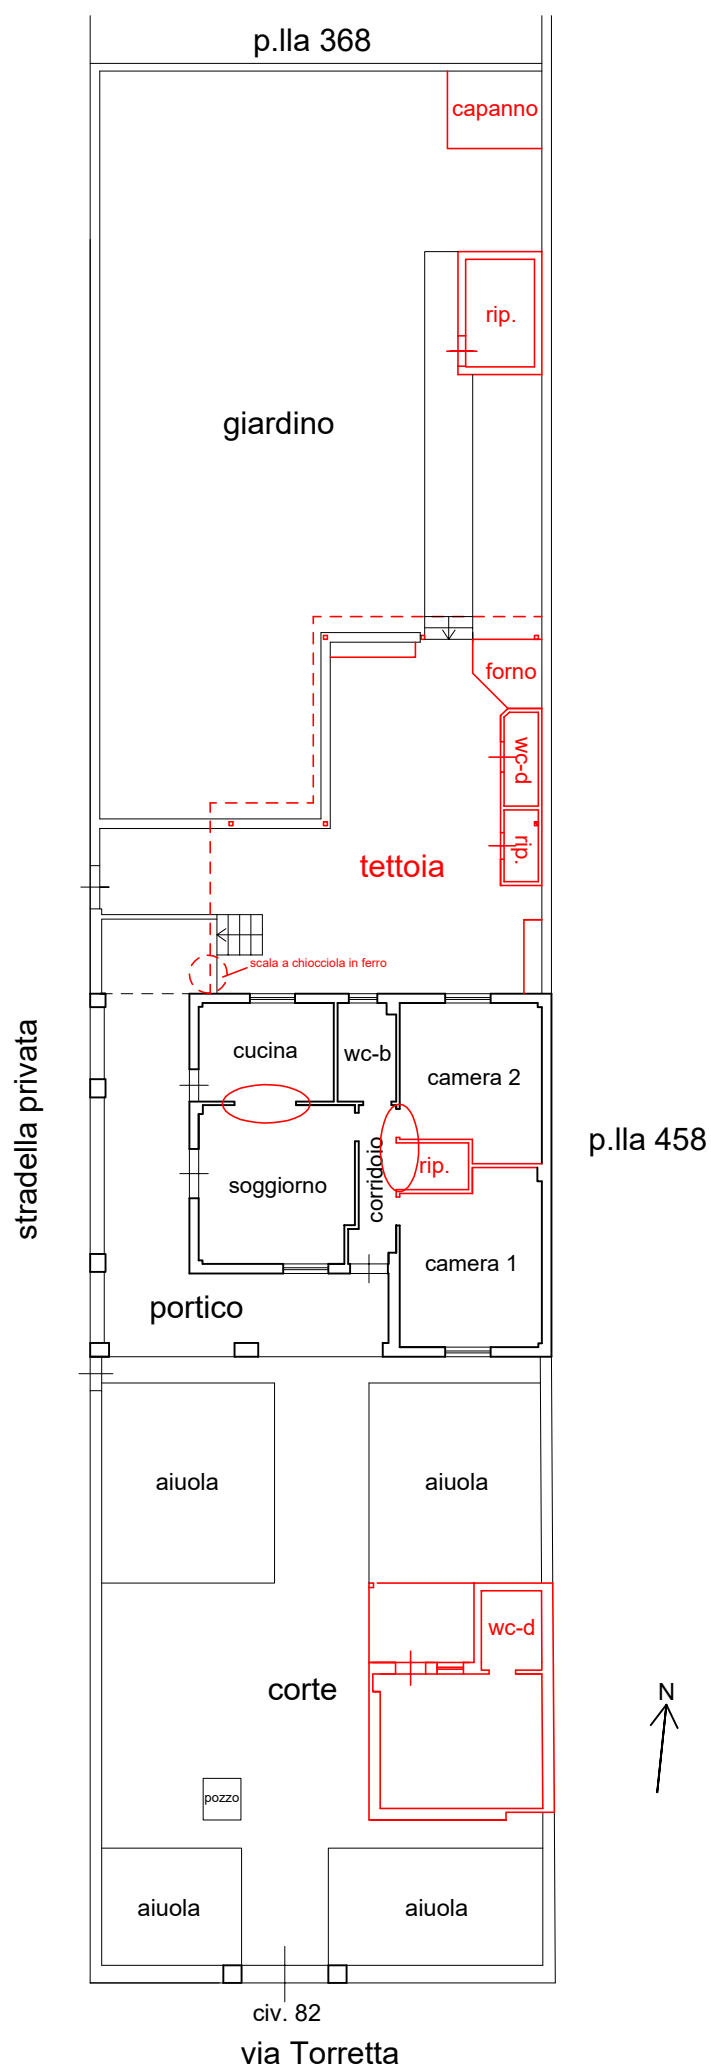

SCHEMA PLANIMETRICO GENERALE DELLO STATO DI FATTO DELLA PARTICELLA 65
CON L'INDICAZIONE DELLE DIFFORMITA' CATASTALI ED URBANISTICO-EDILIZIE

scala 1:200

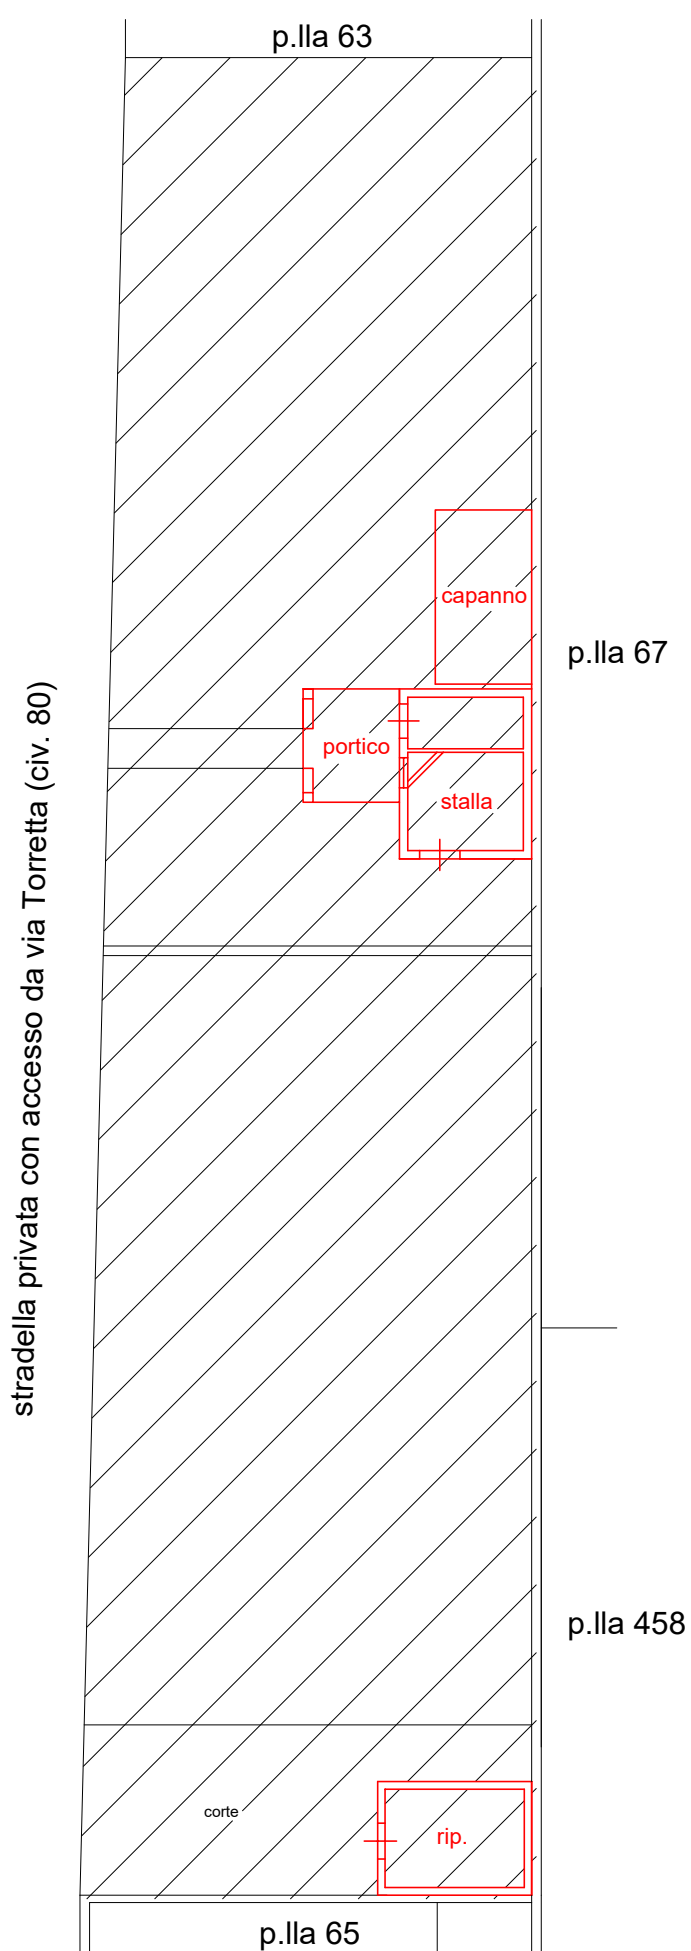

SCHEMA PLANIMETRICO GENERALE DELLO STATO DI FATTO DELLA P.LLA 368
CON L'INDICAZIONE DELLE DIFFORMITA' CATASTALI ED URBANISTICO-EDILIZIE
scala 1:200