

MODULARIO
F. rig. rend. 497



MINISTERO DELLE FINANZE


DIREZIONE GENERALE DEL CATASTO E DEI SS.TT.EE.

CATASTO EDILIZIO URBANO (RDL 13-4-1939, n. 652)

MOD. **BN** (CEU)

LIRE
250

Planimetria di u.i.u. in Comune di VILLAGA via GERVASI civ.

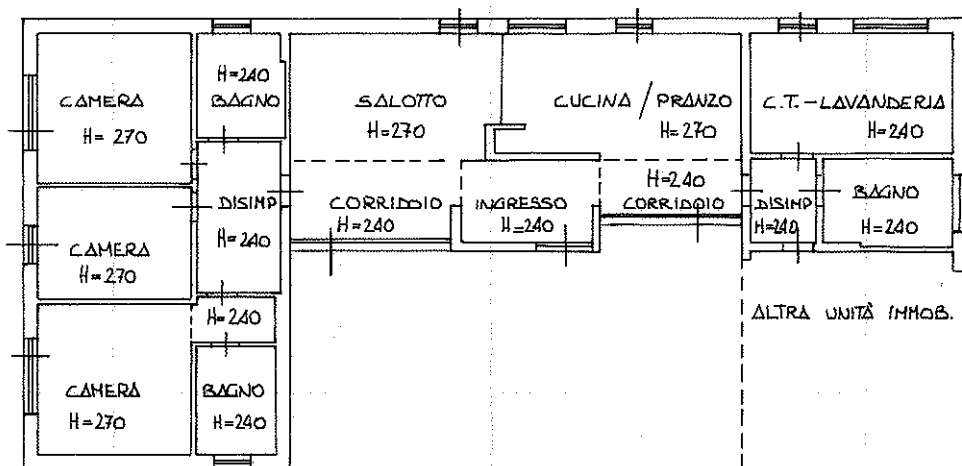

PIANO TERRA

ORIENTAMENTO

SCALA DI 1: 200

Dichiarazione di N.C. ☒

Denuncia di variazione ☐

Compilata dal GEOMETRA
(Titolo, cognome e nome)
DONA' TERNANDO

RISERVATO ALL'UFFICIO

12 NOV. 1992

A0046

MODULARIO
F. rig. rend. 497



MINISTERO DELLE FINANZE

DIREZIONE GENERALE DEL CATASTO E DEI SS.TT.EE.

CATASTO EDILIZIO URBANO (RDL 13-4-1939, n. 652)

MOD. **BN** (CEU)

LIRE
250


Planimetria di u.i.u. in Comune di VILLAGA via GERVASI civ.

ALTRA UNITA' IMMOBILIARE

GARAGE
H=240

PIANO TERRA

ORIENTAMENTO

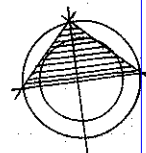

SCALA DI 1:100

Dichiarazione di N.C. ☒
Denuncia di variazione ☐

Compilata dal GEOMETRA
(Titolo, cognome e nome)
DONA FERNANDO

RISERVATO ALL'UFFICIO

Agenzia del Territorio
CATASTO FABBRICATI
Ufficio Provinciale di
Vicenza

Dichiarazione protocollo n. VI0235583 del 08/07/2009

Planimetria di u.i.u. in Comune di Villaga

Via Gervasi

civ.

Identificativi Catastali:

Sezione:

Foglio: 21

Particella: 859

Subalterno: 2

Compilata da:
Brunello Oscar

Iscritto all'albo:
Architetti


Prov. Vicenza

N. 1022


Scheda n. 1

Scala 1:200


PIANO TERRA

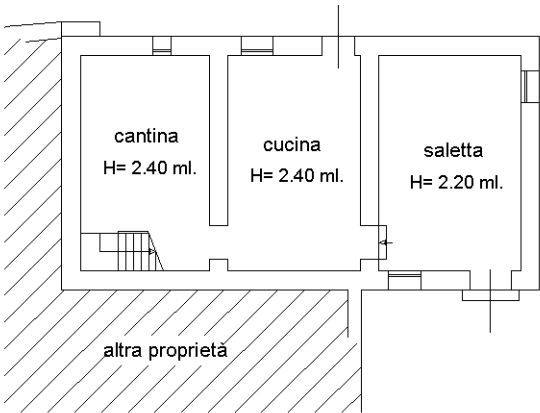

PIANO PRIMO

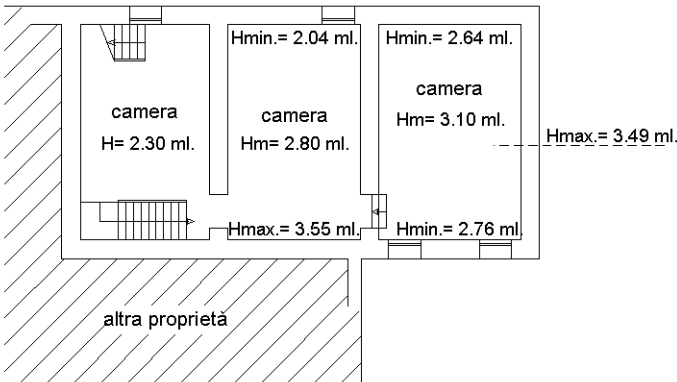

PIANO SECONDO

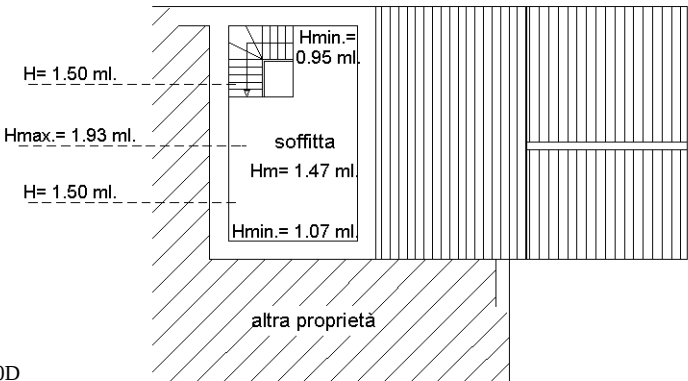

Ultima planimetria in atti

Agenzia del Territorio
CATASTO FABBRICATI
Ufficio Provinciale di
Vicenza

Dichiarazione protocollo n. VI0235583 del 08/07/2009

Planimetria di u.i.u. in Comune di Villaga

Via Gervasi

civ.

Identificativi Catastali:

Sezione:

Foglio: 21

Particella: 859

Subalterno: 3

Compilata da:
Brunello Oscar

Iscritto all'albo:
Architetti


Prov. Vicenza

N. 1022


Scheda n. 1

Scala 1:200

PIANO TERRA

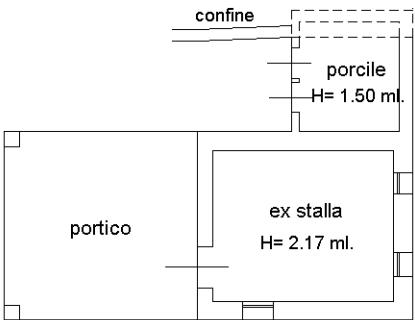

PIANO PRIMO

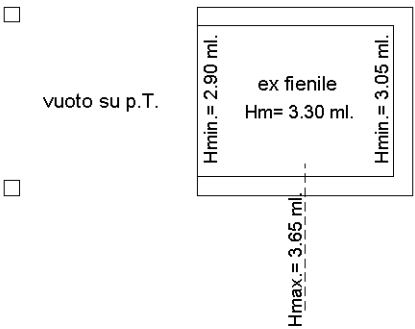

Ultima planimetria in atti