



Comune di DI RIVALTA DI TORINO (TO)
LOTTO 1 - via Trieste n. 7 - tetti francesi
foglio 38 particella 75 sub. 3

PIANO TERRENO (1° f.t.)
h media = 3,80 mt

STATO RILEVATO

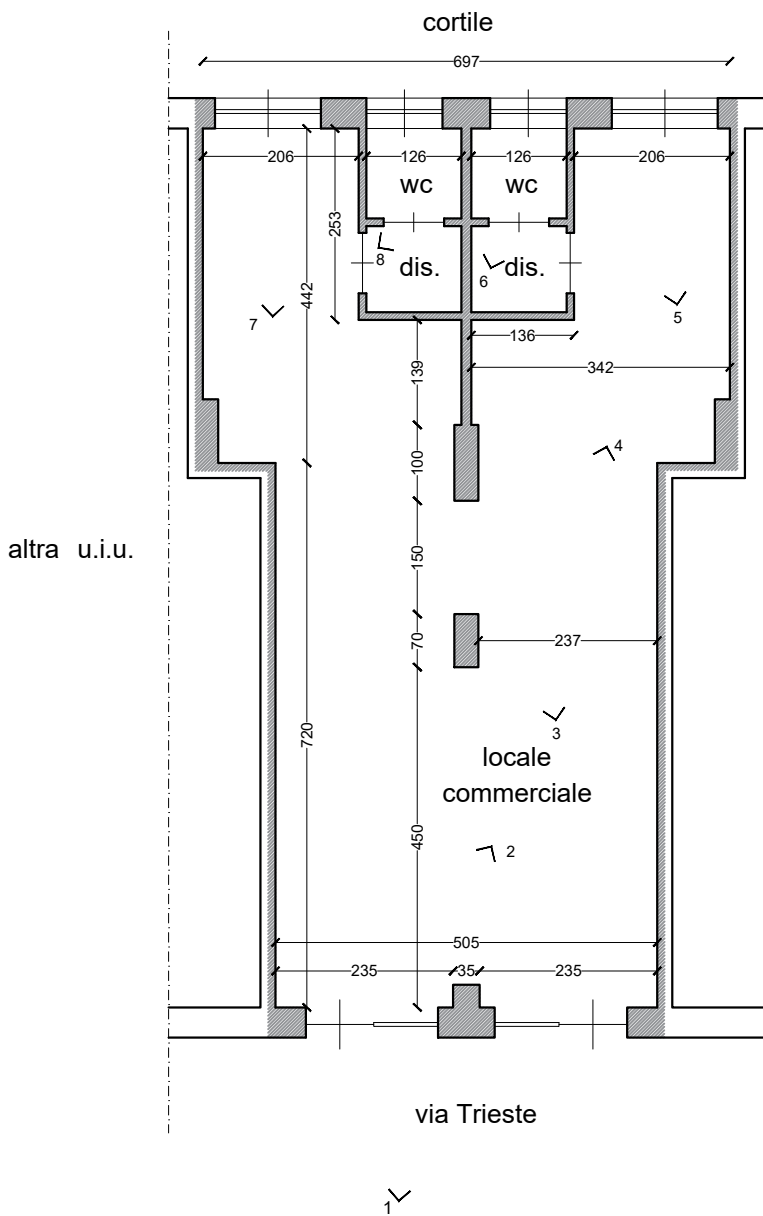

DIFFORMITA'
STATO RILEVATO - STATO ASSENTITO

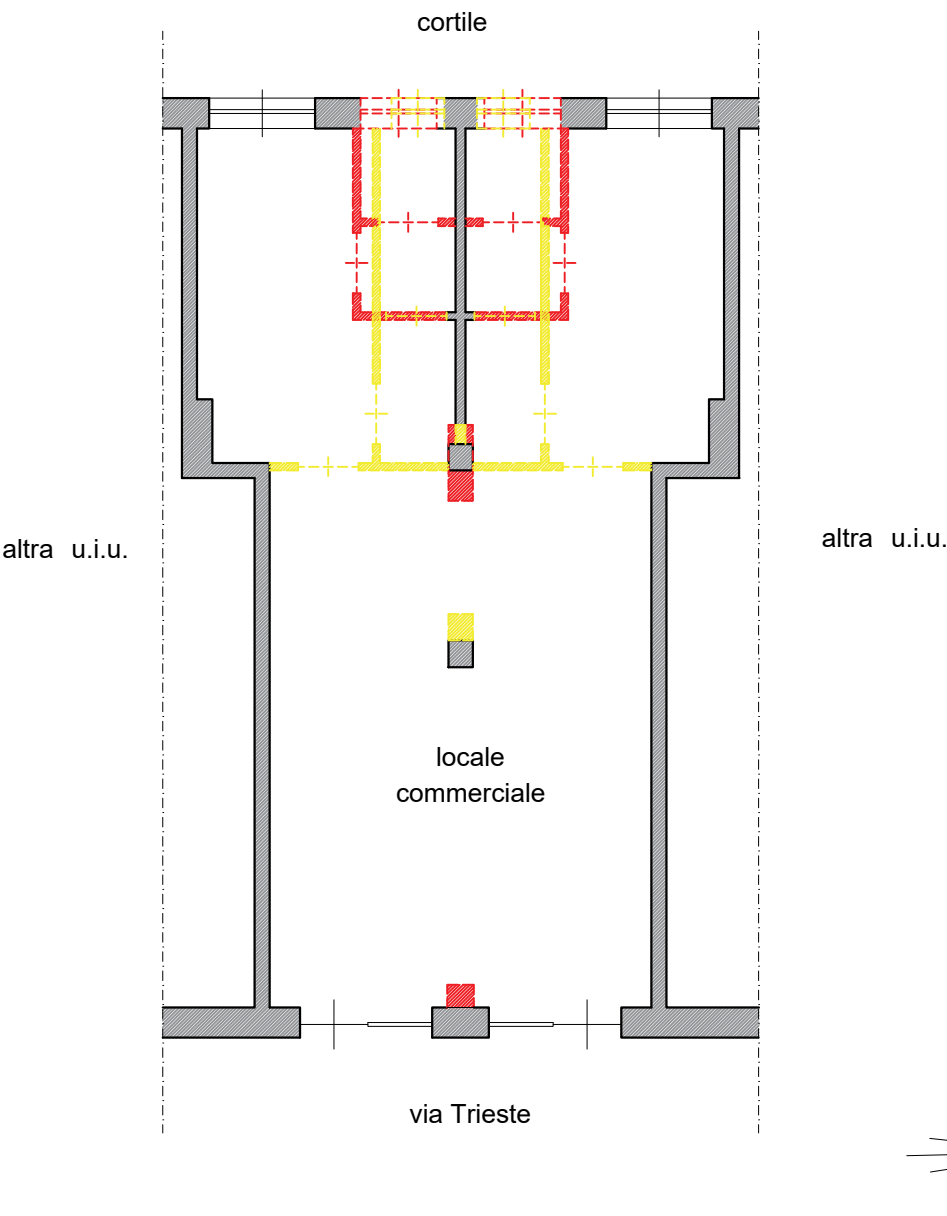

Il presente elaborato deve intendersi puramente indicativo e pertanto nessuna eccezione potrà essere sollevata dall'aggiudicatario per eventuali differenze che si dovessero riscontrare tra lo stesso e lo stato di fatto

geometra Maurilio AVARO
via Fasolo 17/1 VIGONE (TO) 10060
Tel : 011 9809104


SUPERFICI:
loCALE commerciale: 74,70 mq

LEGENDA
N° viste fotografiche
Opere in difformità - demolizioni
Opere in difformità - nuove opere

ELABORATO EI_690_2025_4
TAVOLA 1di 2
IMMOBILE: RIVALTA DI TORINO - via Trieste n.7
SCALA 1:100 - 08/04/2026

Comune di DI RIVALTA DI TORINO (TO)
LOTTO 1 - via Trieste n. 7 - tetti francesi
foglio 38 particella 75 sub. 3

PIANO TERRENO (1° f.t.)
h media = 3,80 mt

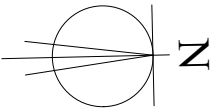

Il presente elaborato deve intendersi puramente indicativo e pertanto nessuna eccezione potrà essere sollevata dall'aggiudicatario per eventuali differenze che si dovessero riscontrare tra lo stesso e lo stato di fatto

geometra Maurilio AVARO
via Fasolo 17/1 VIGONE (TO) 10060
Tel : 011 9809104

ESTRATTO DA TAVOLA 1
DEL NULLA OSTA EDILIZIO N. 239 DEL 07/04/1967

ELABORATO EI_690_2025_4
TAVOLA 2 di 2
IMMOBILE: RIVALTA DI TORINO - via Trieste n.7
SCALA 1:100 - 08/04/2026