

Agenzia del Territorio
CATASTO FABBRICATI
Ufficio Provinciale di
Grosseto

Dichiarazione protocollo n. 000068466 del 07/05/2002

Planimetria di u.i.u. in Comune di Grosseto

Via Degli Olivi

civ.

Identificativi Catastali:

Sezione:

Foglio: 76

Particella: 637

Subalterno: 29

Compilata da:

Iscritto all'albo:
Geometri


Prov. Grosseto

N. 691

Scheda n. 1

Scala 1:200

PIANO TERRA

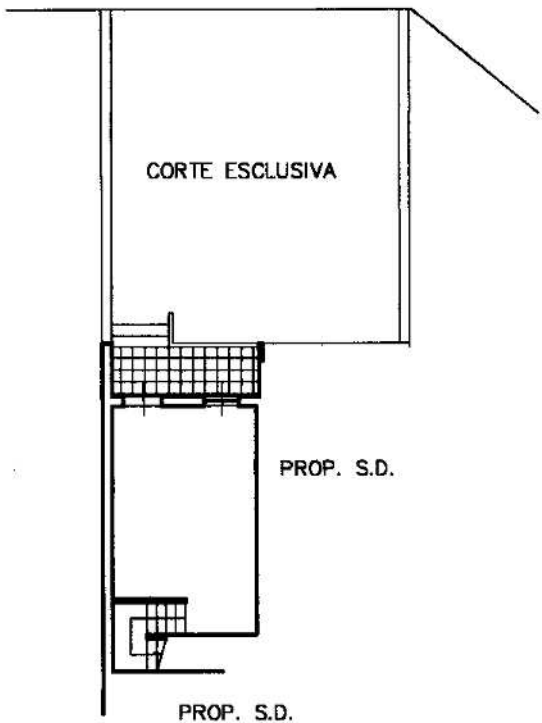

PIANO PRIMO

