


Vittorio Merito <i>architetto</i> via Gennaro Serra, 75 - 80132 Napoli		
TRIBUNALE DI NAPOLI sezione EE.II. - Giudice dott. Guglielmo MANERA Procedura Esecutiva R.G.E.: 265/2023		
Rilievo architettonico unità immobiliare		
Via Diomede Carafa n. 24 (catastalmente n. 24-C) piano 1 - interno 1A Napoli (NA)		
Il Tecnico	inquadramento	ELABORATO 1
	Data settembre 2023 Fuori Scala	

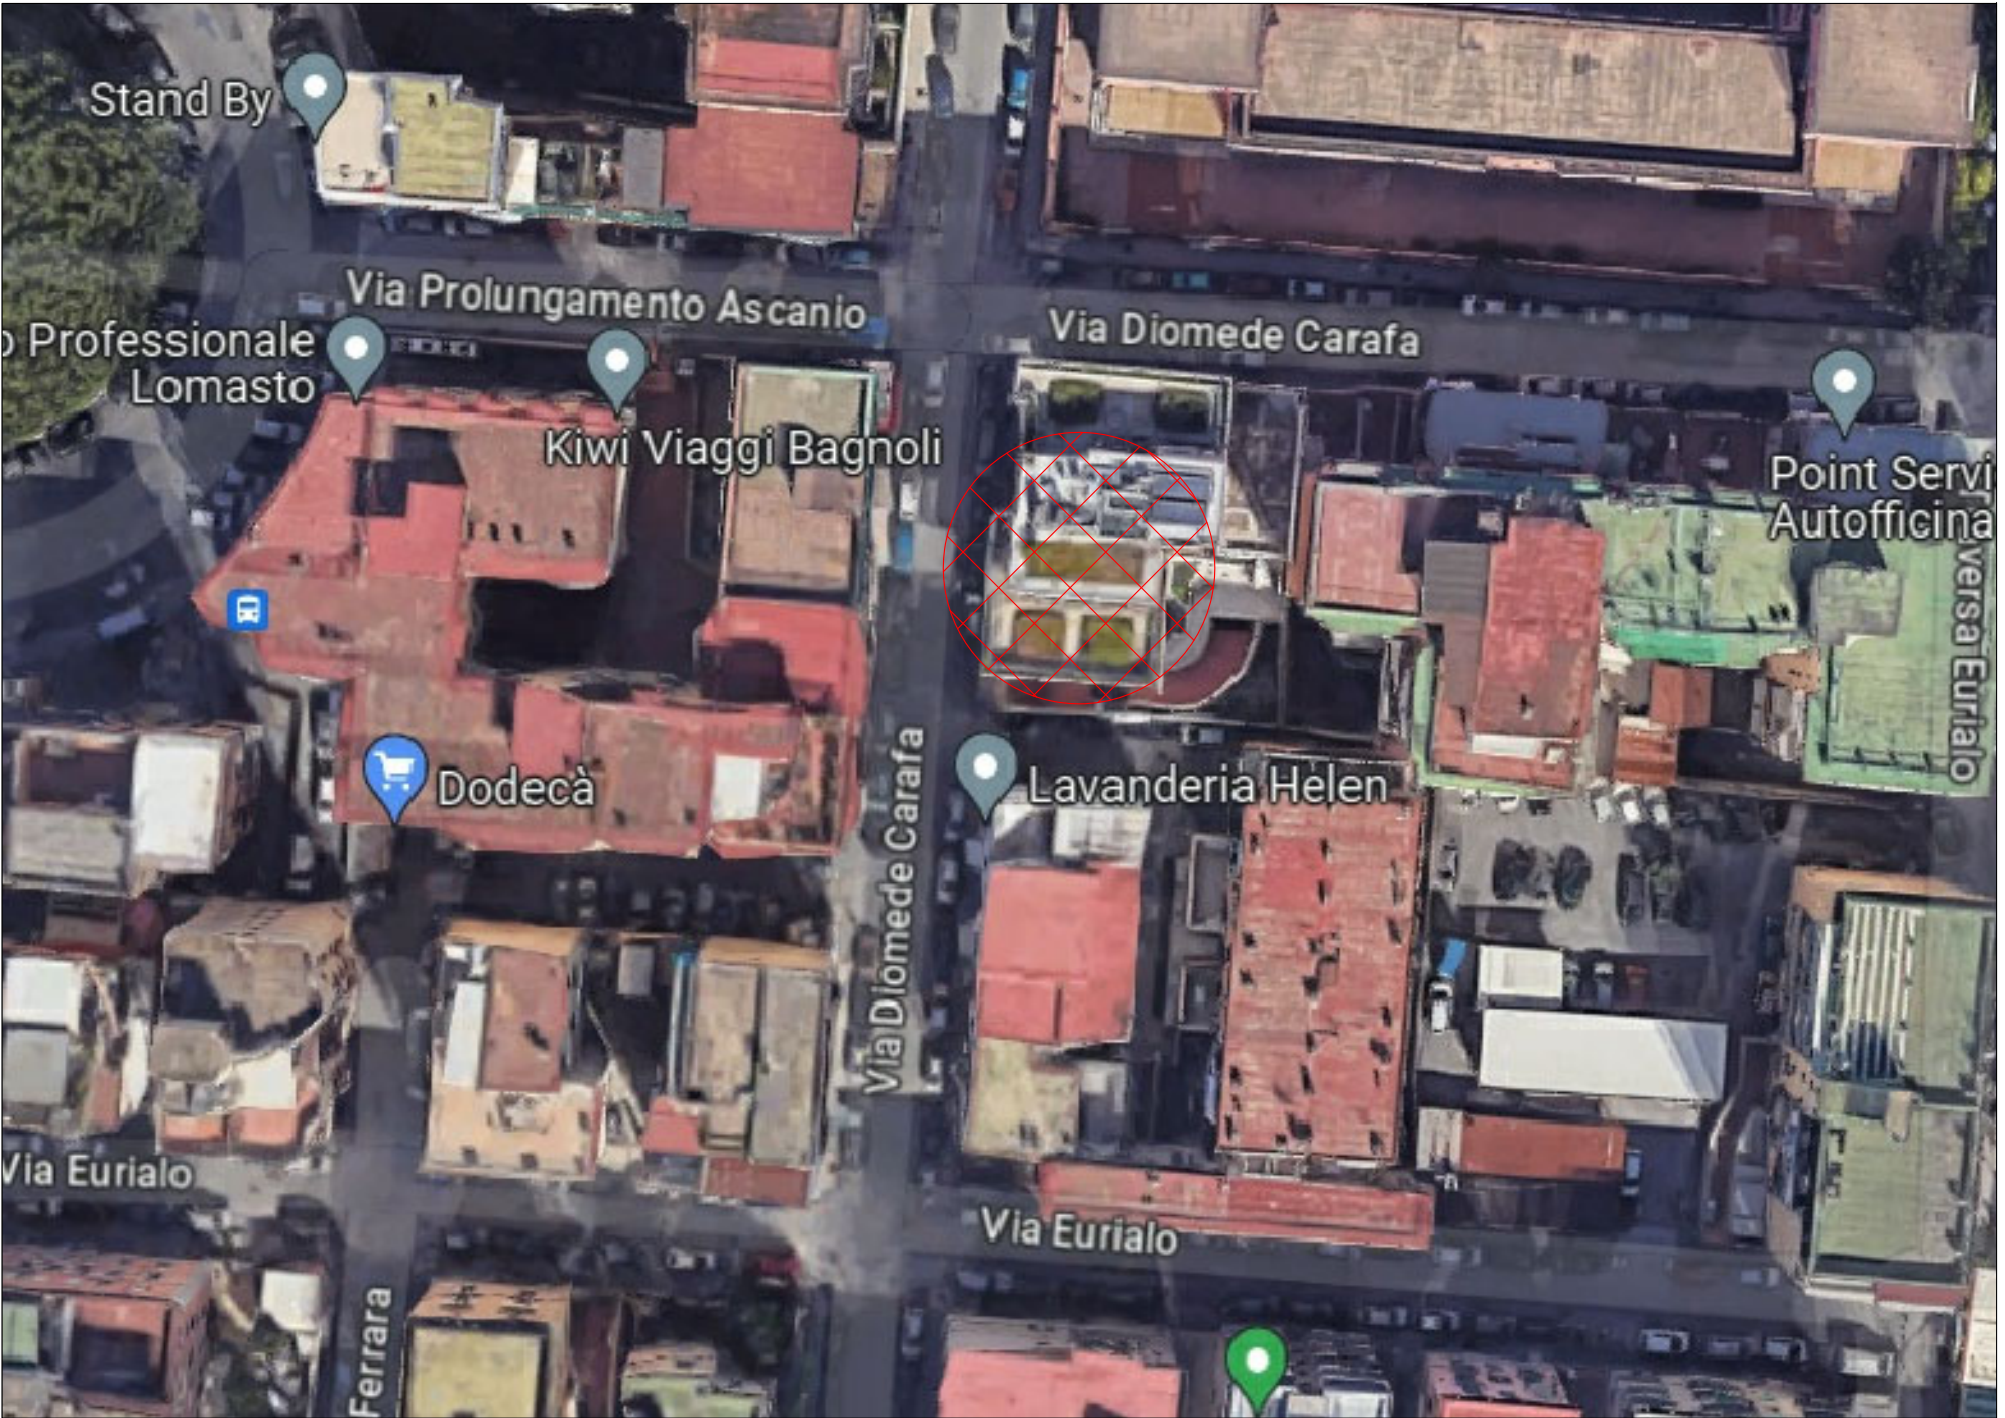

Vittorio Merito architetto
via Gennaro Serra, 75 - 80132 Napoli

TRIBUNALE DI NAPOLI
sezione EE.II. -
Giudice dott. Guglielmo MANERA
Procedura Esecutiva R.G.E.: 265/2023

Rilievo architettonico unità immobiliare

Via Diomede Carafa n. 24 (catastalmente n. 24-C)
piano 1 - interno 1A
Napoli (NA)


Il Tecnico

Data
settembre
2023


Fuori
Scala

ELABORATO

2

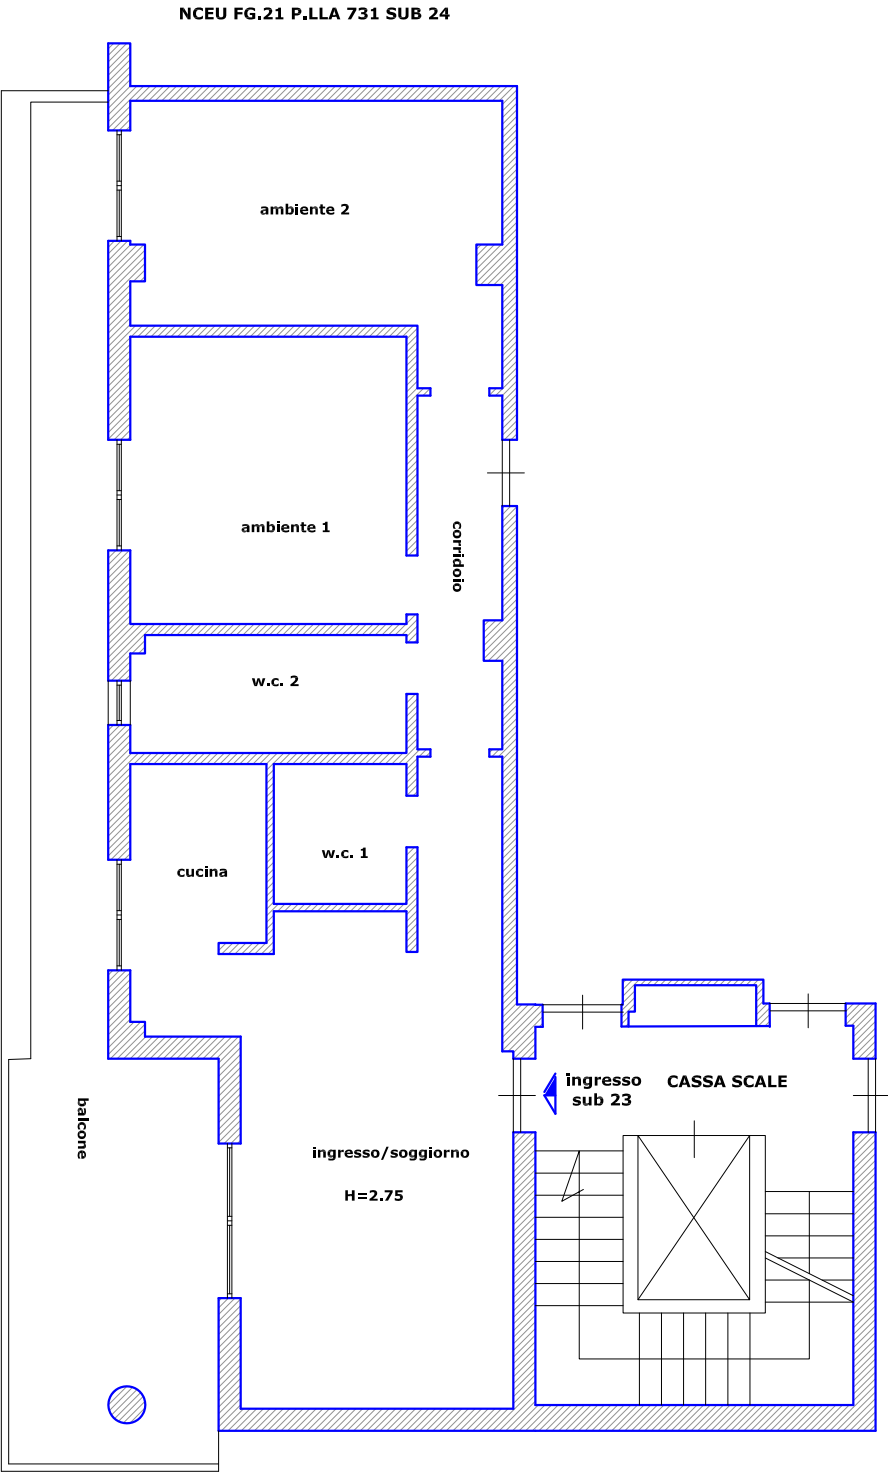

VIA DIOMEDE CARAFA

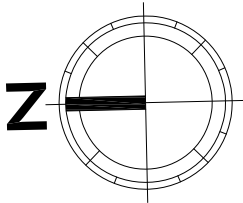

Vittorio Merito architetto
via Gennaro Serra, 75 - 80132 Napoli

TRIBUNALE DI NAPOLI
sezione EE.II. -
Giudice dott. Guglielmo MANERA
Procedura Esecutiva R.G.E.: 265/2023

Rilievo architettonico unità immobiliare

Via Diomede Carafa n. 24 (catastalmente n. 24-C)
piano 1 - interno 1A
Napoli (NA)

Il Tecnico



pianta quote

Data
settembre
2023

Fuori
Scala

ELABORATO

3

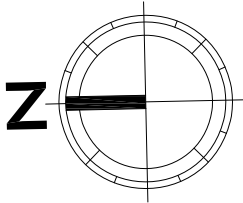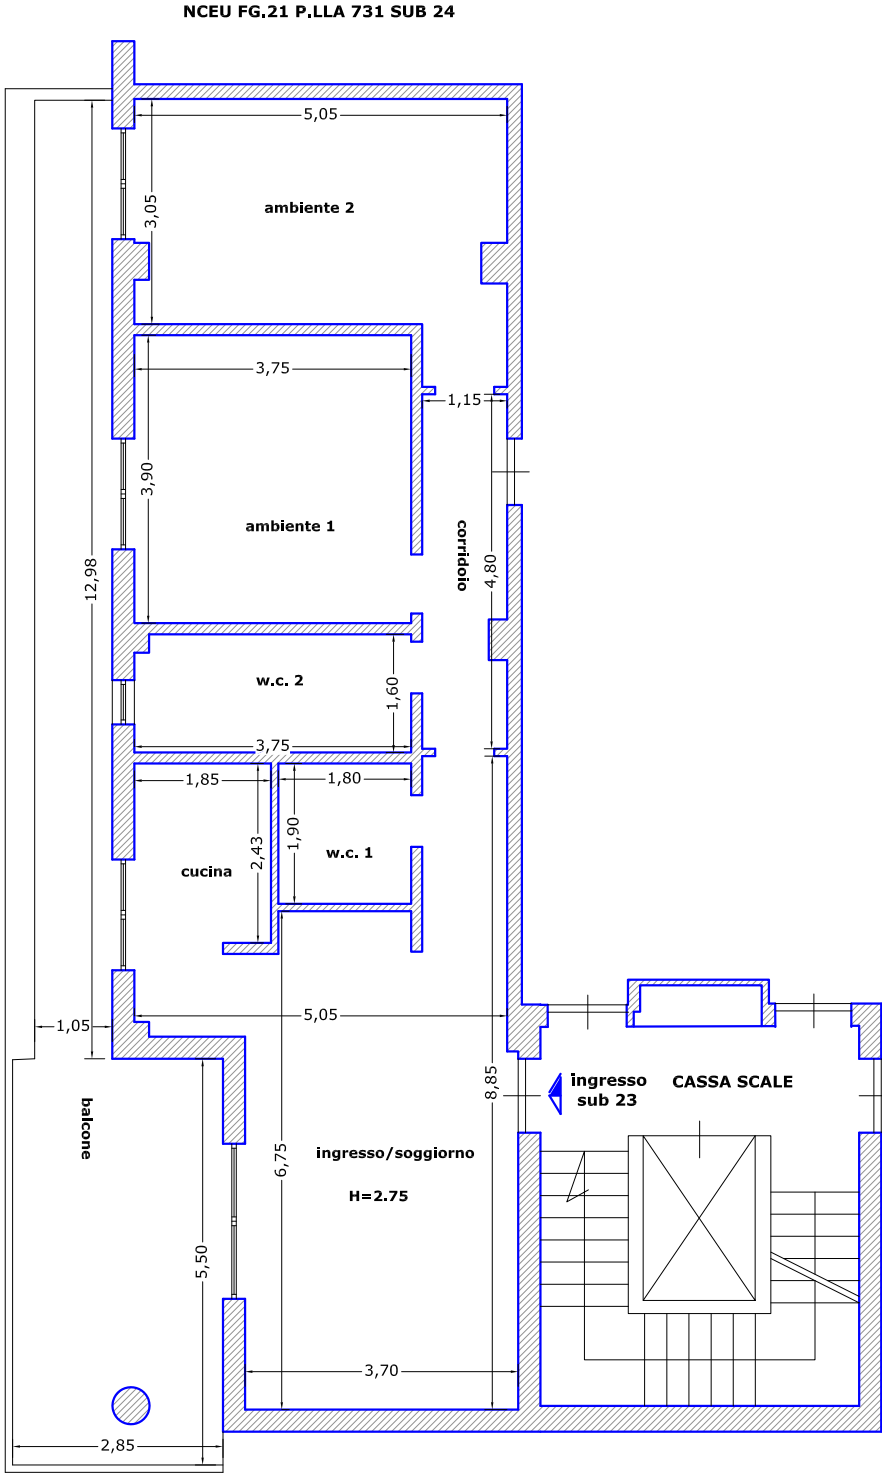

Vittorio Merito architetto
via Gennaro Serra, 75 - 80132 Napoli

TRIBUNALE DI NAPOLI
sezione EE.II. -
Giudice dott. Guglielmo MANERA
Procedura Esecutiva R.G.E.: 265/2023

Rilievo architettonico unità immobiliare

Via Diomede Carafa n. 24 (catastalmente n. 24-C)
piano 1 - interno 1A
Napoli (NA)

Il Tecnico


pianta foto

Data
settembre
2023

Fuori
Scala

ELABORATO

4

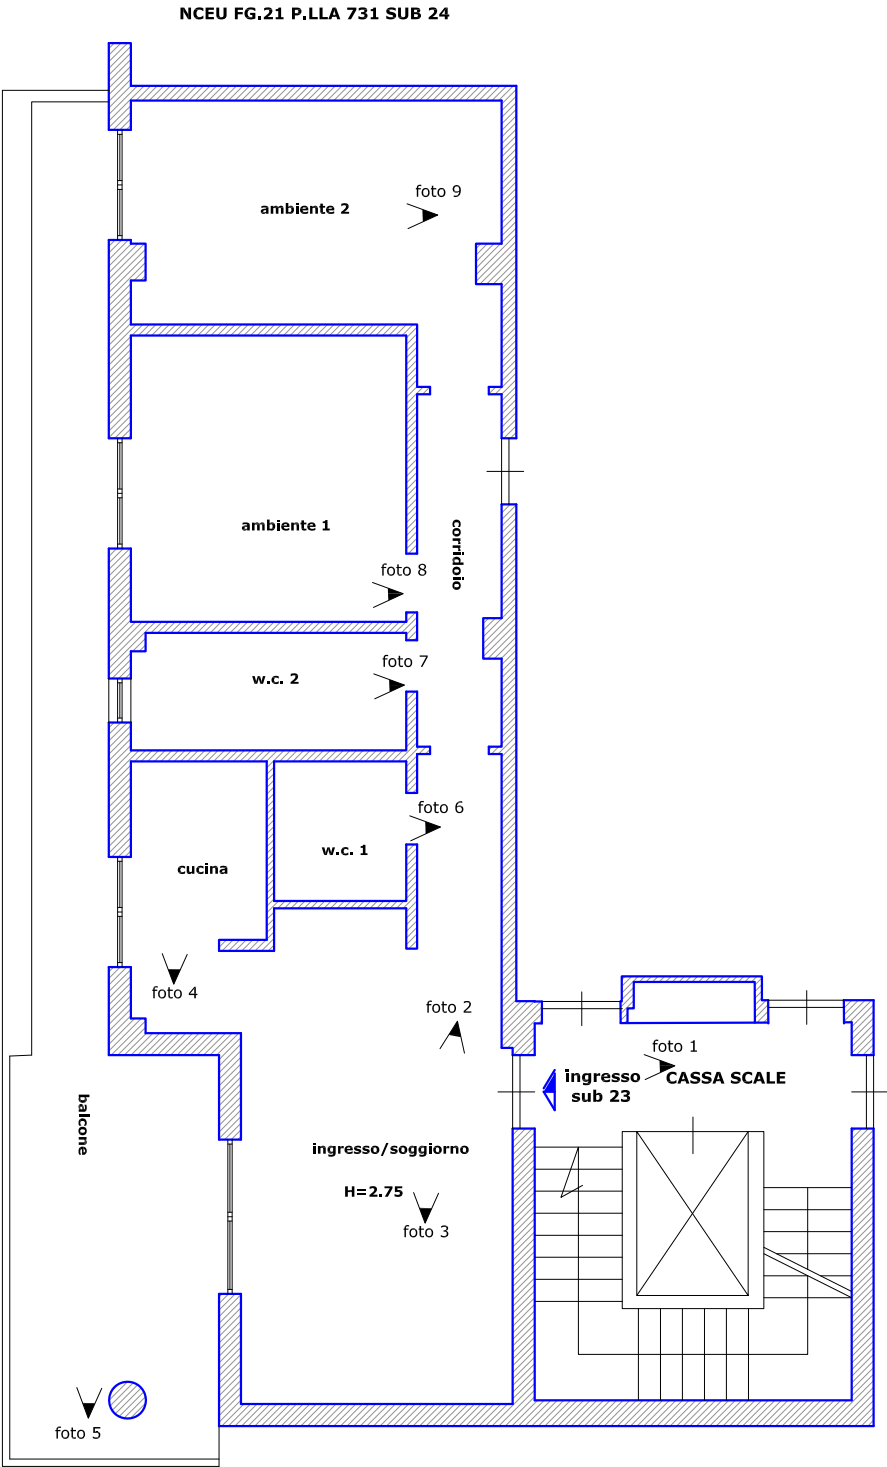

Vittorio Merito architetto
via Gennaro Serra, 75 - 80132 Napoli

TRIBUNALE DI NAPOLI
sezione EE.II. -
Giudice dott. Guglielmo MANERA
Procedura Esecutiva R.G.E.: 265/2023

Rilievo architettonico unità immobiliare

Via Diomede Carafa n. 24 (catastalmente n. 24-C)
piano 1 - interno 1A
Napoli (NA)

Il Tecnico

sovrapposizione
pianta catastale - rilievo


Data
settembre
2023

Fuori
Scala

ELABORATO

5

Data: 26/07/2023 - n. T180830 - Richiedente: MRTVTR73C30F839W

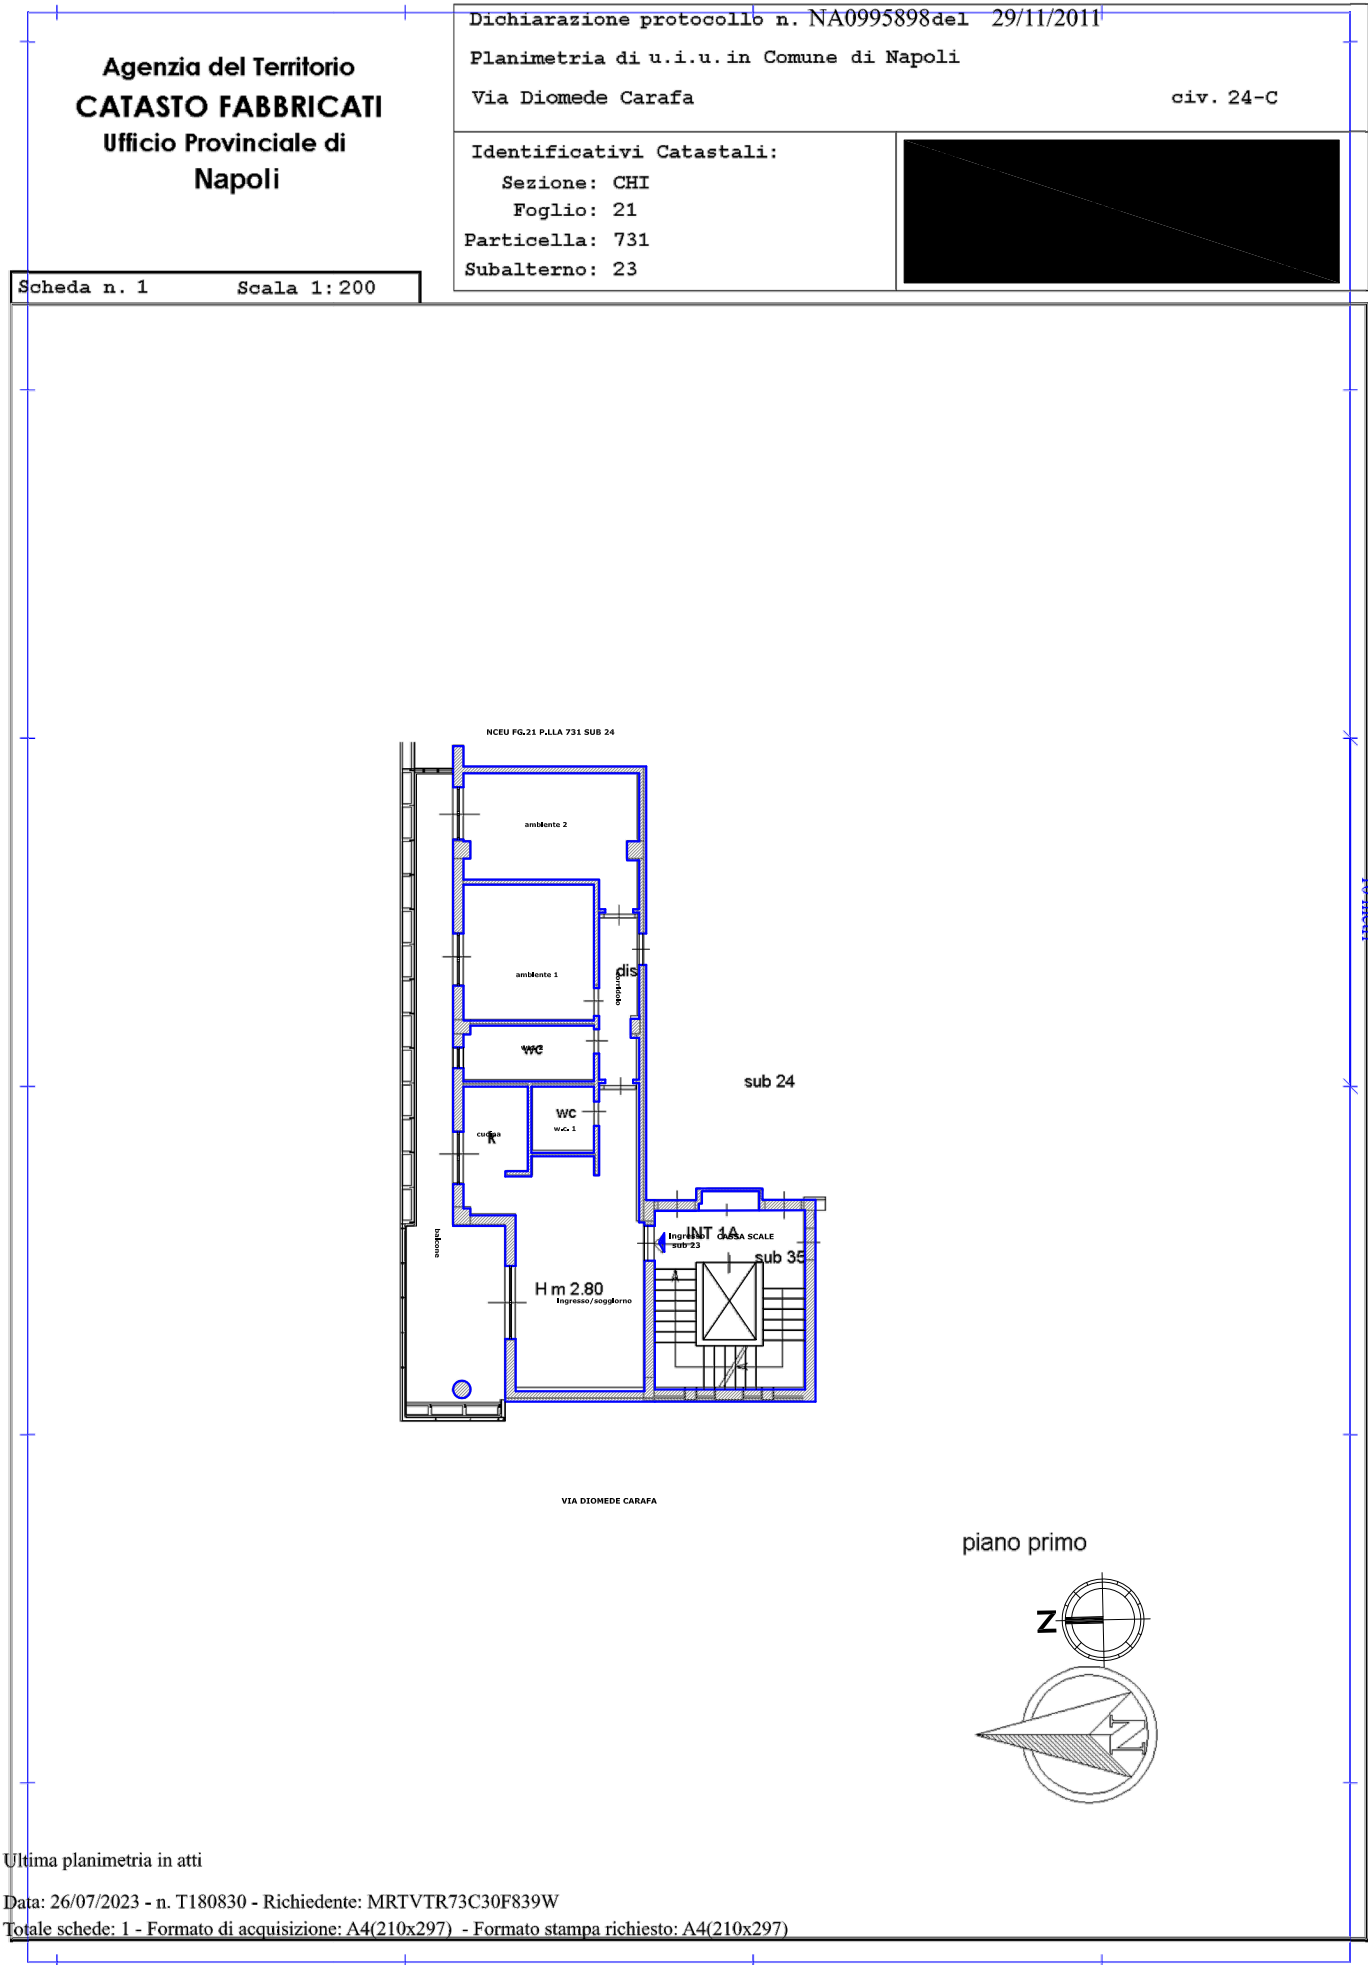

Vittorio Merito architetto
via Gennaro Serra, 75 - 80132 Napoli

TRIBUNALE DI NAPOLI
sezione EE.II. -
Giudice dott. Guglielmo MANERA
Procedura Esecutiva R.G.E.: 265/2023

Rilievo architettonico unità immobiliare

Via Diomede Carafa n. 24 (catastalmente n. 24-C)
piano 1 - interno 1A
Napoli (NA)

Il Tecnico


pianta individuazione
difformità catastali

Data
settembre
2023

Fuori
Scala

ELABORATO

6

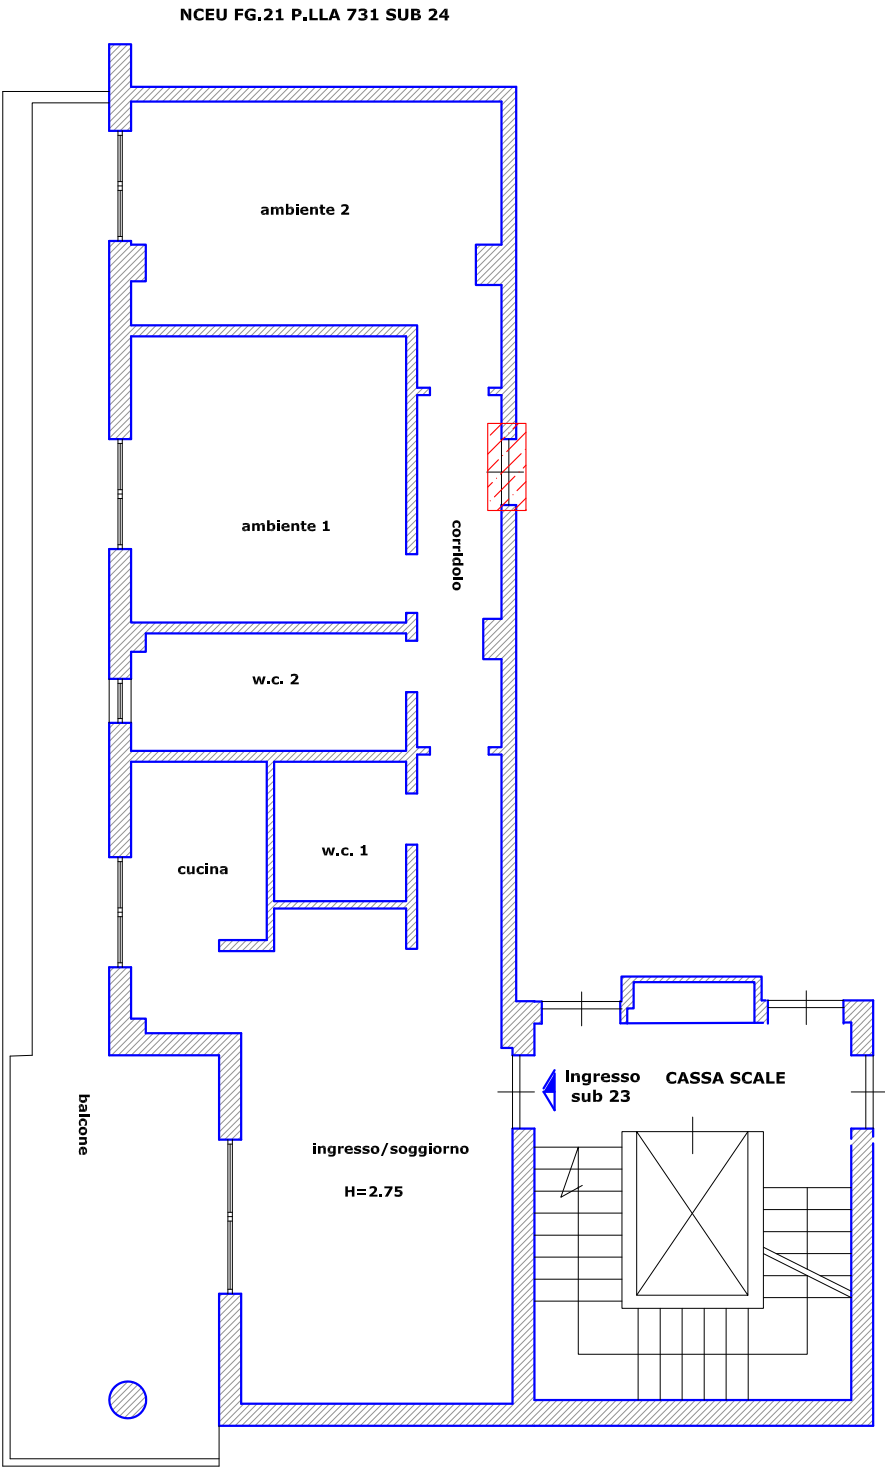

LEGENDA

 difformità catastali riscontrate

VIA DIOMEDE CARAFA

