

Agenzia del Territorio
CATASTO FABBRICATI
Ufficio Provinciale di
Biella

Dichiarazione protocollo n. BI0000316 del 09/01/2014

Planimetria di u.i.u. in Comune di Biella

Via Italia

civ. 34

Identificativi Catastali:

Sezione:

Foglio: 659

Particella: 241

Subalterno: 57

Compilata da:

Dominietto Leonardo

Iscritto all'albo:
Geometri


Prov. Vercelli

N. 1567


Scheda n. 1

Scala 1:200

PIANO PRIMO

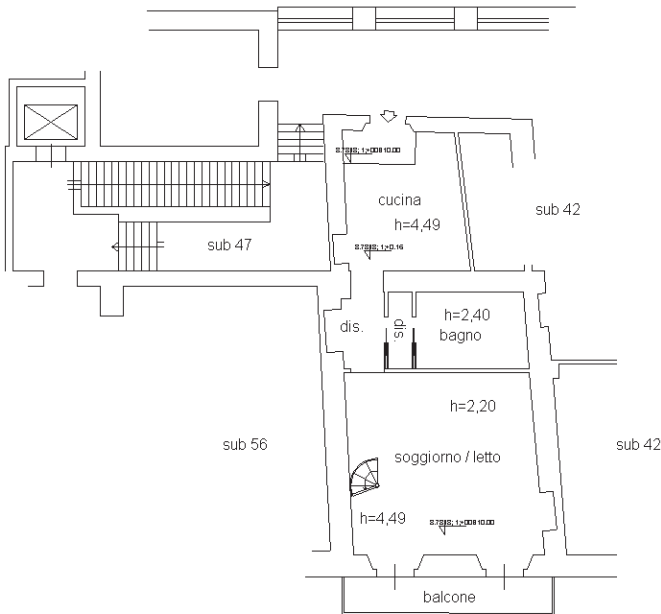

PIANO PRIMO
SOPPALCO

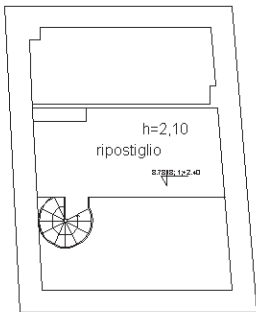

Ultima planimetria in atti