


Vittorio Merito architetto via Gennaro Serra, 75 - 80132 Napoli		
TRIBUNALE DI NAPOLI sezione EE.II. - Giudice dott. Guglielmo MANERA Procedura Esecutiva R.G.E.: 265/2023		
Rilievo architettonico unità immobiliare		
Via Diomede Carafa n. 24 (catastalmente n. 24-C) piano 2 - interno 2A Napoli (NA)		
Il Tecnico	inquadramento	
	Data settembre 2023	Fuori Scala

ELABORATO	
	1

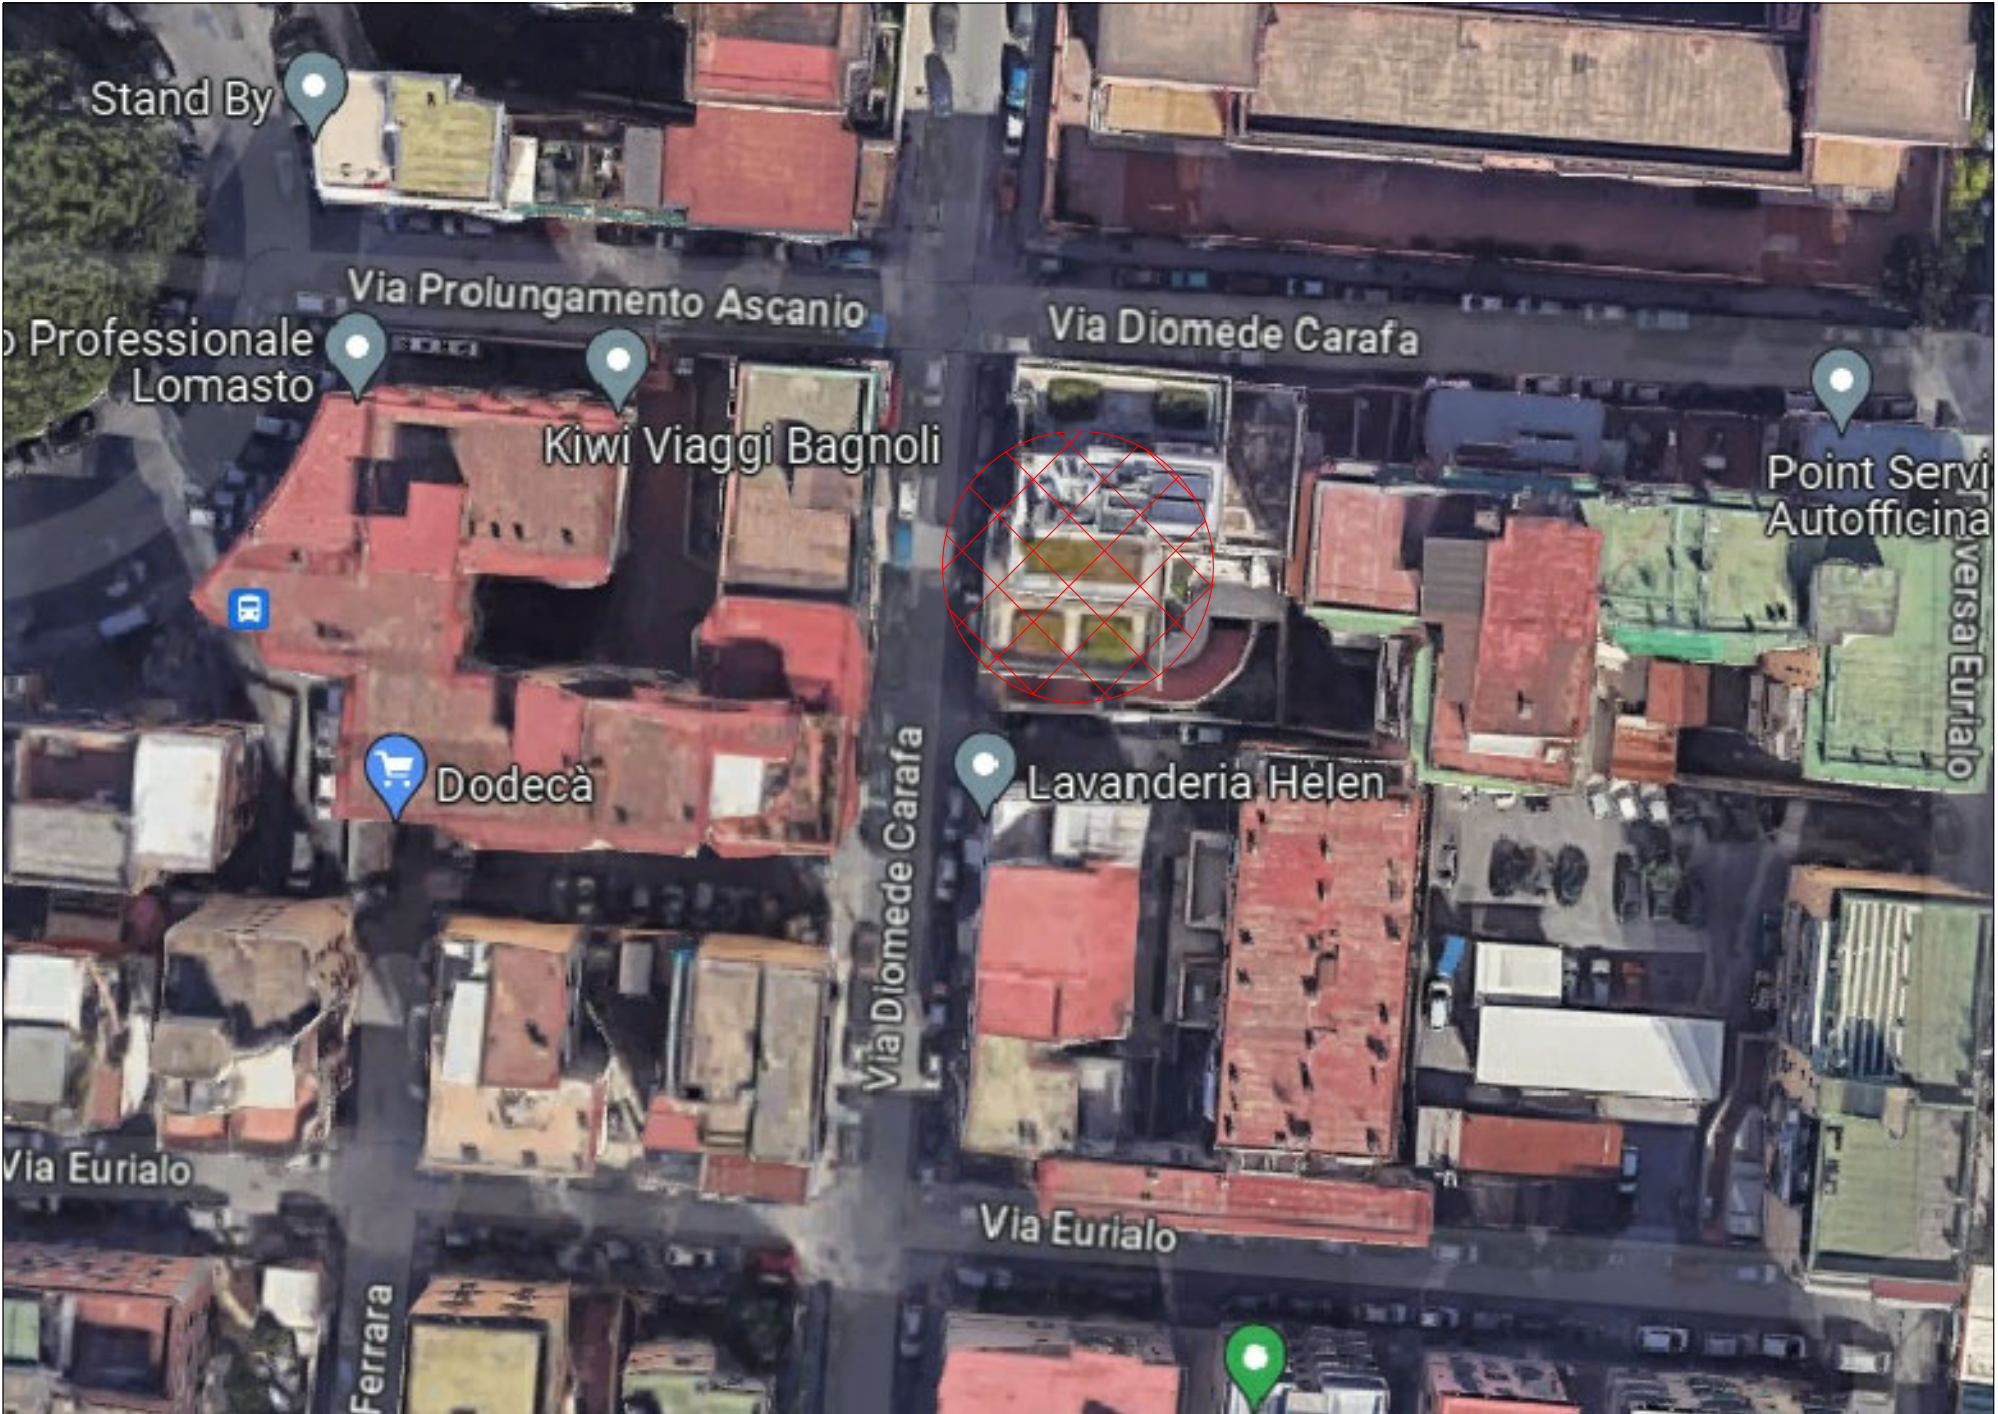

Vittorio Merito architetto
via Gennaro Serra, 75 - 80132 Napoli

TRIBUNALE DI NAPOLI
sezione EE.II. -
Giudice dott. Guglielmo MANERA
Procedura Esecutiva R.G.E.: 265/2023

Rilievo architettonico unità immobiliare

Via Diomede Carafa n. 24 (catastalmente n. 24-C)
piano 2 - interno 2A
Napoli (NA)

Il Tecnico

individuazione
ambienti



Data
settembre
2023

Fuori
Scala

ELABORATO

2

VIA DIOMEDE CARAFA

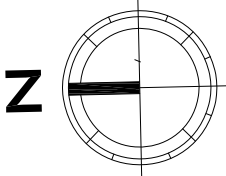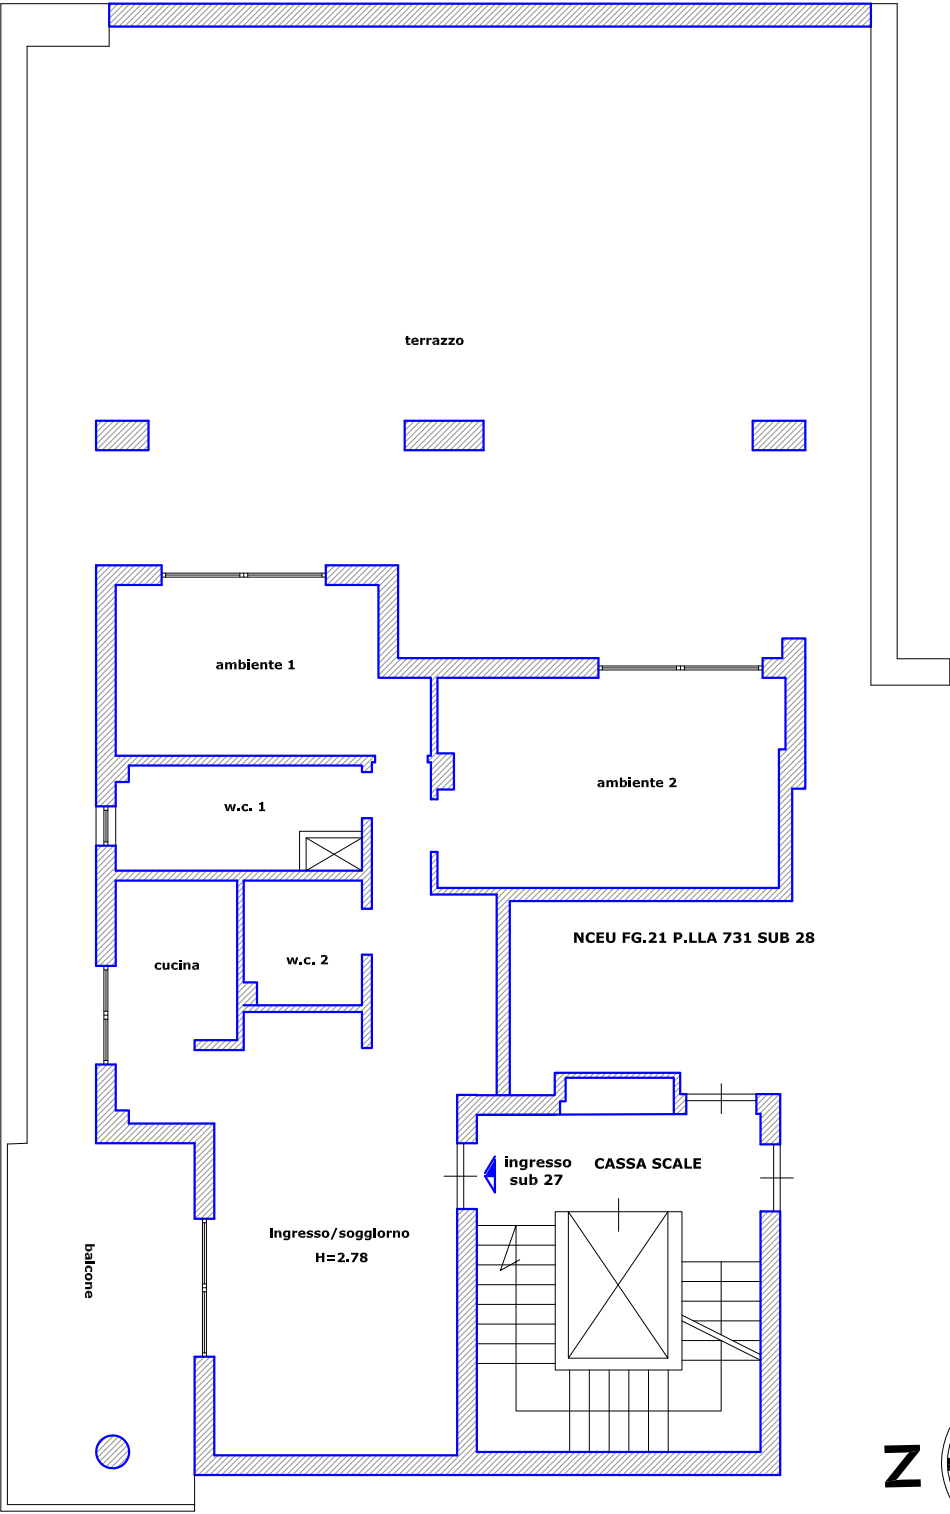

Vittorio Merito architetto
via Gennaro Serra, 75 - 80132 Napoli

TRIBUNALE DI NAPOLI
sezione EE.II. -
Giudice dott. Guglielmo MANERA
Procedura Esecutiva R.G.E.: 265/2023

Rilievo architettonico unità immobiliare

Via Diomede Carafa n. 24 (catastalmente n. 24-C)
piano 2 - interno 2A
Napoli (NA)

pianta quote


Data
settembre
2023

Fuori
Scala

Il Tecnico

ELABORATO

3

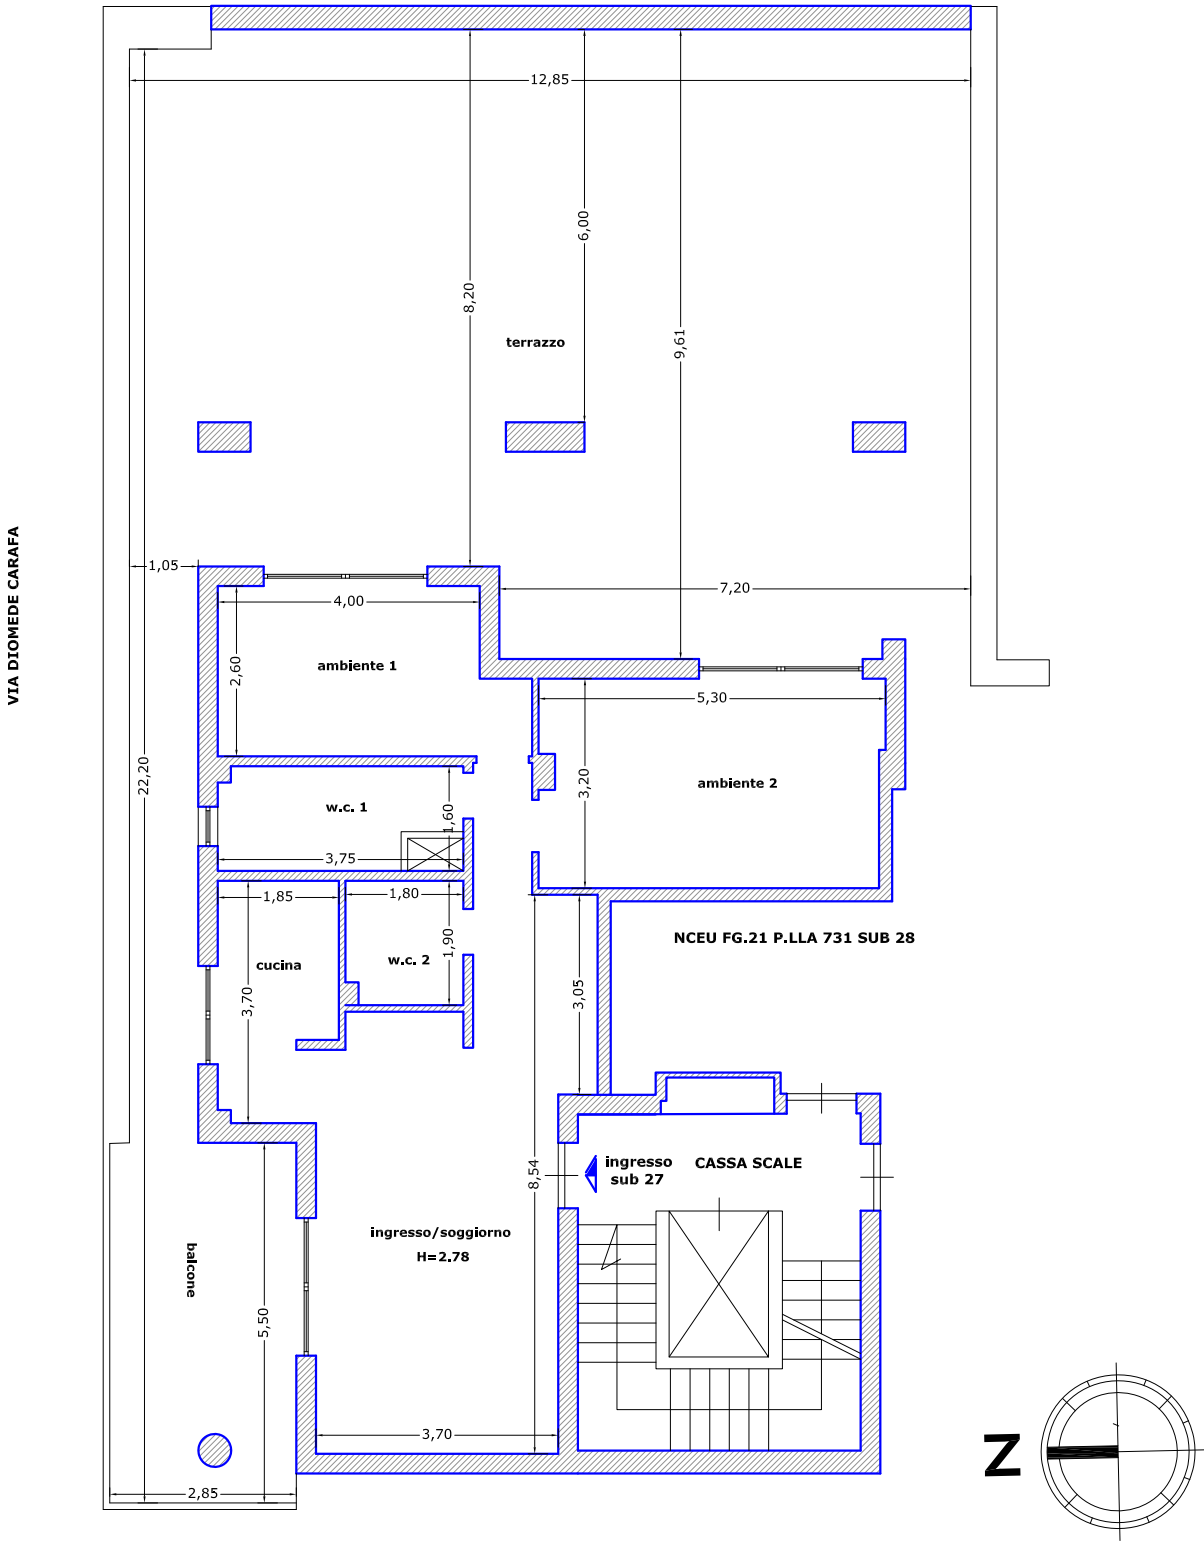

Vittorio Merito architetto
via Gennaro Serra, 75 - 80132 Napoli

TRIBUNALE DI NAPOLI
sezione EE.II. -
Giudice dott. Guglielmo MANERA
Procedura Esecutiva R.G.E.: 265/2023

Rilievo architettonico unità immobiliare

Via Diomede Carafa n. 24 (catastalmente n. 24-C)
piano 2 - interno 2A
Napoli (NA)

Il Tecnico


Data
settembre
2023

Fuori
Scala

ELABORATO

4

VIA DIOMEDE CARAFA

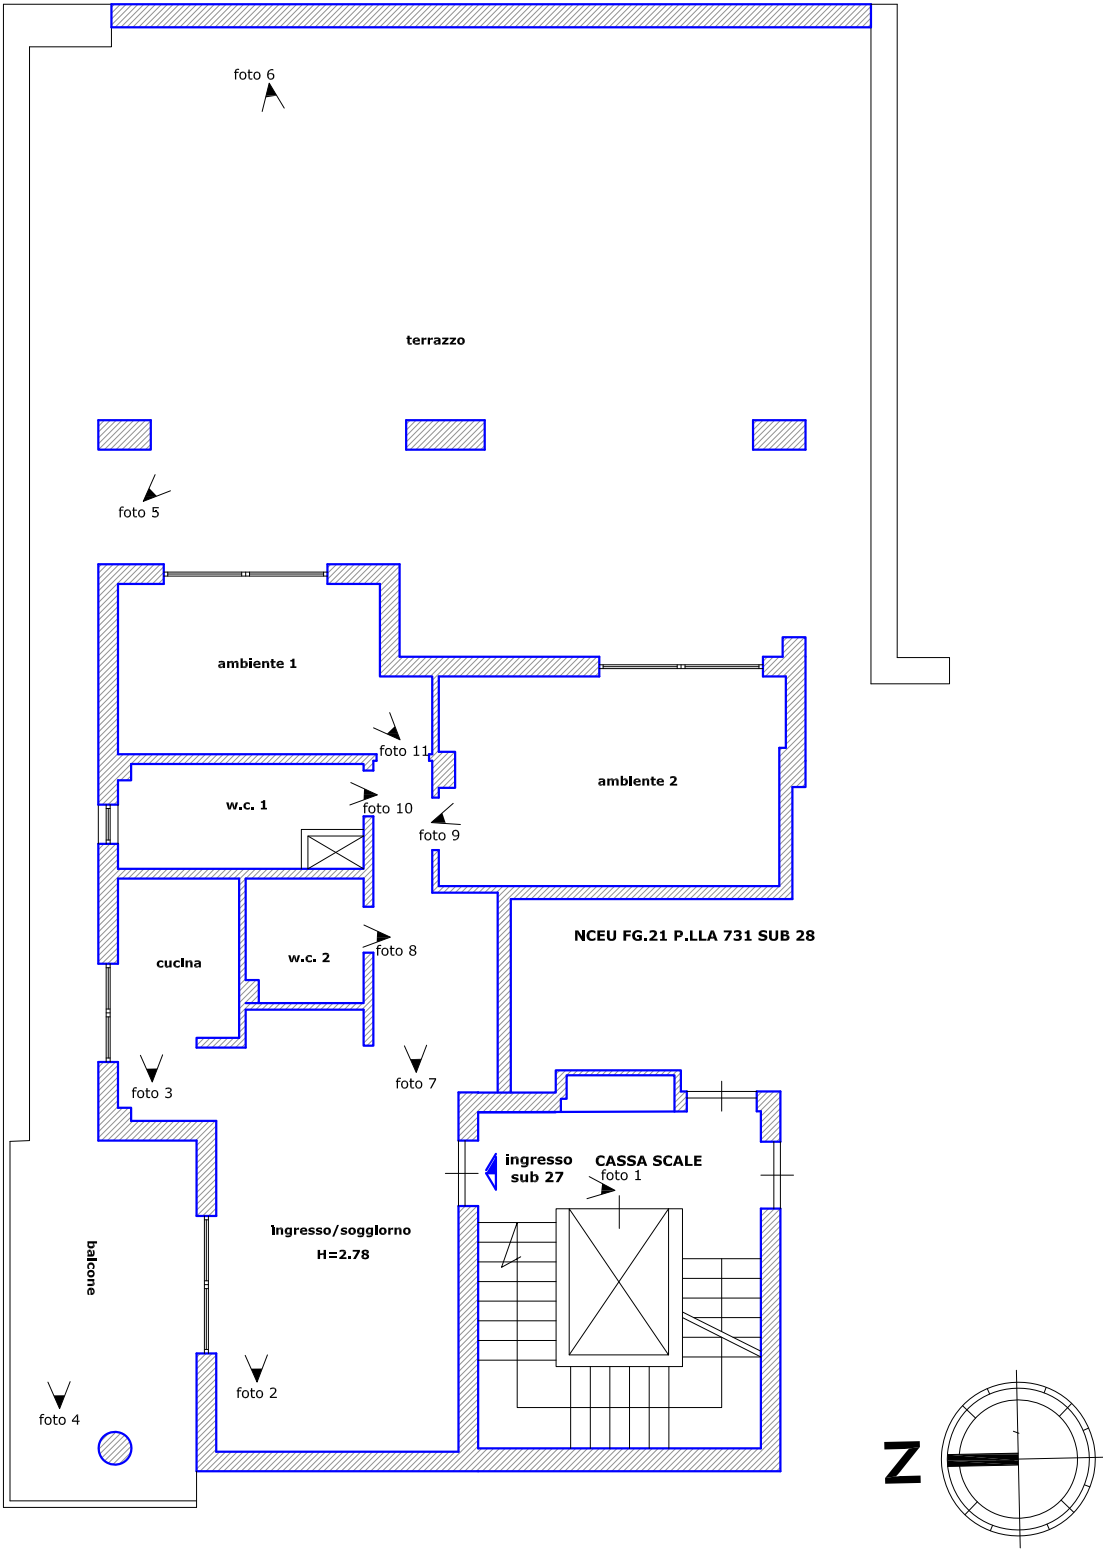

Vittorio Merito architetto
via Gennaro Serra, 75 - 80132 Napoli

TRIBUNALE DI NAPOLI
sezione EE.II. -
Giudice dott. Guglielmo MANERA
Procedura Esecutiva R.G.E.: 265/2023

Rilievo architettonico unità immobiliare

Via Diomede Carafa n. 24 (catastalmente n. 24-C)
piano 2 - interno 2A
Napoli (NA)

Il Tecnico

sovrapposizione
pianta catastale - rilievo

Data
settembre
2023

Fuori
Scala

ELABORATO

5

Data: 26/07/2023 - n. T180919 - Richiedente: MRTVTR73C30F839W

Agenzia del Territorio
CATASTO FABBRICATI
Ufficio Provinciale di
Napoli

Dichiarazione protocollo n. NA0995898del 29/11/2011

Planimetria di u.i.u. in Comune di Napoli

Via Diomede Carafa

civ. 24-C

Identificativi Catastali:

Sezione: CHI


Foglio: 21

Particella: 731


Subalterno: 27

Scheda n. 1

Scala 1:200

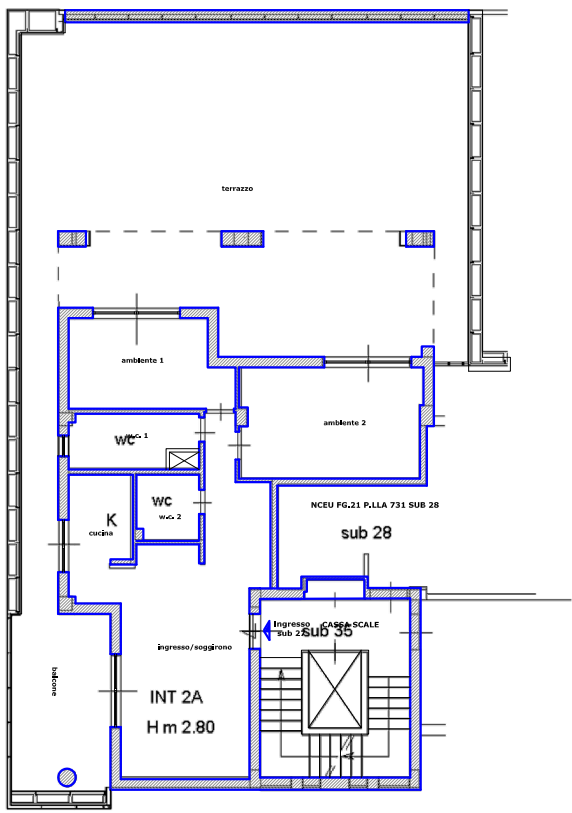

PIANO SECONDO

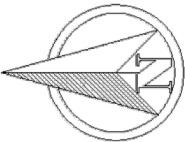

Ultima planimetria in atti

Data: 26/07/2023 - n. T180919 - Richiedente: MRTVTR73C30F839W

Totale schede: 1 - Formato di acquisizione: A4(210x297) - Formato stampa richiesto: A4(210x297)

Vittorio Merito architetto
via Gennaro Serra, 75 - 80132 Napoli

TRIBUNALE DI NAPOLI
sezione EE.II. -
Giudice dott. Guglielmo MANERA
Procedura Esecutiva R.G.E.: 265/2023

Rilievo architettonico unità immobiliare

Via Diomede Carafa n. 24 (catastalmente n. 24-C)
piano 2 - interno 2A
Napoli (NA)

Il Tecnico

Data
settembre
2023

Fuori
Scala

ELABORATO

6

LEGENDA

 difformità catastali riscontrate

VIA DIOMEDE CARAFA

