

Agenzia delle Entrate
CATASTO FABBRICATI
Ufficio Provinciale di
Biella

Dichiarazione protocollo n. BI0036123 del 14/07/2016

Planimetria di u.i.u. in Comune di Verrone
Strada Trossi

civ. 10/A


Identificativi Catastali:

Sezione:
Foglio: 1
Particella: 180
Subalterno: 89


Compilata da:
De Pretto Piermario
Iscritto all'albo:
Geometri

Prov. Biella N. 00632

Scheda n. 1 Scala 1:200

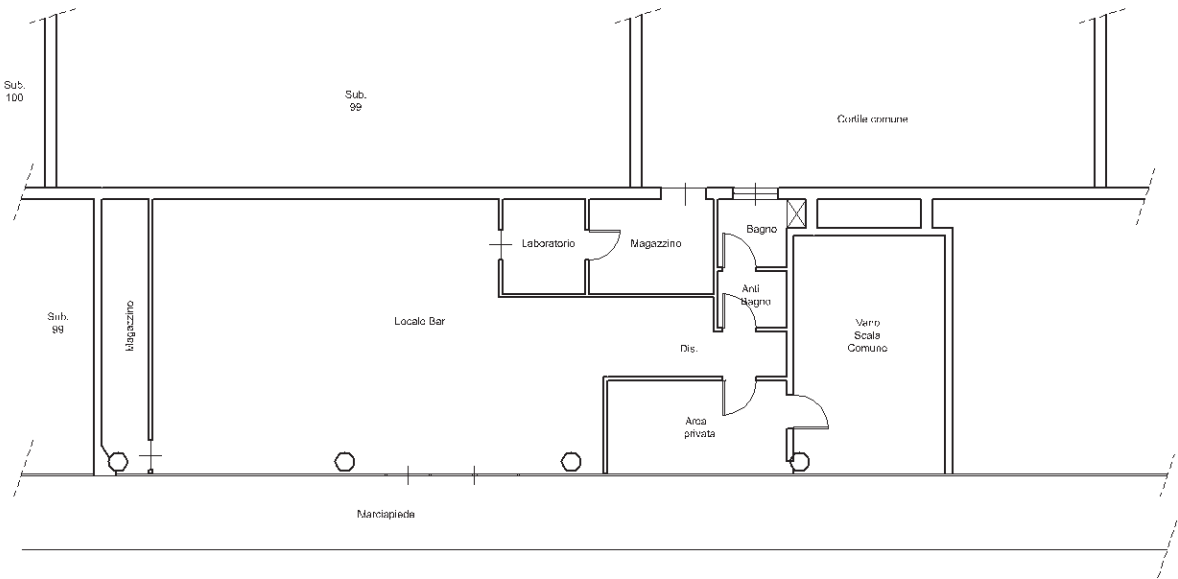

PIANO TERRENO
H = mt. 3,00

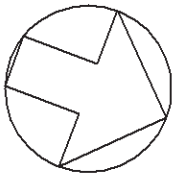

NORD

Ultima planimetria in atti

Data: 01/04/2026 - n. T192818 - Richiedente: [redacted] Y

Totale schede: 1 - Formato di acquisizione: A4(210x297) - Formato stampa richiesto: A4(210x297)