

TRIBUNALE DI COMO

LOTTO 1

LIQUIDAZIONE CONTROLLATA

N. L.C. 17/2025

Giudice dott. Luciano Pietro Aliquò

DOCUMENTAZIONE CATASTALE

Visure Catastali

Schede catastali

Estratto di Mappa

Immagine Aerea

*Tecnico incaricato: Perito Ind. Edile MOLTENI GABRIELE
iscritto all'Albo della provincia di Como al N. 1445
iscritto all'Albo del Tribunale di Como al N. 797
C.F. MLTGRL67H09B639M- P.Iva 01995030135*

*con studio in Cantù (Como) via Cavour, 6
telefono: 031/722684
cellulare: 3355214492
fax: 031/722684*

email: studio@gabrielemolteni.com

Giudice dott. Luciano Pietro Aliquò
Perito P.I.E. MOLTENI GABRIELE

Visura storica per immobile
Situazione degli atti informatizzati al 19/01/2026

Dati della richiesta	Comune di MARIANO COMENSE (Codice:E951)
	Provincia di COMO
Catasto Fabbricati	Foglio: 15 Particella: 11598

INTESTATO

			(1) Proprieta' 1/1
--	--	--	--------------------

Unità immobiliare dal 15/01/2013

N.	DATI IDENTIFICATIVI				DATI DI CLASSAMENTO							DATI DERIVANTI DA
	Sezione Urbana	Foglio	Particella	Sub	Zona Cens.	Micro Zona	Categoria	Classe	Consistenza	Superficie Catastale	Rendita	
1		15	11598				D/1				Euro 8.224,00	VARIAZIONE NEL CLASSAMENTO del 08/03/1972 Pratica n. CO0006486 in atti dal 15/01/2013 VARIAZIONE DI CLASSAMENTO (n. 43.1/1972)
Indirizzo			VIA SANTO STEFANO n. SNC Piano T									
Notifica		Notifica effettuata con protocollo n. CO0006501 del 15/01/2013				Partita					Mod.58	

Mappali Terreni Correlati

Codice Comune E951 - Foglio 9 - Particella 11598

Situazione dell'unità immobiliare dal 06/11/2012

N.	DATI IDENTIFICATIVI				DATI DI CLASSAMENTO							DATI DERIVANTI DA	
	Sezione Urbana	Foglio	Particella	Sub	Zona Cens.	Micro Zona	Categoria	Classe	Consistenza	Superficie Catastale	Rendita		
1		15	11598				00					COSTITUZIONE del 08/03/1972 Pratica n. CO0193586 in atti dal 06/11/2012 COSTITUZIONE (n. 43.1/1972)	
Indirizzo			VIA SANTO STEFANO n. SNC Piano T										
Notifica						Partita					Mod.58		
Annotazioni			di stadio: busta 1084										

Visura storica per immobile

Situazione degli atti informatizzati al 19/01/2026

L'intestazione alla data della richiesta deriva dai seguenti atti:

Situazione degli intestati dal 24/03/2001

N.	DATI ANAGRAFICI	CODICE FISCALE	DIRITTI E ONERI REALI
1			(1) Proprieta' 1/1
DATI DERIVANTI DA		RIUNIONE DIRITTI PER MORTE USUFRUTTUARIO del 24/03/2001 - RIUNIONE DI USUFRUTTO Voltura n. 9871.1/2022 - Pratica n. CO0105738 in atti dal 07/07/2022	

Situazione degli intestati dal 08/03/1972

N.	DATI ANAGRAFICI	CODICE FISCALE	DIRITTI E ONERI REALI
1			(8) Usufrutto 1/1 fino al 24/03/2001
2			(2) Nuda proprieta' 1/1 fino al 24/03/2001
DATI DERIVANTI DA		COSTITUZIONE del 08/03/1972 Pratica n. CO0193586 in atti dal 06/11/2012 COSTITUZIONE (n. 43.1/1972)	

Visura telematica

* Codice Fiscale Validato in Anagrafe Tributaria.

MODULARIO
F. - Cat. S. T. - 315



MINISTERO DELLE FINANZE

DIREZIONE GENERALE DEL CATASTO E DEI SERVIZI TECNICI ERARIALI

Mod. B (Nuovo Catasto Edilizio Urbano)

Lire
15

NUOVO CATASTO EDILIZIO URBANO

(R. DECRETO-LEGGE 13 APRILE 1939, N. 662)


Planimetria dell'immobile situato nel Comune di Marino Cise Via Provinciale per Cabiate

Ditta [REDACTED]


Allegata alla dichiarazione presentata all'Ufficio Tecnico Erariale di COMO

SCHEDA 077635

SERIE FE

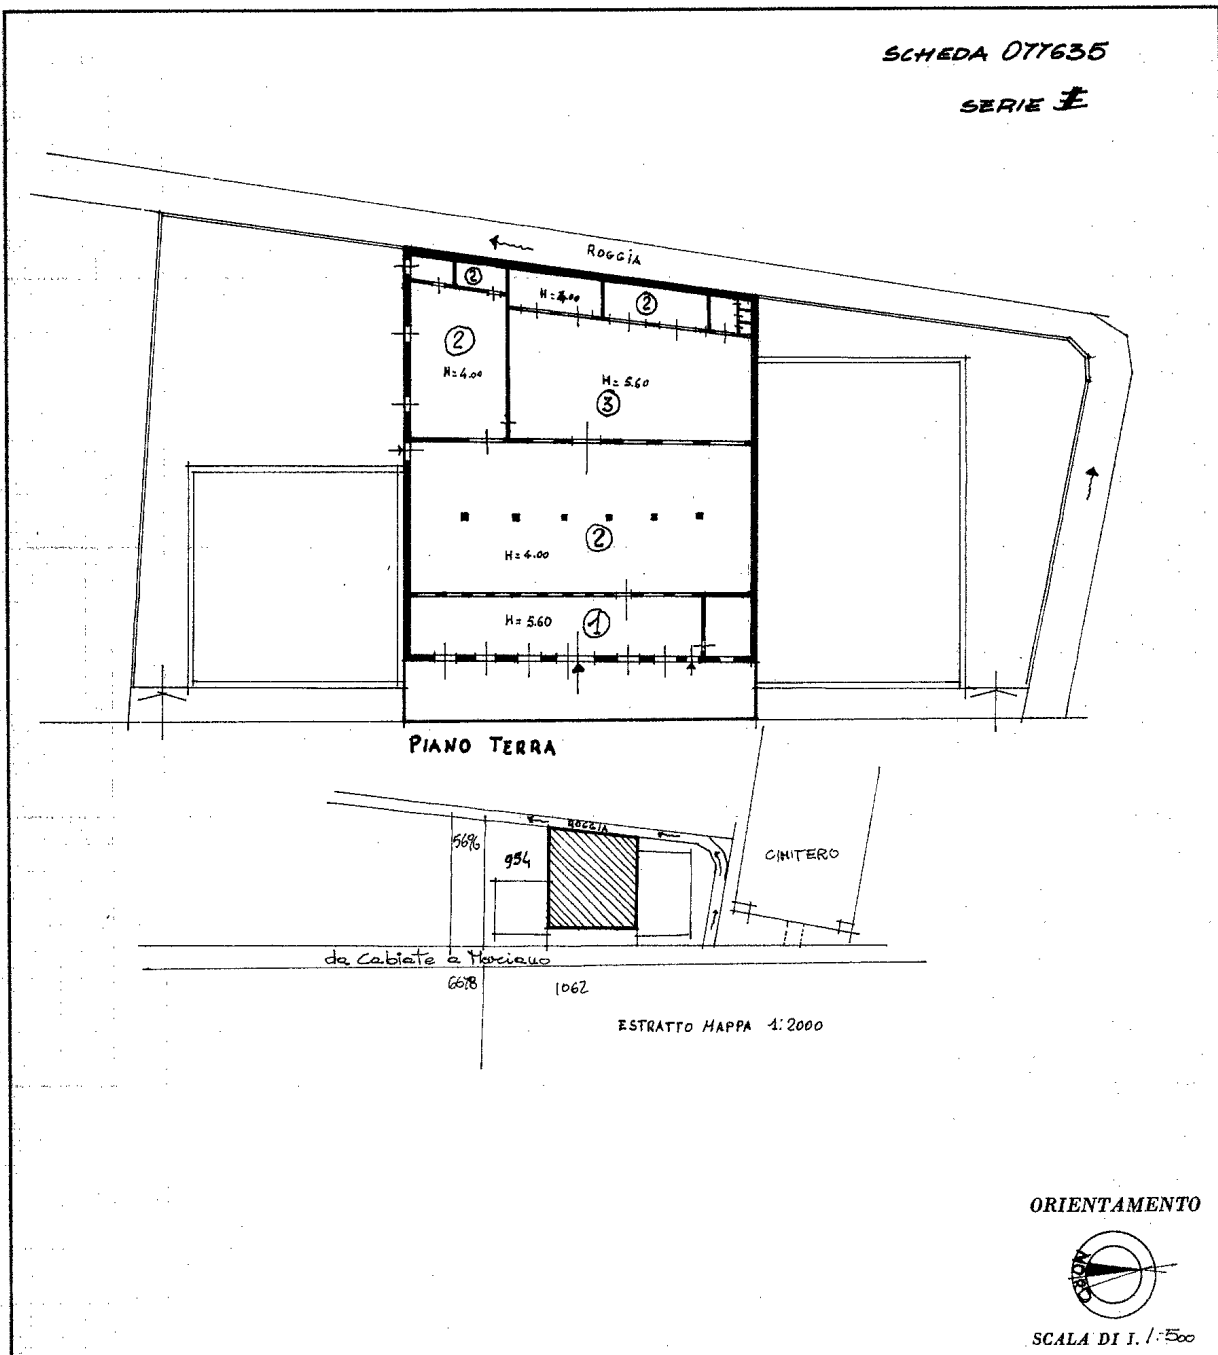

ORIENTAMENTO

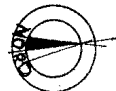

SCALA DI 1:500

SPAZIO RISERVATO PER LE ANNOTAZIONI D'UFFICIO

DATA

PROT. N°

8 MAR 1972

25


Compilata dal architetto
Giuseppe Tassari
(Titolo, nome, cognome del tecnico)

Iscritto all'Albo dei periti ed architetti
della Provincia di COMO

DATA 4-3-1972 N° 64

Firma: G. Tassari

ISTITUTO POLIGRAFICO DELLO STATO

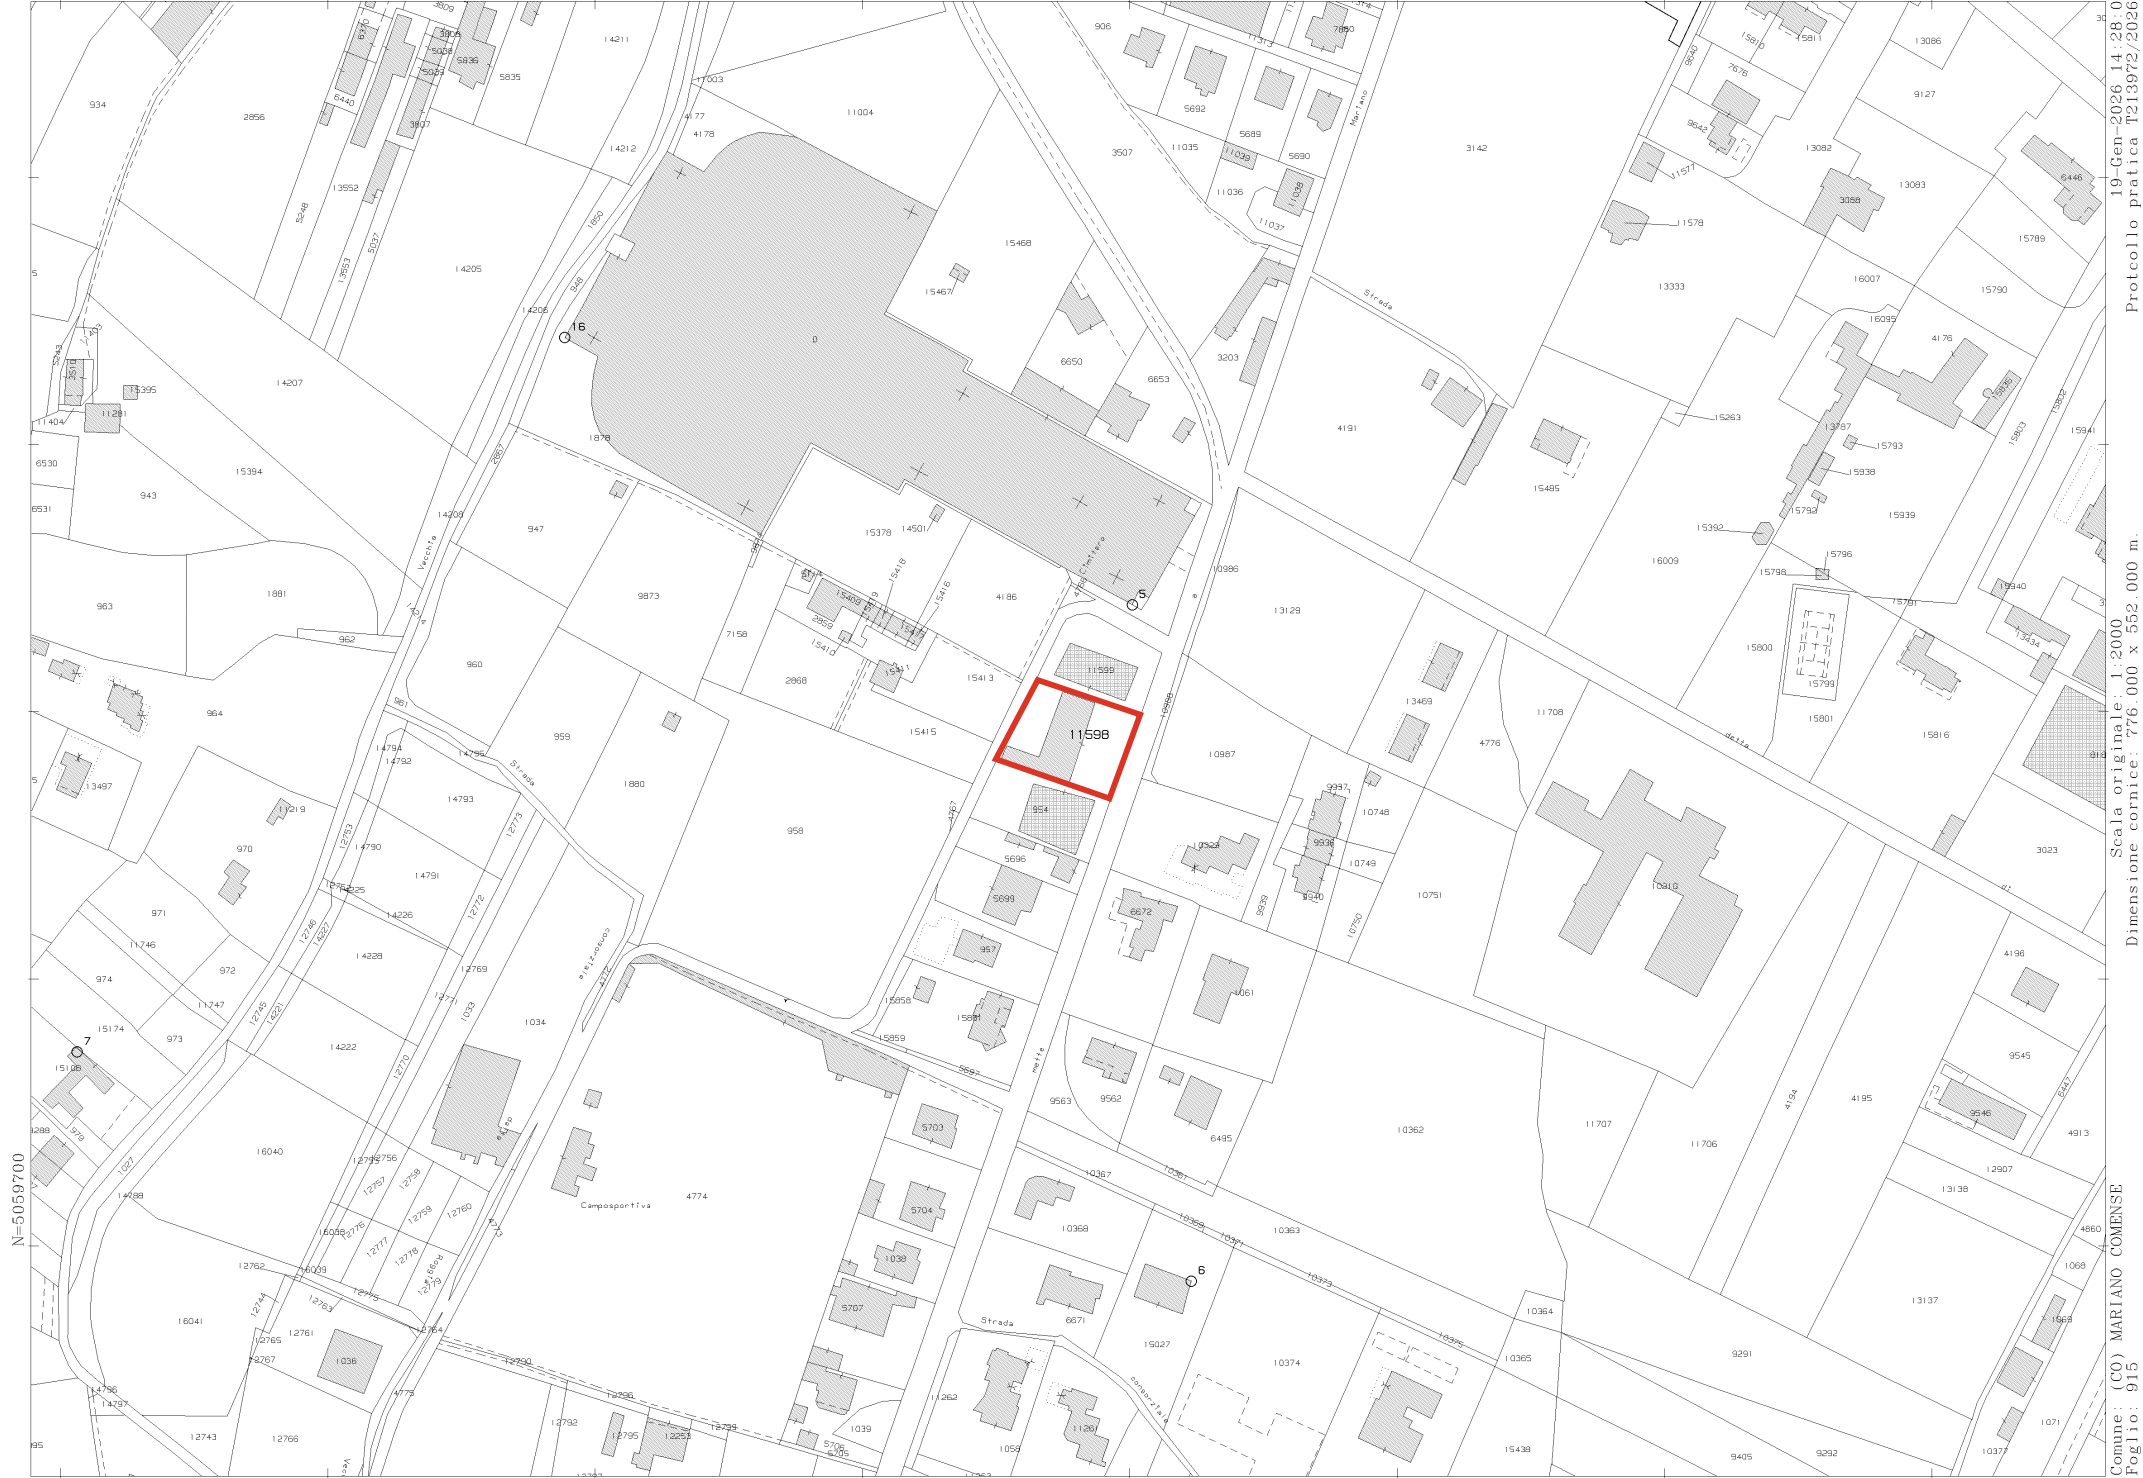

Scala originale: 1:2000
Dimensione cornice: 776.000 x 552.000 m.

Comune: (CO) MARIANO COMENSE
Foglio: 915

19 Gen-2026 14:28:00
Protocollo pratica 1213972/2026

Vista Aerea, Google Maps

