


Vittorio Merito architetto via Gennaro Serra, 75 - 80132 Napoli		
TRIBUNALE DI NAPOLI sezione EE.II. - Giudice dott. Guglielmo MANERA Procedura Esecutiva R.G.E.: 265/2023		
Rilievo architettonico unità immobiliare		
Via Diomede Carafa n. 24 (catastalmente n. 24-C) piano 3 - interno 3A Napoli (NA)		
Il Tecnico	inquadramento	
	Data settembre 2023	Fuori Scala

ELABORATO

1

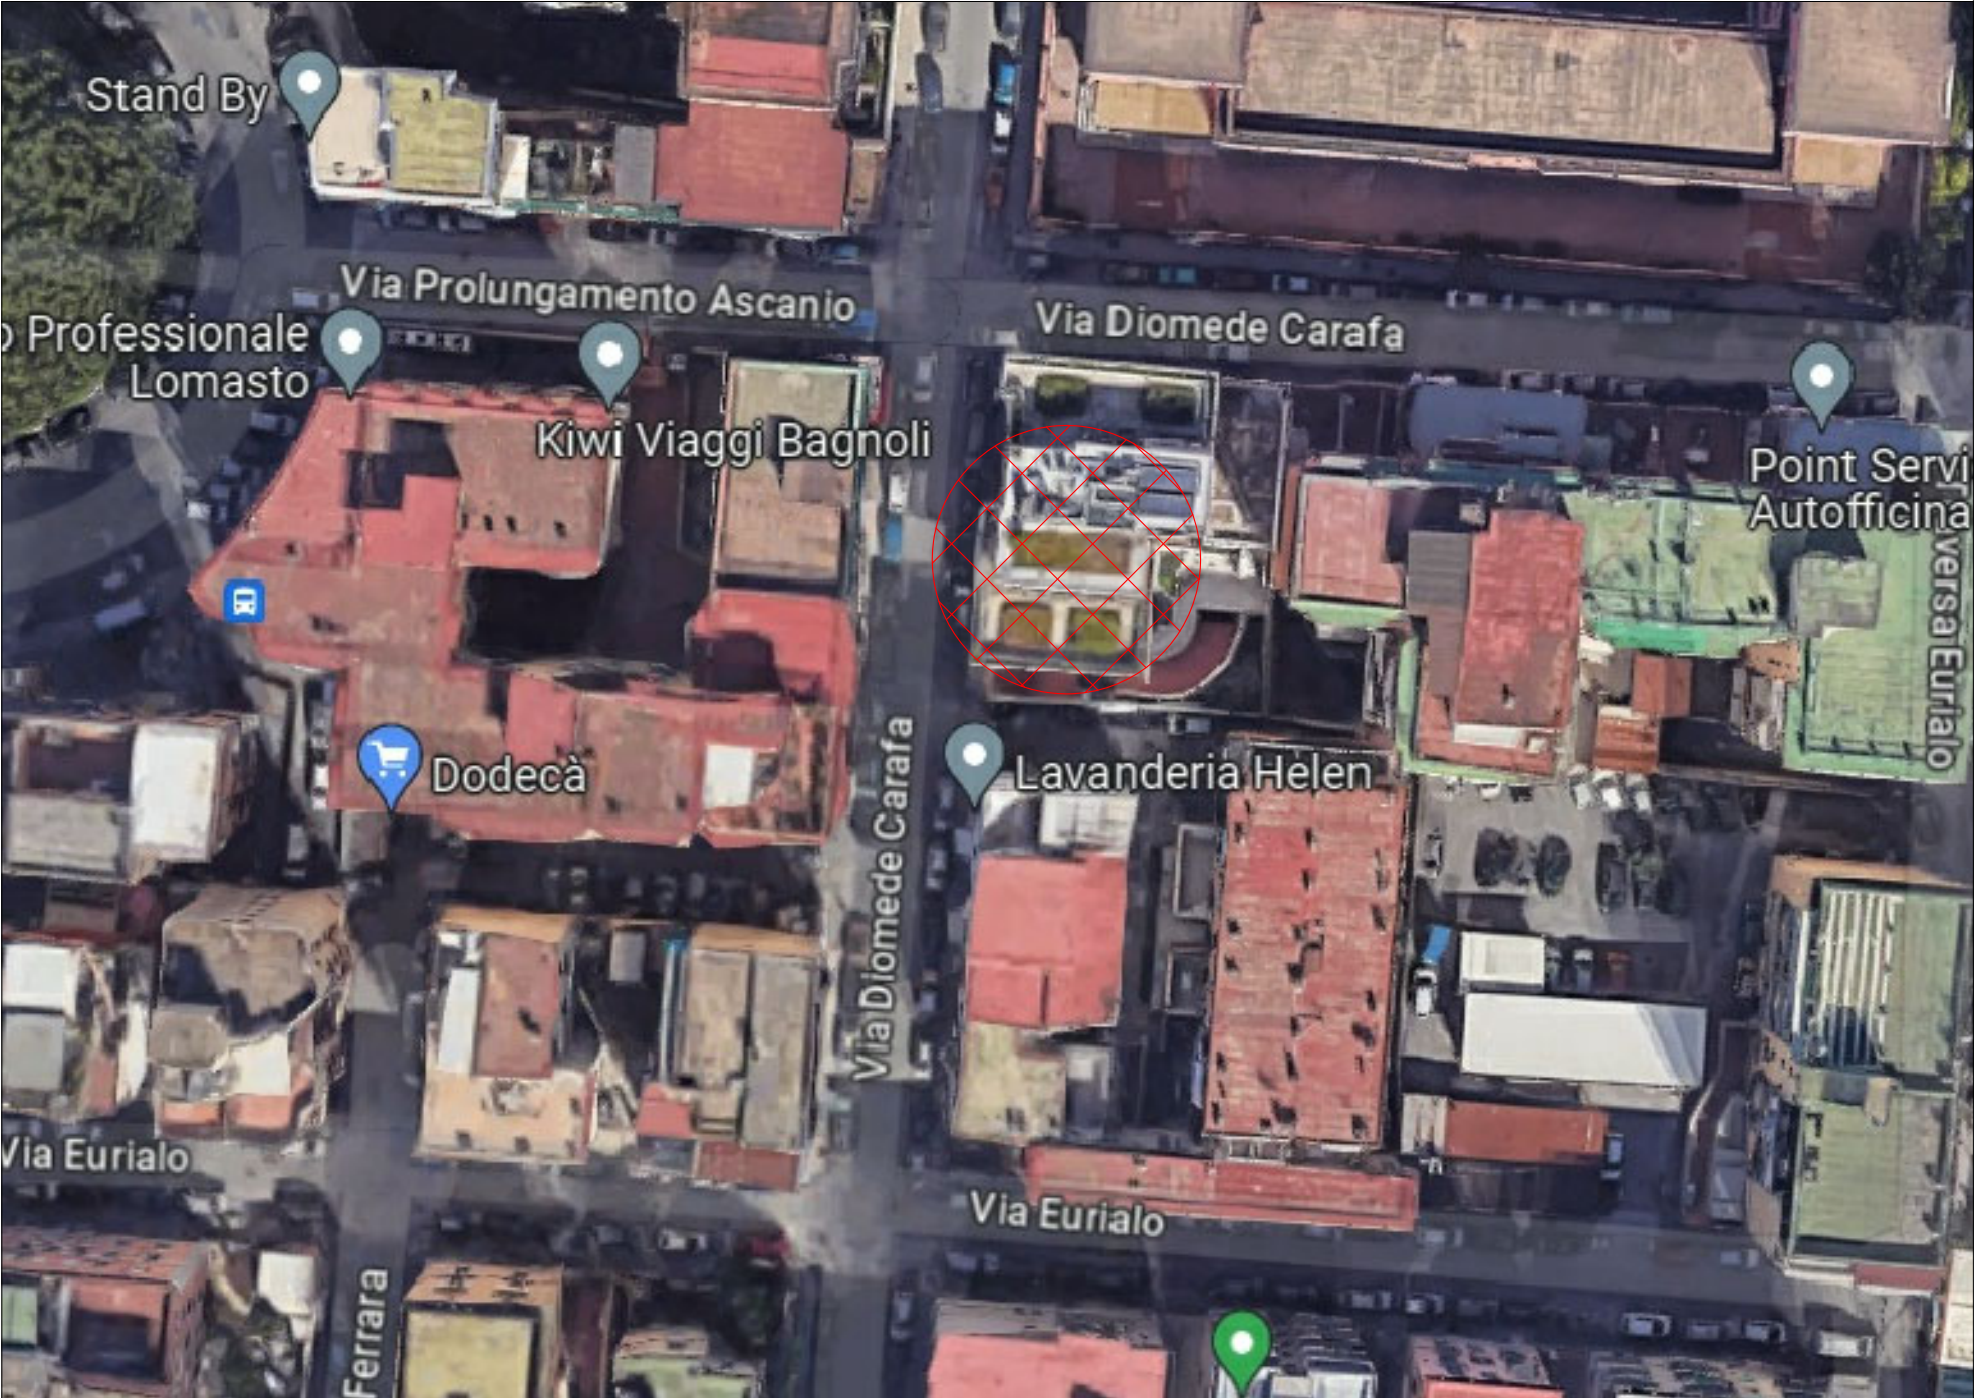

Vittorio Merito architetto
via Gennaro Serra, 75 - 80132 Napoli

TRIBUNALE DI NAPOLI
sezione EE.II. -
Giudice dott. Guglielmo MANERA
Procedura Esecutiva R.G.E.: 265/2023

Rilievo architettonico unità immobiliare

Via Diomede Carafa n. 24 (catastalmente n. 24-C)
piano 3 - interno 3A
Napoli (NA)

Il Tecnico



Data
settembre
2023

Fuori
Scala

ELABORATO

2

VIA DIOMEDE CARAFA

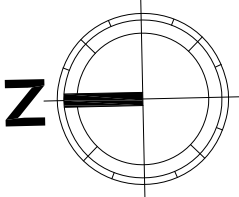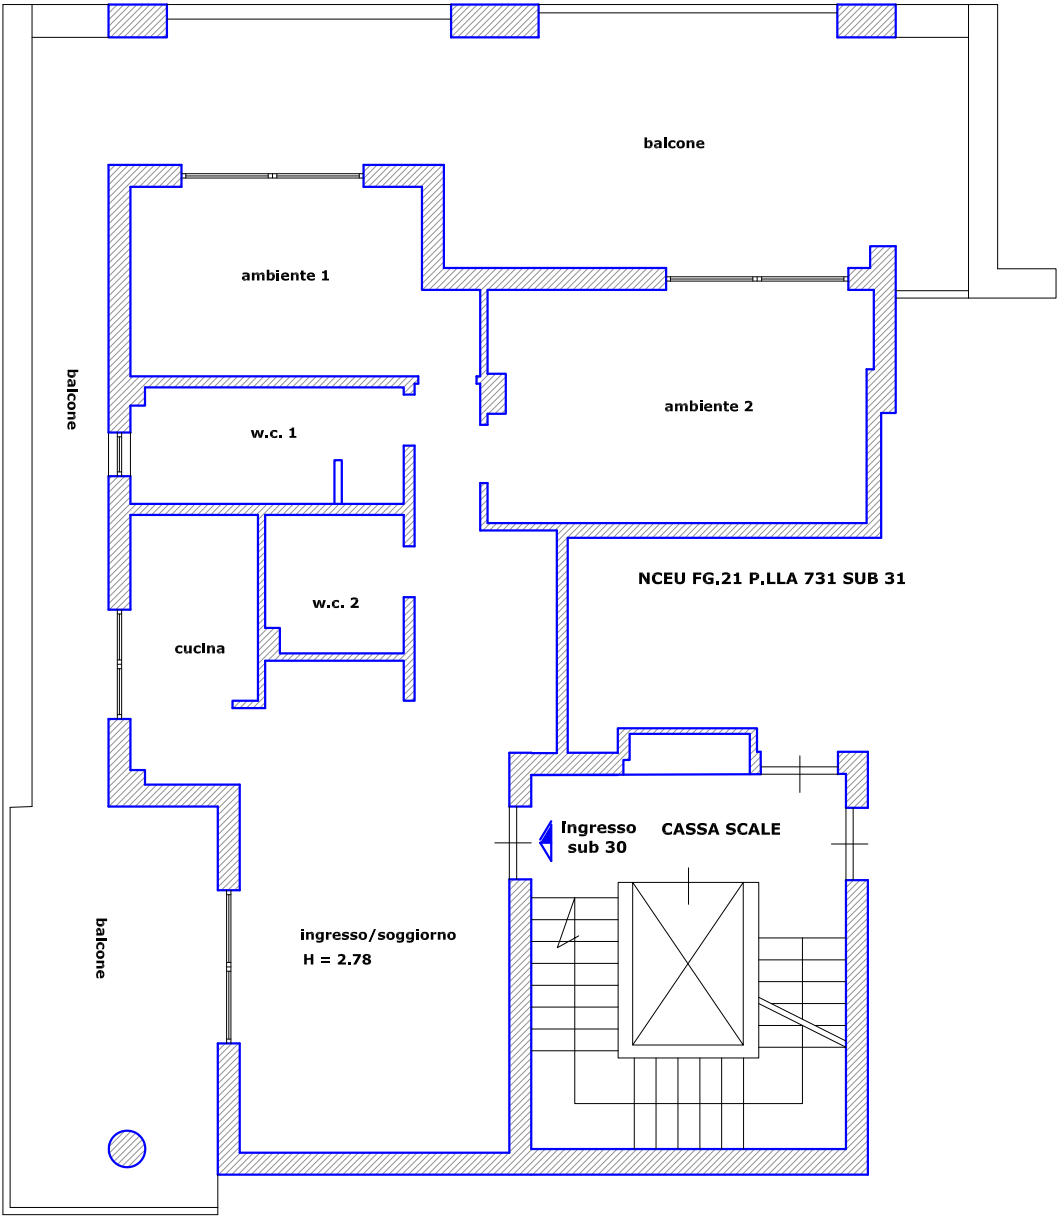

Vittorio Merito architetto
via Gennaro Serra, 75 - 80132 Napoli

TRIBUNALE DI NAPOLI
sezione EE.II. -
Giudice dott. Guglielmo MANERA
Procedura Esecutiva R.G.E.: 265/2023

Rilievo architettonico unità immobiliare

Via Diomede Carafa n. 24 (catastalmente n. 24-C)
piano 3 - interno 3A
Napoli (NA)

pianta quote

Data
settembre
2023



Fuori
Scala

Il Tecnico

ELABORATO

3

VIA DIOMEDE CARAFA

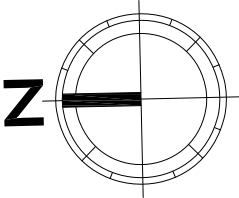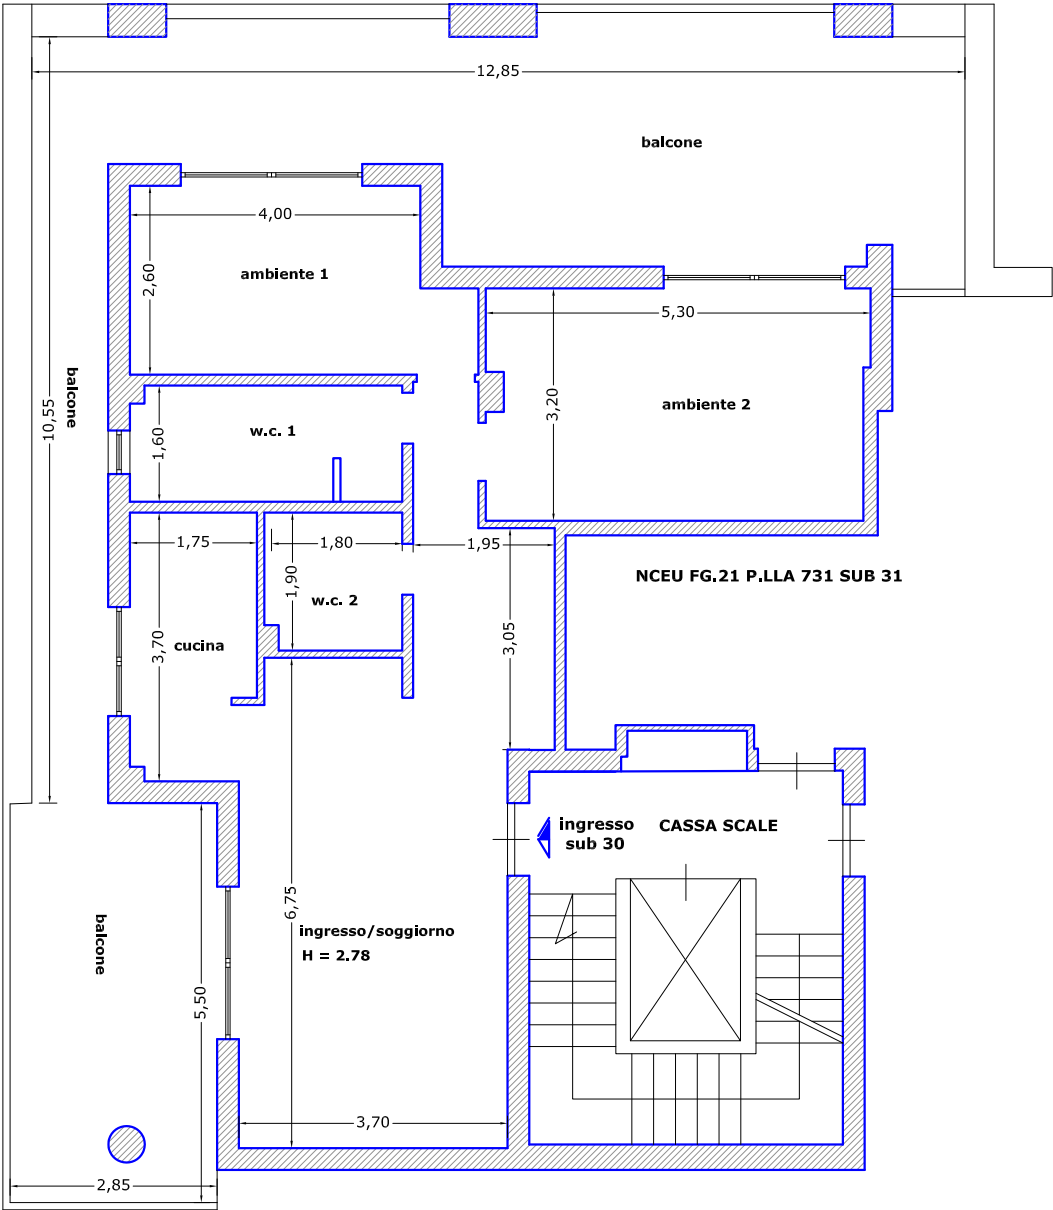

Vittorio Merito architetto
via Gennaro Serra, 75 - 80132 Napoli

TRIBUNALE DI NAPOLI
sezione EE.II. -
Giudice dott. Guglielmo MANERA
Procedura Esecutiva R.G.E.: 265/2023

Rilievo architettonico unità immobiliare

Via Diomede Carafa n. 24 (catastalmente n. 24-C)
piano 3 - interno 3A
Napoli (NA)

pianta foto


Data
settembre
2023

Fuori
Scala

Il Tecnico

ELABORATO

4

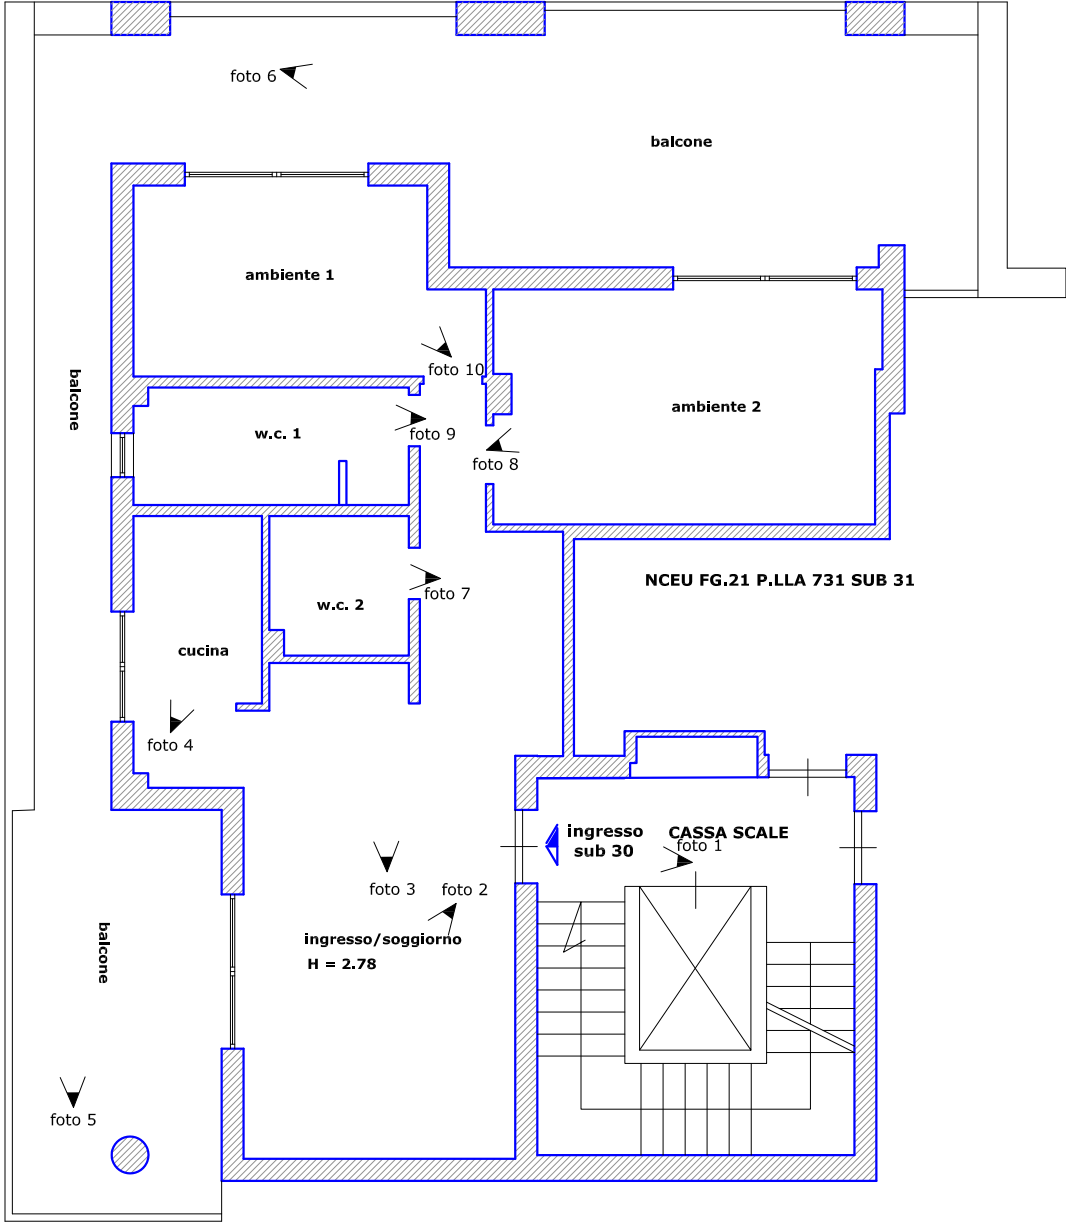

Vittorio Merito architetto
via Gennaro Serra, 75 - 80132 Napoli

TRIBUNALE DI NAPOLI
sezione EE.II. -
Giudice dott. Guglielmo MANERA
Procedura Esecutiva R.G.E.: 265/2023

Rilievo architettonico unità immobiliare

Via Diomede Carafa n. 24 (catastalmente n. 24-C)
piano 3 - interno 3A
Napoli (NA)

Il Tecnico

sovrapposizione
pianta catastale - rilievo

Data
settembre
2023

Fuori
Scala

ELABORATO

5


Data: 26/07/2023 - n. T180923 - Richiedente: MRTVTR73C30F839W

Agenzia del Territorio
CATASTO FABBRICATI
Ufficio Provinciale di
Napoli


Dichiarazione protocollo n. NA0995898del 29/11/2011
Planimetria di u.i.u. in Comune di Napoli
Via Diomede Carafa civ. 24-C

Identificativi Catastali:
Sezione: CHI
Foglio: 21
Particella: 731
Subalterno: 30

Scheda n. 1 Scala 1:200

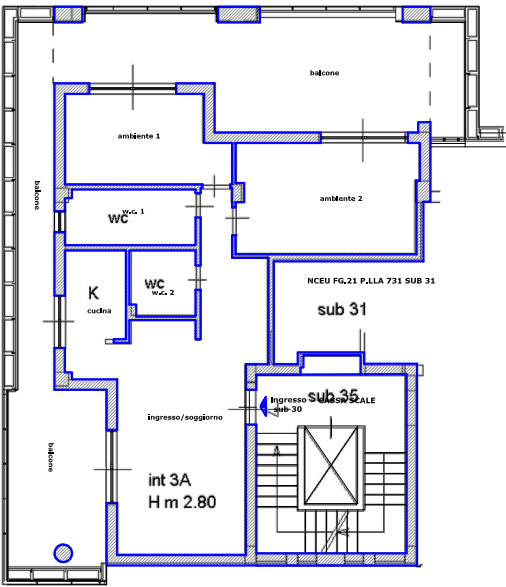

PIANO TERZO

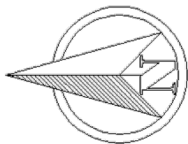


Ultima planimetria in atti

Data: 26/07/2023 - n. T180923 - Richiedente: MRTVTR73C30F839W

Totale schede: 1 - Formato di acquisizione: A4(210x297) - Formato stampa richiesto: A4(210x297)

Vittorio Merito <i>architetto</i> via Gennaro Serra, 75 - 80132 Napoli		
TRIBUNALE DI NAPOLI sezione EE.II. - Giudice dott. Guglielmo MANERA Procedura Esecutiva R.G.E.: 265/2023		
Rilievo architettonico unità immobiliare		
Via Diomede Carafa n. 22 (catastalmente n. 24-C) piano S2 - interno 2I Napoli (NA)		
Il Tecnico	inquadramento	ELABORATO 1
	Data settembre 2023 Fuori Scala	

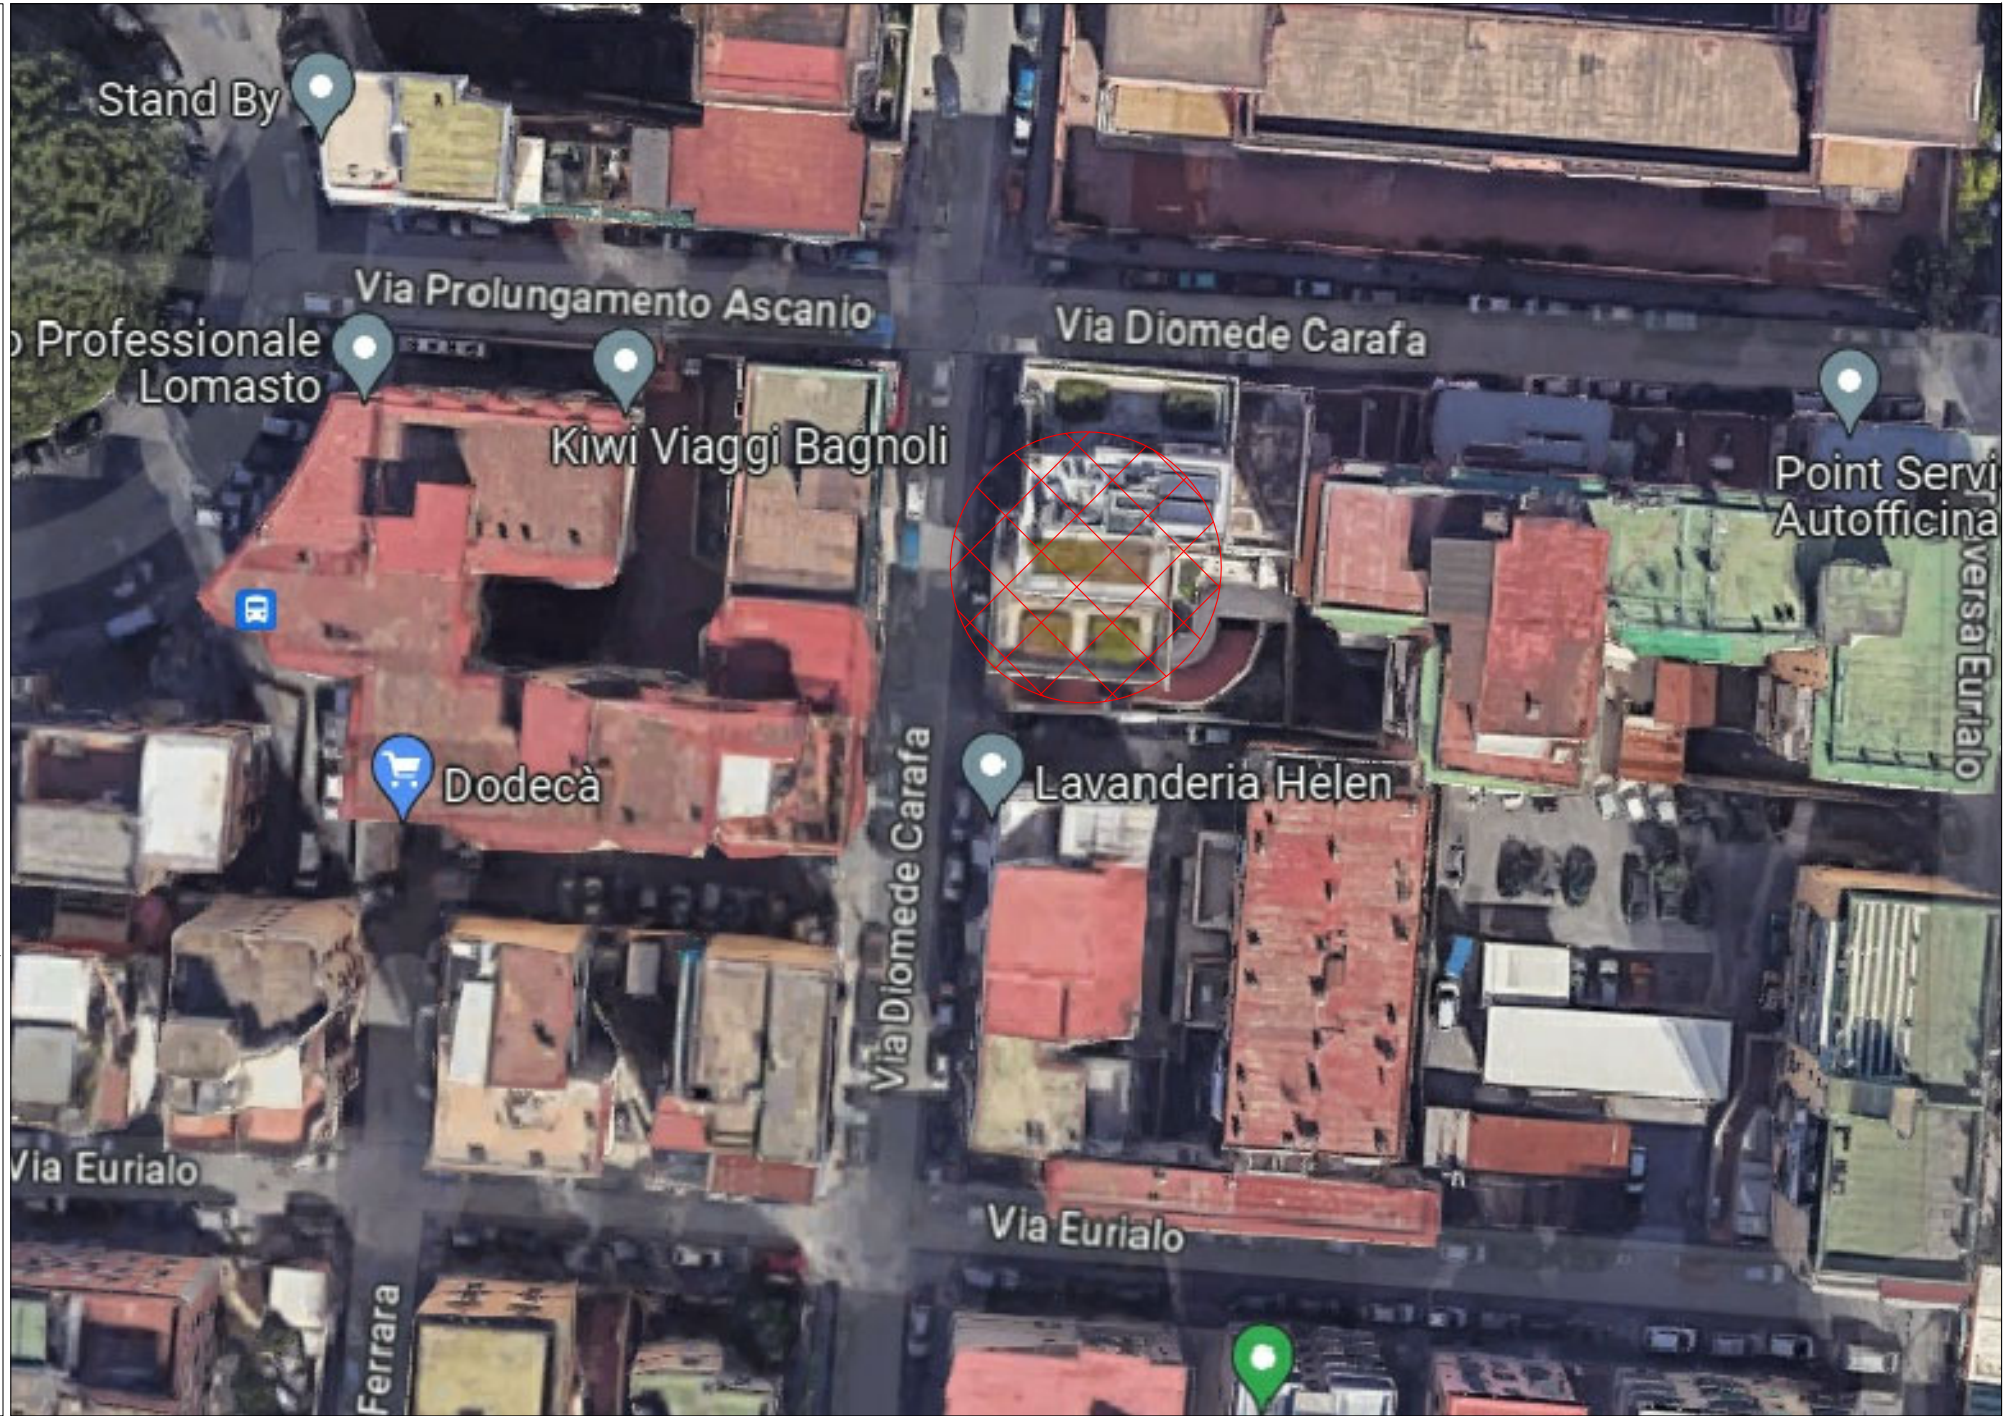

Vittorio Merito architetto
via Gennaro Serra, 75 - 80132 Napoli

TRIBUNALE DI NAPOLI
sezione EE.II. -
Giudice dott. Guglielmo MANERA
Procedura Esecutiva R.G.E.: 265/2023

Rilievo architettonico unità immobiliare

Via Diomede Carafa n. 22 (catastalmente n. 24-C)
piano S2 - interno 2I
Napoli (NA)



ELABORATO

Il Tecnico

Data
settembre
2023

Fuori
Scala

2

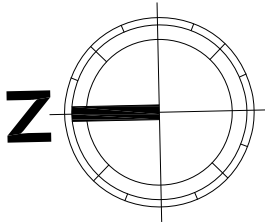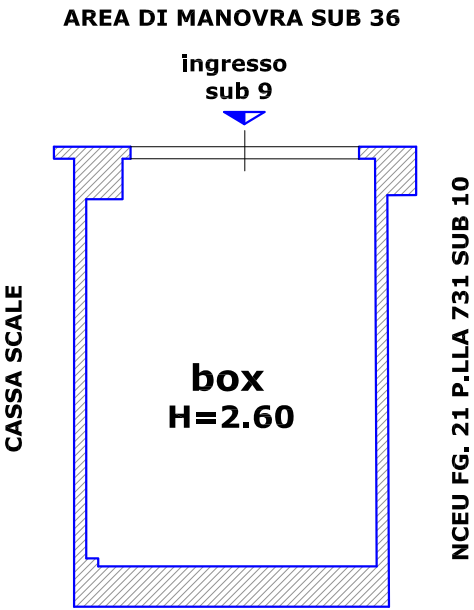

Vittorio Merito architetto
via Gennaro Serra, 75 - 80132 Napoli

TRIBUNALE DI NAPOLI
sezione EE.II. -
Giudice dott. Guglielmo MANERA
Procedura Esecutiva R.G.E.: 265/2023

Rilievo architettonico unità immobiliare

Via Diomede Carafa n. 22 (catastalmente n. 24-C)
piano S2 - interno 2I
Napoli (NA)

Il Tecnico



Data
settembre
2023

Fuori
Scala

pianta quote

ELABORATO

3

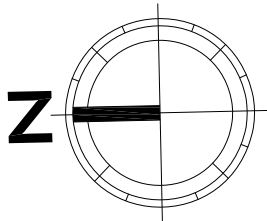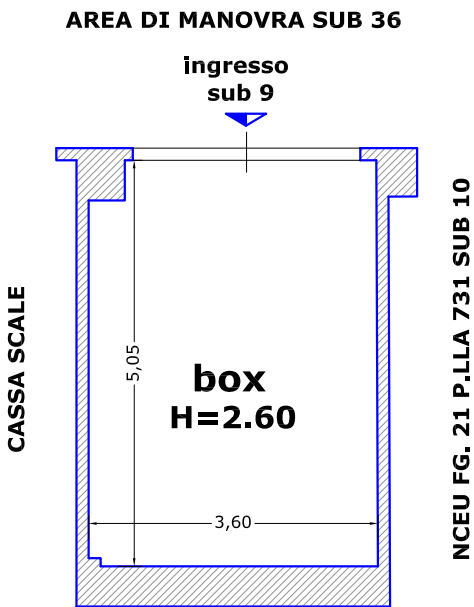

Vittorio Merito architetto
via Gennaro Serra, 75 - 80132 Napoli

TRIBUNALE DI NAPOLI
sezione EE.II. -
Giudice dott. Guglielmo MANERA
Procedura Esecutiva R.G.E.: 265/2023

Rilievo architettonico unità immobiliare

Via Diomede Carafa n. 22 (catastalmente n. 24-C)
piano S2 - interno 2I
Napoli (NA)

ELABORATO



Il Tecnico

Data
settembre
2023

Fuori
Scala

pianta foto

4

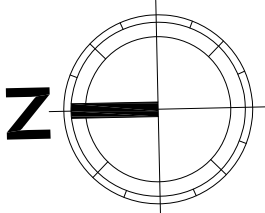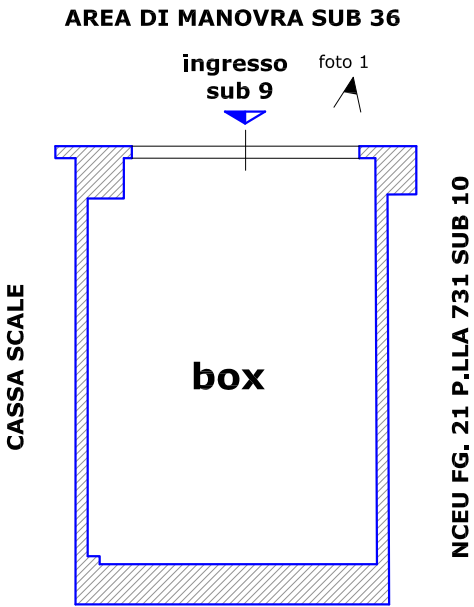

Vittorio Merito architetto
via Gennaro Serra, 75 - 80132 Napoli

TRIBUNALE DI NAPOLI
sezione EE.II. -
Giudice dott. Guglielmo MANERA
Procedura Esecutiva R.G.E.: 265/2023

Rilievo architettonico unità immobiliare

Via Diomede Carafa n. 22 (catastalmente n. 24-C)
piano S2 - interno 2I
Napoli (NA)

Il Tecnico

sovrapposizione
pianta catastale - rilievo

Data
settembre
2023

Fuori
Scala

ELABORATO


5

Data: 26/07/2023 - n. T181045 - Richiedente: MRTVTR73C30F839W

Agenzia del Territorio
CATASTO FABBRICATI
Ufficio Provinciale di
Napoli


Dichiarazione protocollo n. NA0995898del 29/11/2011
Planimetria di u.i.u. in Comune di Napoli
Via Diomede Carafa civ. 24-C
Identificativi Catastali:
Sezione: CHI
Foglio: 21
Particella: 731
Subalterno: 9

Scheda n. 1 Scala 1:200

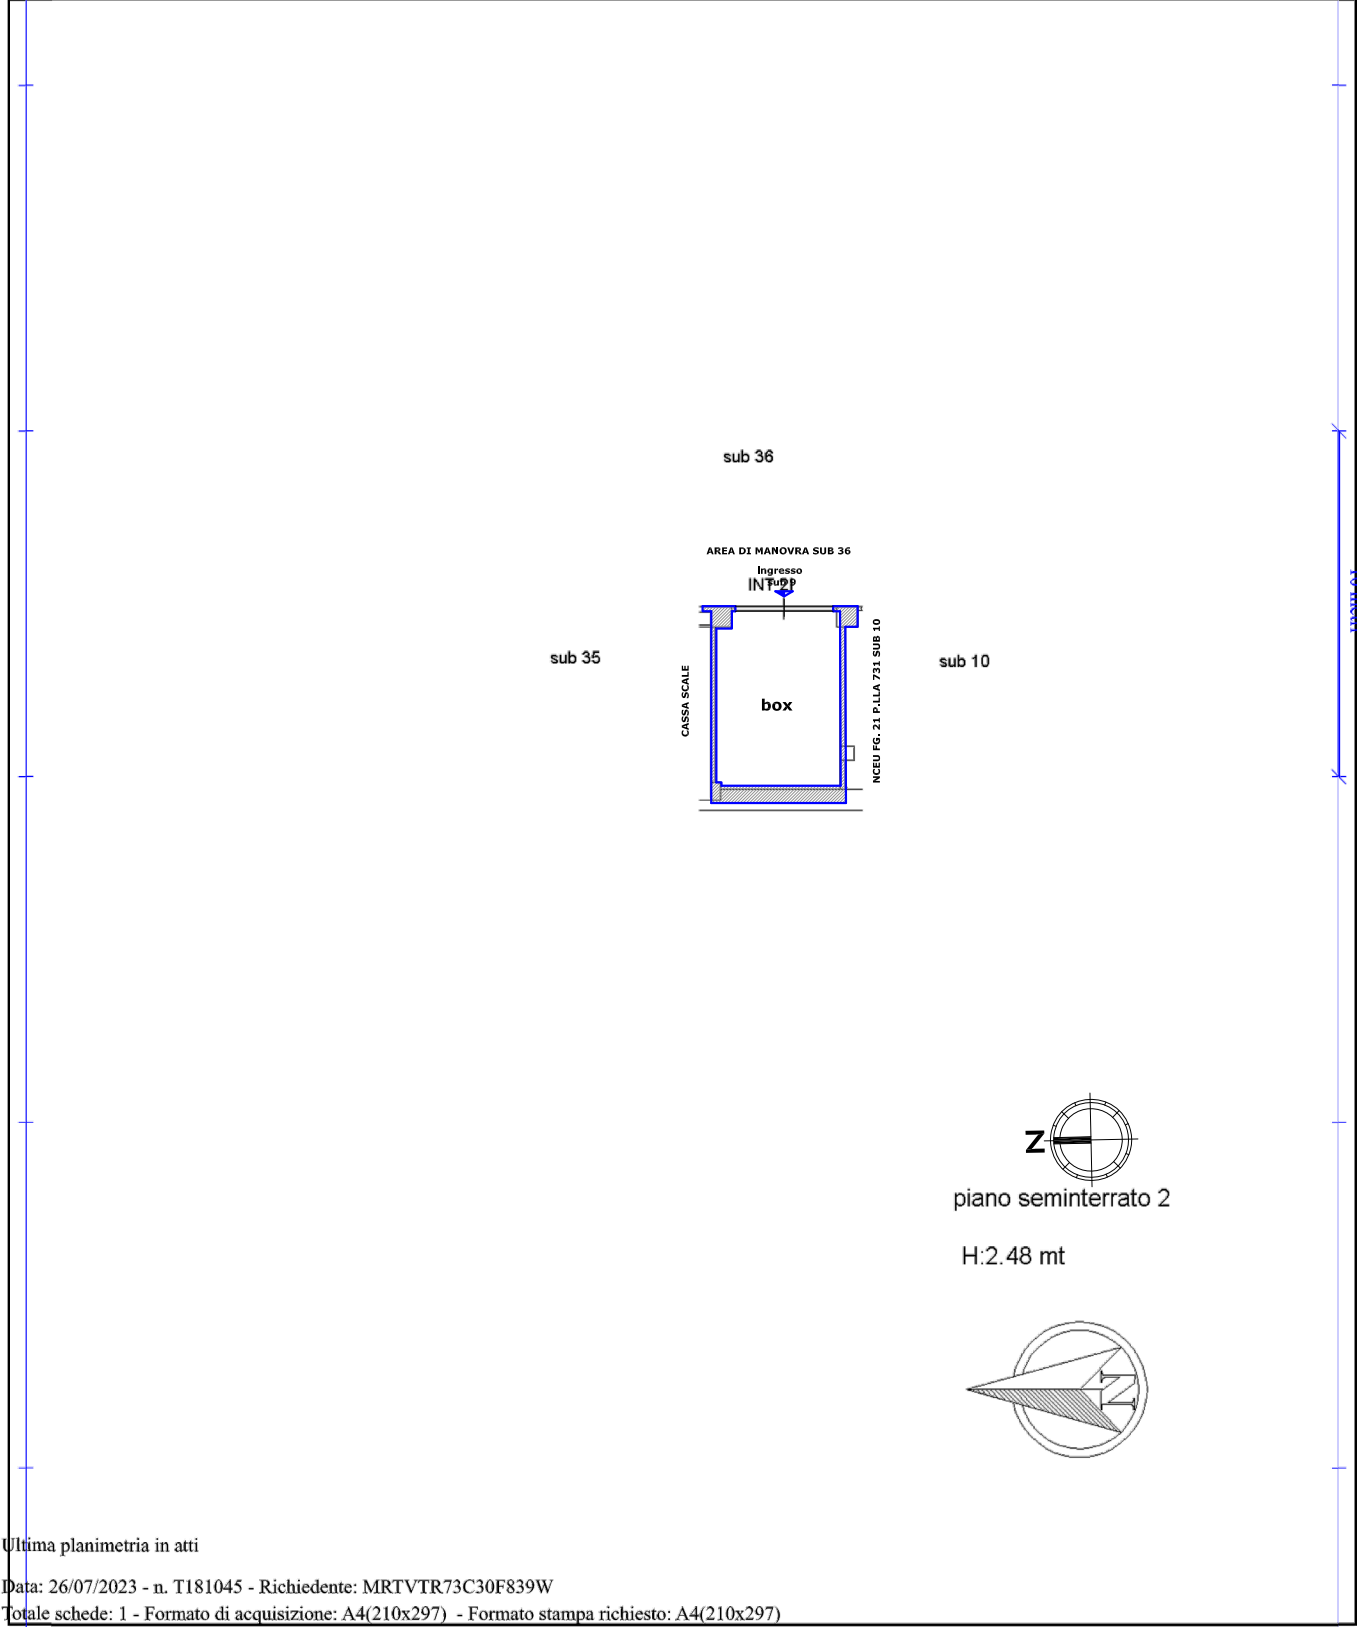

Catasto dei Fabbricati - Situazione al 26/07/2023 - Comune di NAPOLI(F839) - < Sez. urbana CHI - Foglio 21 - Particella 731 - Subalterno 9 >
VIA DIOMEDE CARAFA n. 24-C Interno 2I Piano S2

Vittorio Merito architetto via Gennaro Serra, 75 - 80132 Napoli		
TRIBUNALE DI NAPOLI sezione EE.II. - Giudice dott. Guglielmo MANERA Procedura Esecutiva R.G.E.: 265/2023		
Rilievo architettonico unità immobiliare		
Via Diomede Carafa n. 24 (catastalmente n. 24-C) piano 4 - interno LT Napoli (NA)		
	inquadramento	ELABORATO
	Data settembre 2023 Fuori Scala	
Il Tecnico		

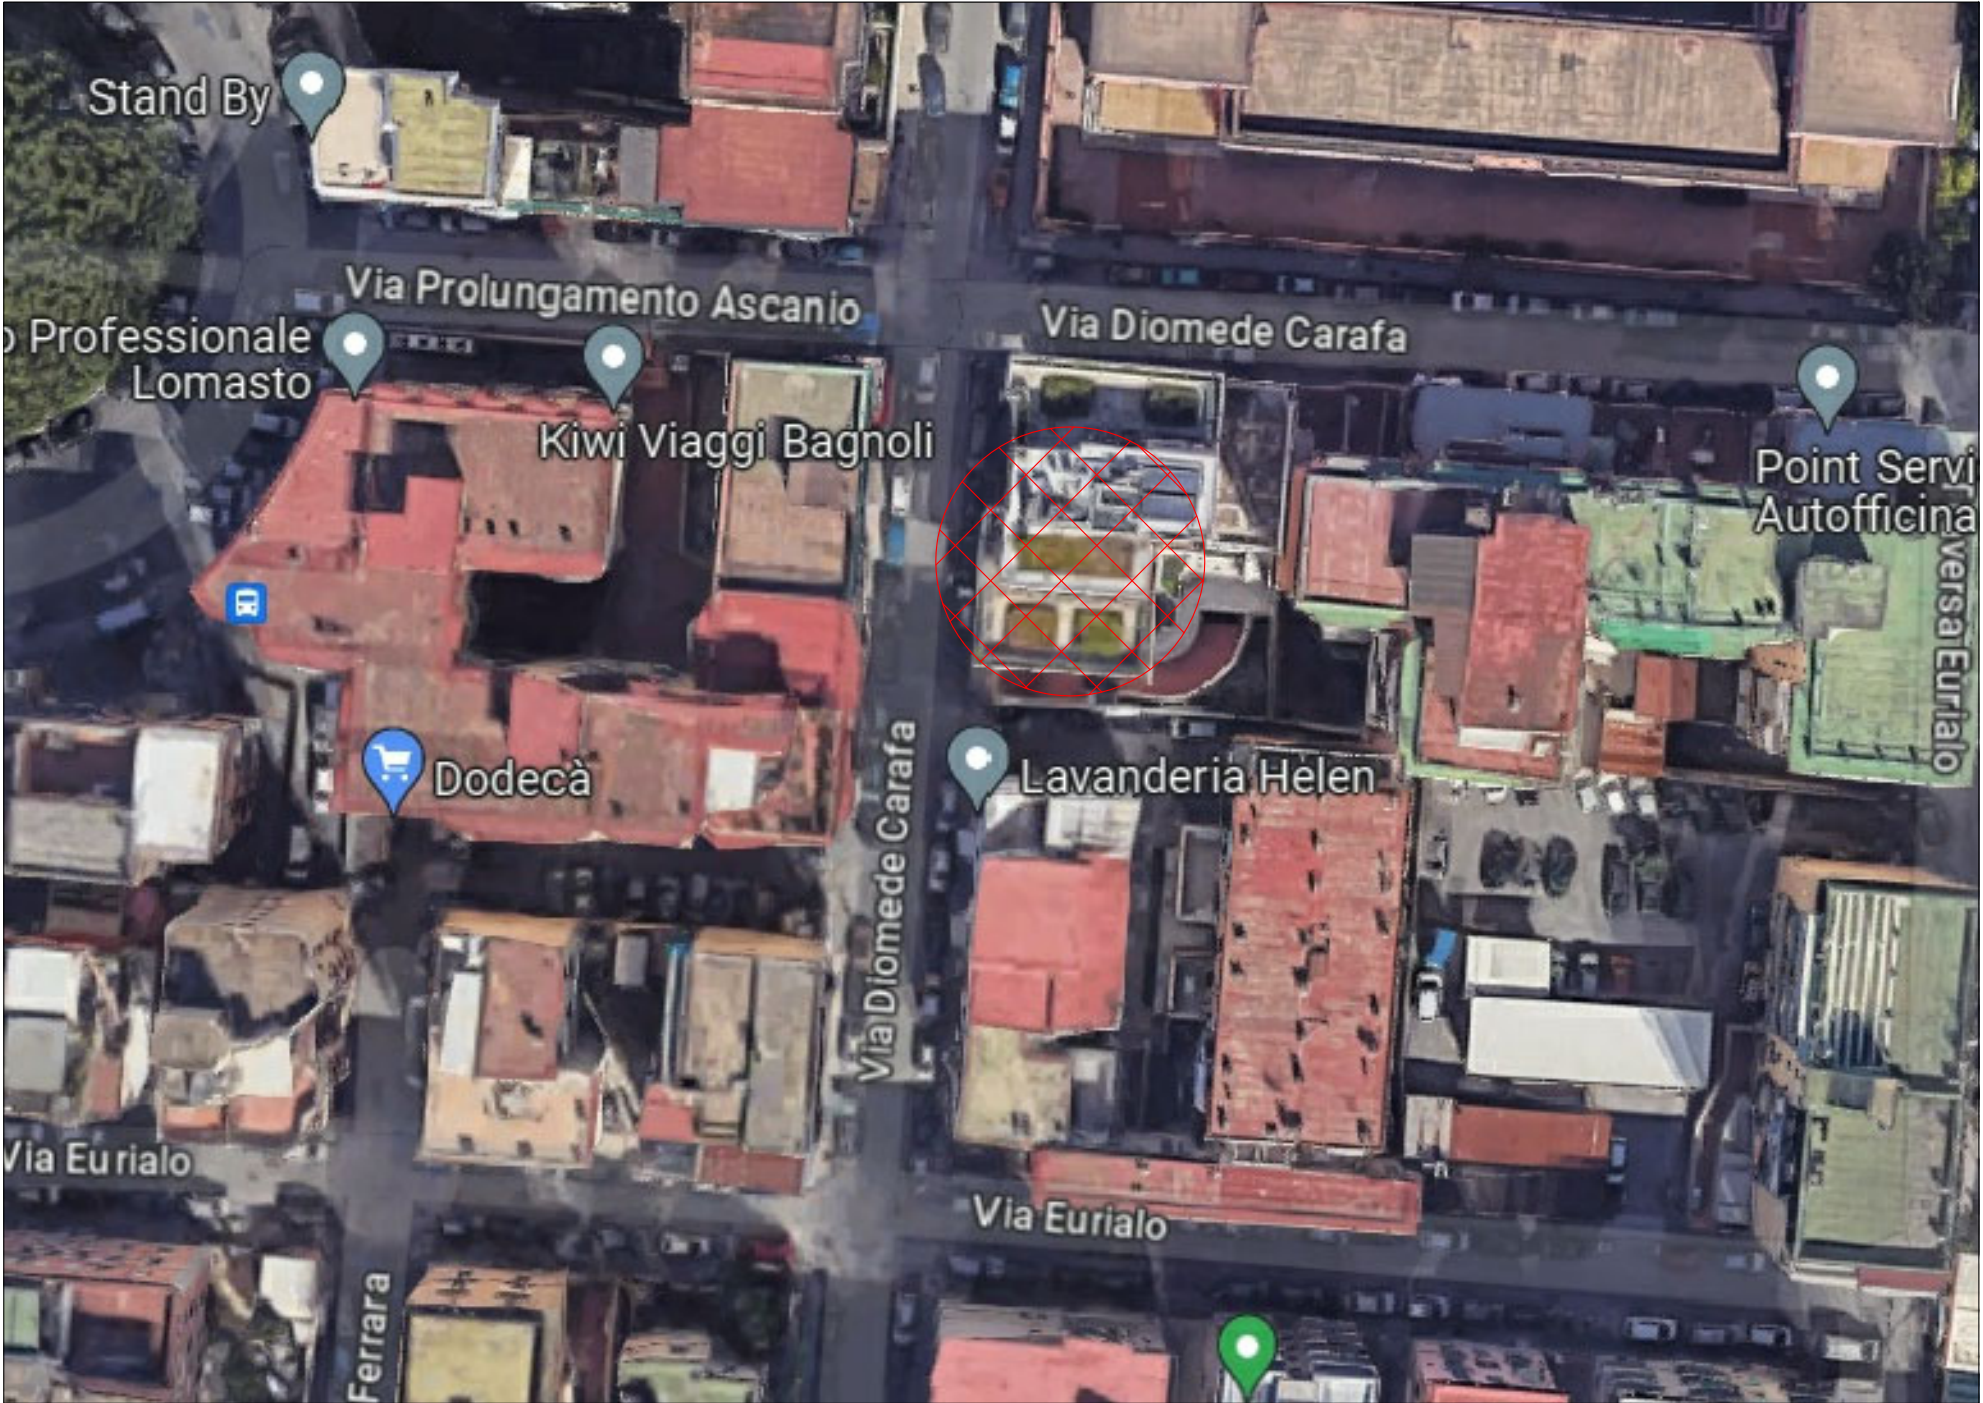

Vittorio Merito architetto
via Gennaro Serra, 75 - 80132 Napoli

TRIBUNALE DI NAPOLI
sezione EE.II. -
Giudice dott. Guglielmo MANERA
Procedura Esecutiva R.G.E.: 265/2023

Rilievo architettonico unità immobiliare

Via Diomede Carafa n. 24 (catastalmente n. 24-C)
piano 4 - interno LT
Napoli (NA)

Il Tecnico

individuazione
ambienti


Data
settembre
2023

Fuori
Scala

ELABORATO

2

NCEU SEZ. CHI FG. 21 P.LLA 731 SUB 27

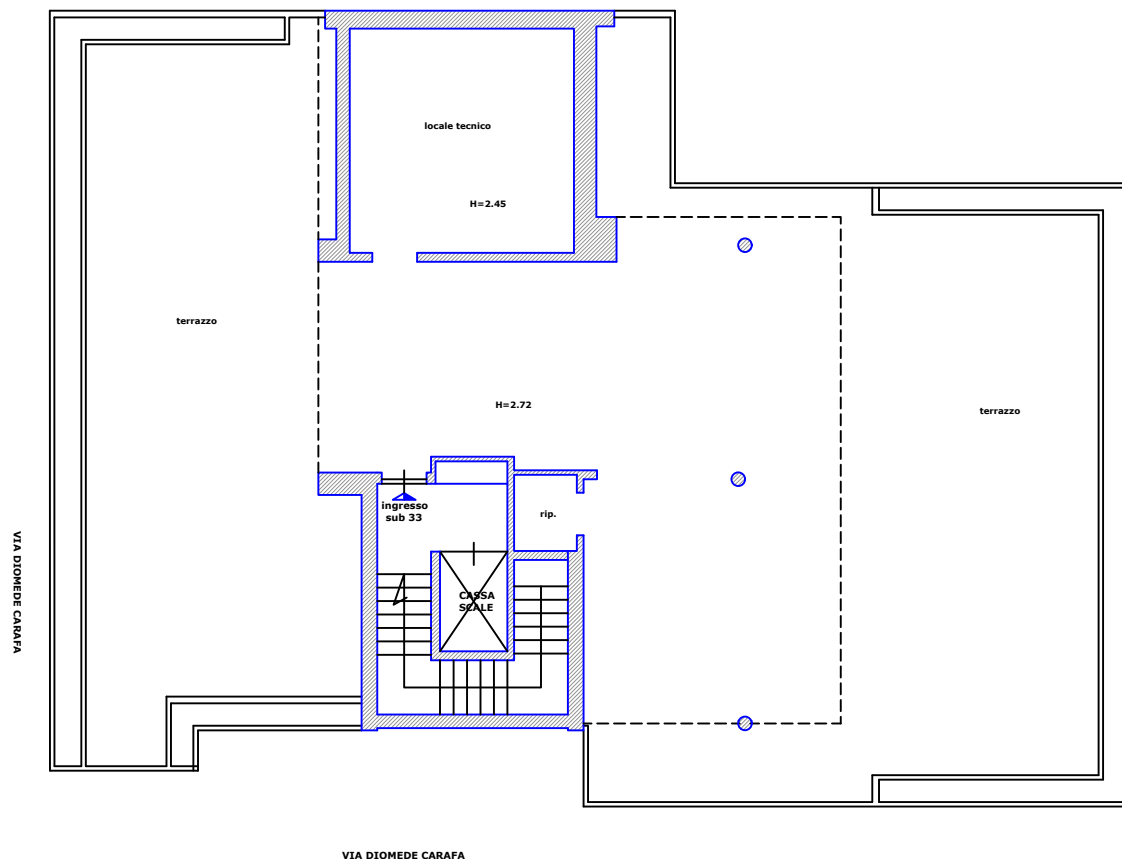

Vittorio Merito architetto
via Gennaro Serra, 75 - 80132 Napoli

TRIBUNALE DI NAPOLI
sezione EE.II. -
Giudice dott. Guglielmo MANERA
Procedura Esecutiva R.G.E.: 265/2023

Rilievo architettonico unità immobiliare

Via Diomede Carafa n. 24 (catastalmente n. 24-C)
piano 4 - interno LT
Napoli (NA)

Il Tecnico


Data
settembre
2023

Fuori
Scala


ELABORATO

3

NCEU SEZ. CHI FG. 21 P.LLA 731 SUB 27

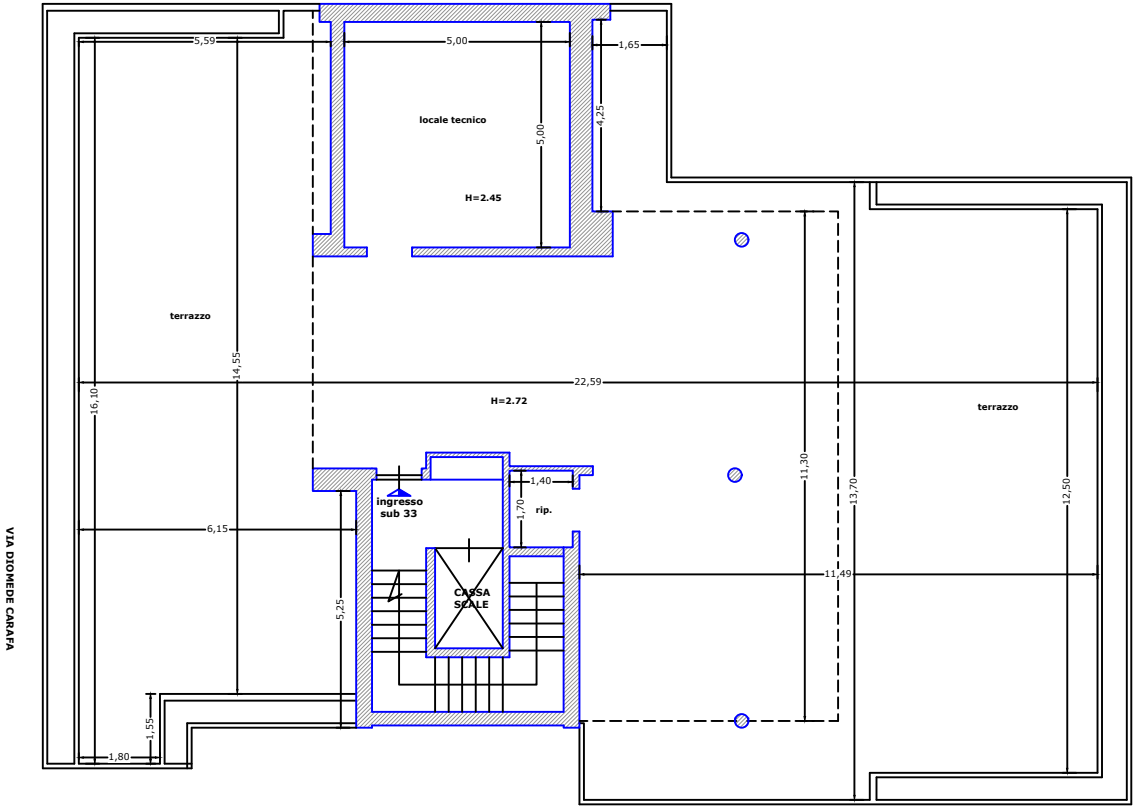

VIA DIOMEDE CARAFA

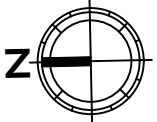

Vittorio Merito architetto
via Gennaro Serra, 75 - 80132 Napoli

TRIBUNALE DI NAPOLI
sezione EE.II. -
Giudice dott. Guglielmo MANERA
Procedura Esecutiva R.G.E.: 265/2023

Rilievo architettonico unità immobiliare

Via Diomede Carafa n. 24 (catastalmente n. 24-C)
piano 4 - interno LT
Napoli (NA)

Il Tecnico

pianta foto


Data
settembre
2023

Fuori
Scala

ELABORATO

4

NCEU SEZ. CHI FG. 21 P.LLA 731 SUB 27

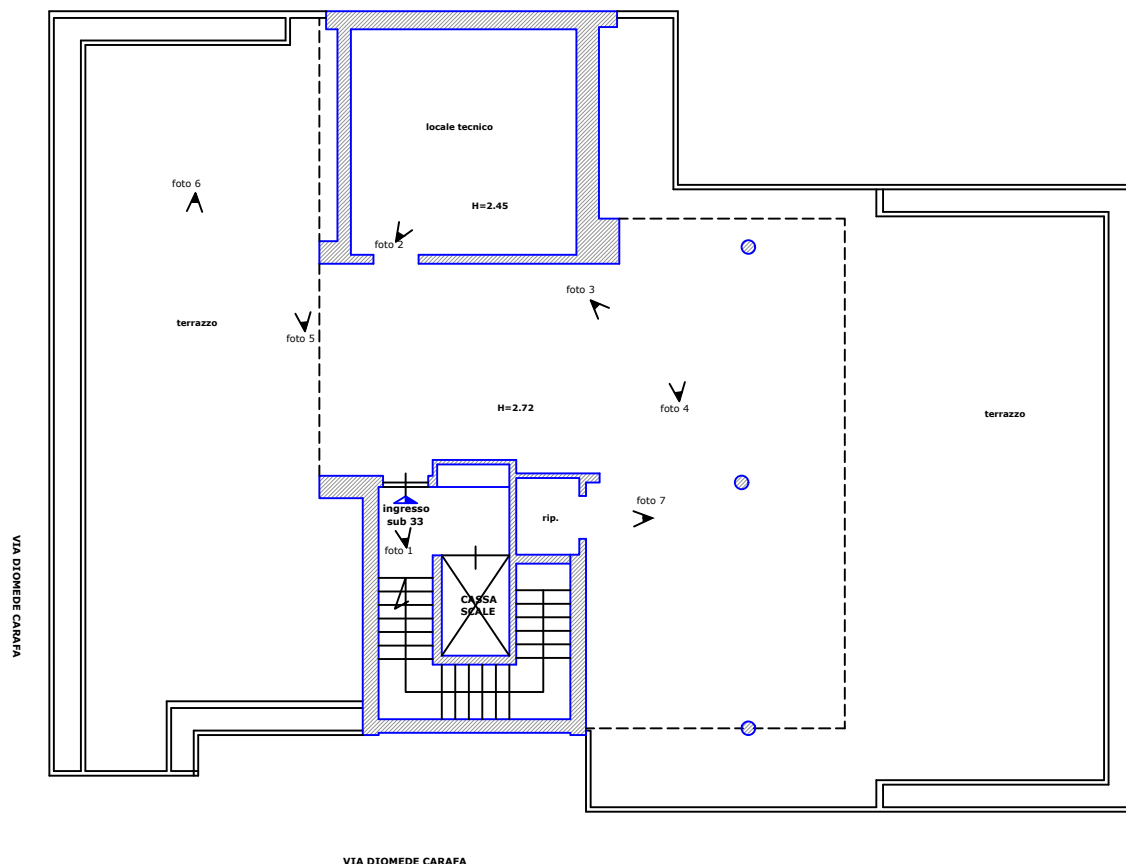

Vittorio Merito architetto
via Gennaro Serra, 75 - 80132 Napoli

TRIBUNALE DI NAPOLI
sezione EE.II. -
Giudice dott. Guglielmo MANERA
Procedura Esecutiva R.G.E.: 265/2023

Rilievo architettonico unità immobiliare

Via Diomede Carafa n. 24 (catastalmente n. 24-C)
piano 4 - interno LT
Napoli (NA)

Il Tecnico

sovrapposizione
pianta catastale - rilievo


Data
settembre
2023

Fuori
Scala

ELABORATO


5

Data: 26/07/2023 - n. T180978 - Richiedente: MRTVTR73C30F839W

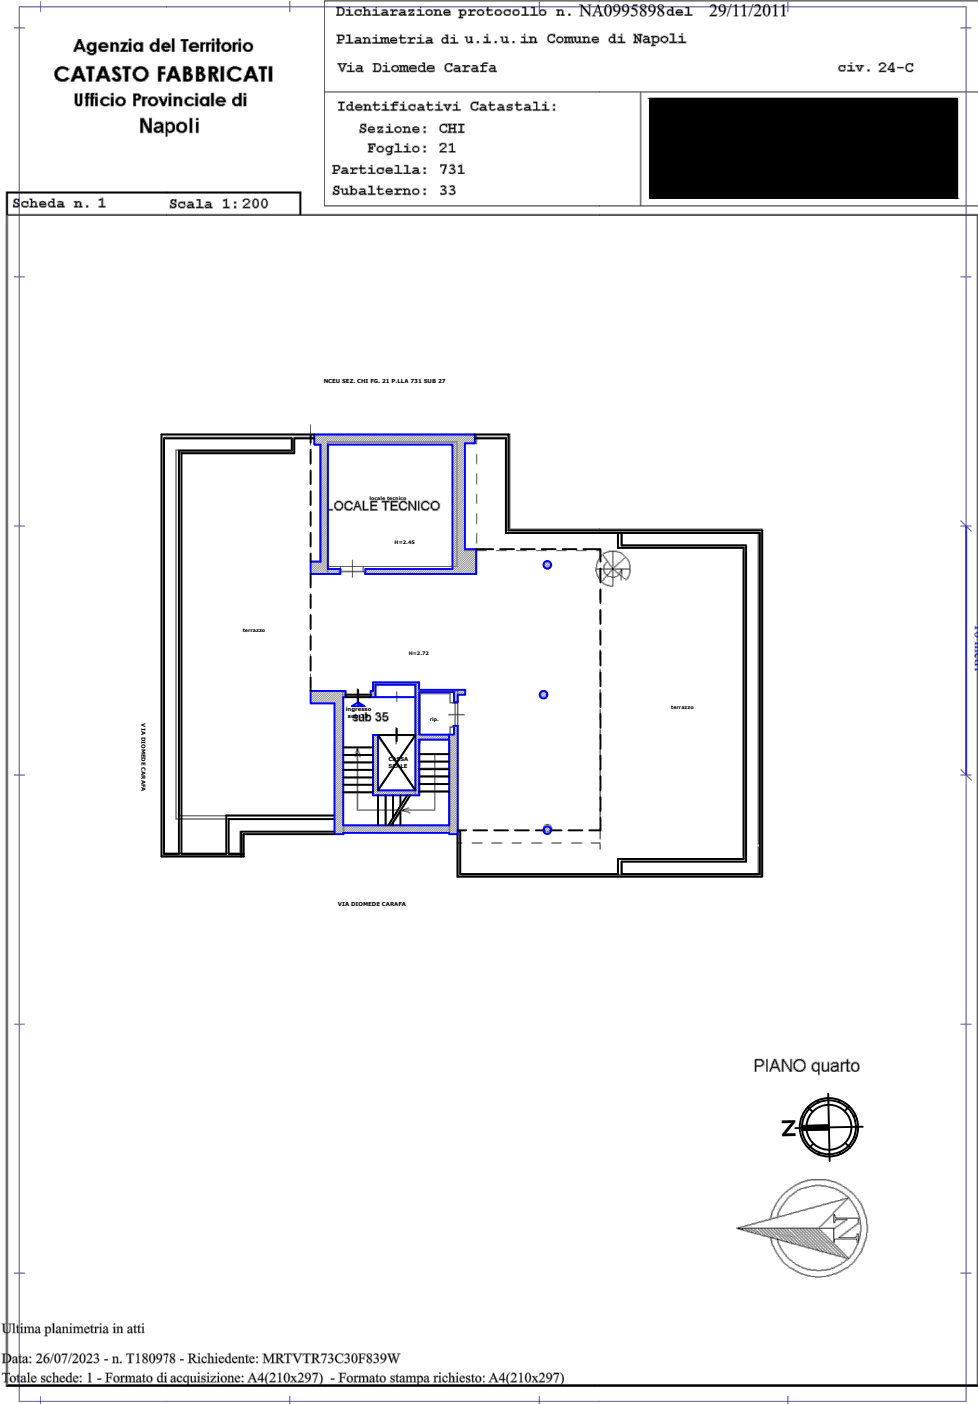

Catasto dei Fabbricati - Situazione al 26/07/2023 - Comune di NAPOLI (CF839) - < Sez. urbana CHI - Foglio 21 - Particella 731 - Subalterno 33 >
VIA DIOMEDE CARAFA n. 24-C Interno LT Piano 4

Vittorio Merito architetto via Gennaro Serra, 75 - 80132 Napoli		
TRIBUNALE DI NAPOLI sezione EE.II. - Giudice dott. Guglielmo MANERA Procedura Esecutiva R.G.E.: 265/2023		
Rilievo architettonico unità immobiliare		
Via Diomede Carafa n. 24 (catastalmente n. 24-C) piano 5 Napoli (NA)		ELABORATO
Il Tecnico	inquadramento	
	Data settembre 2023	Fuori Scala

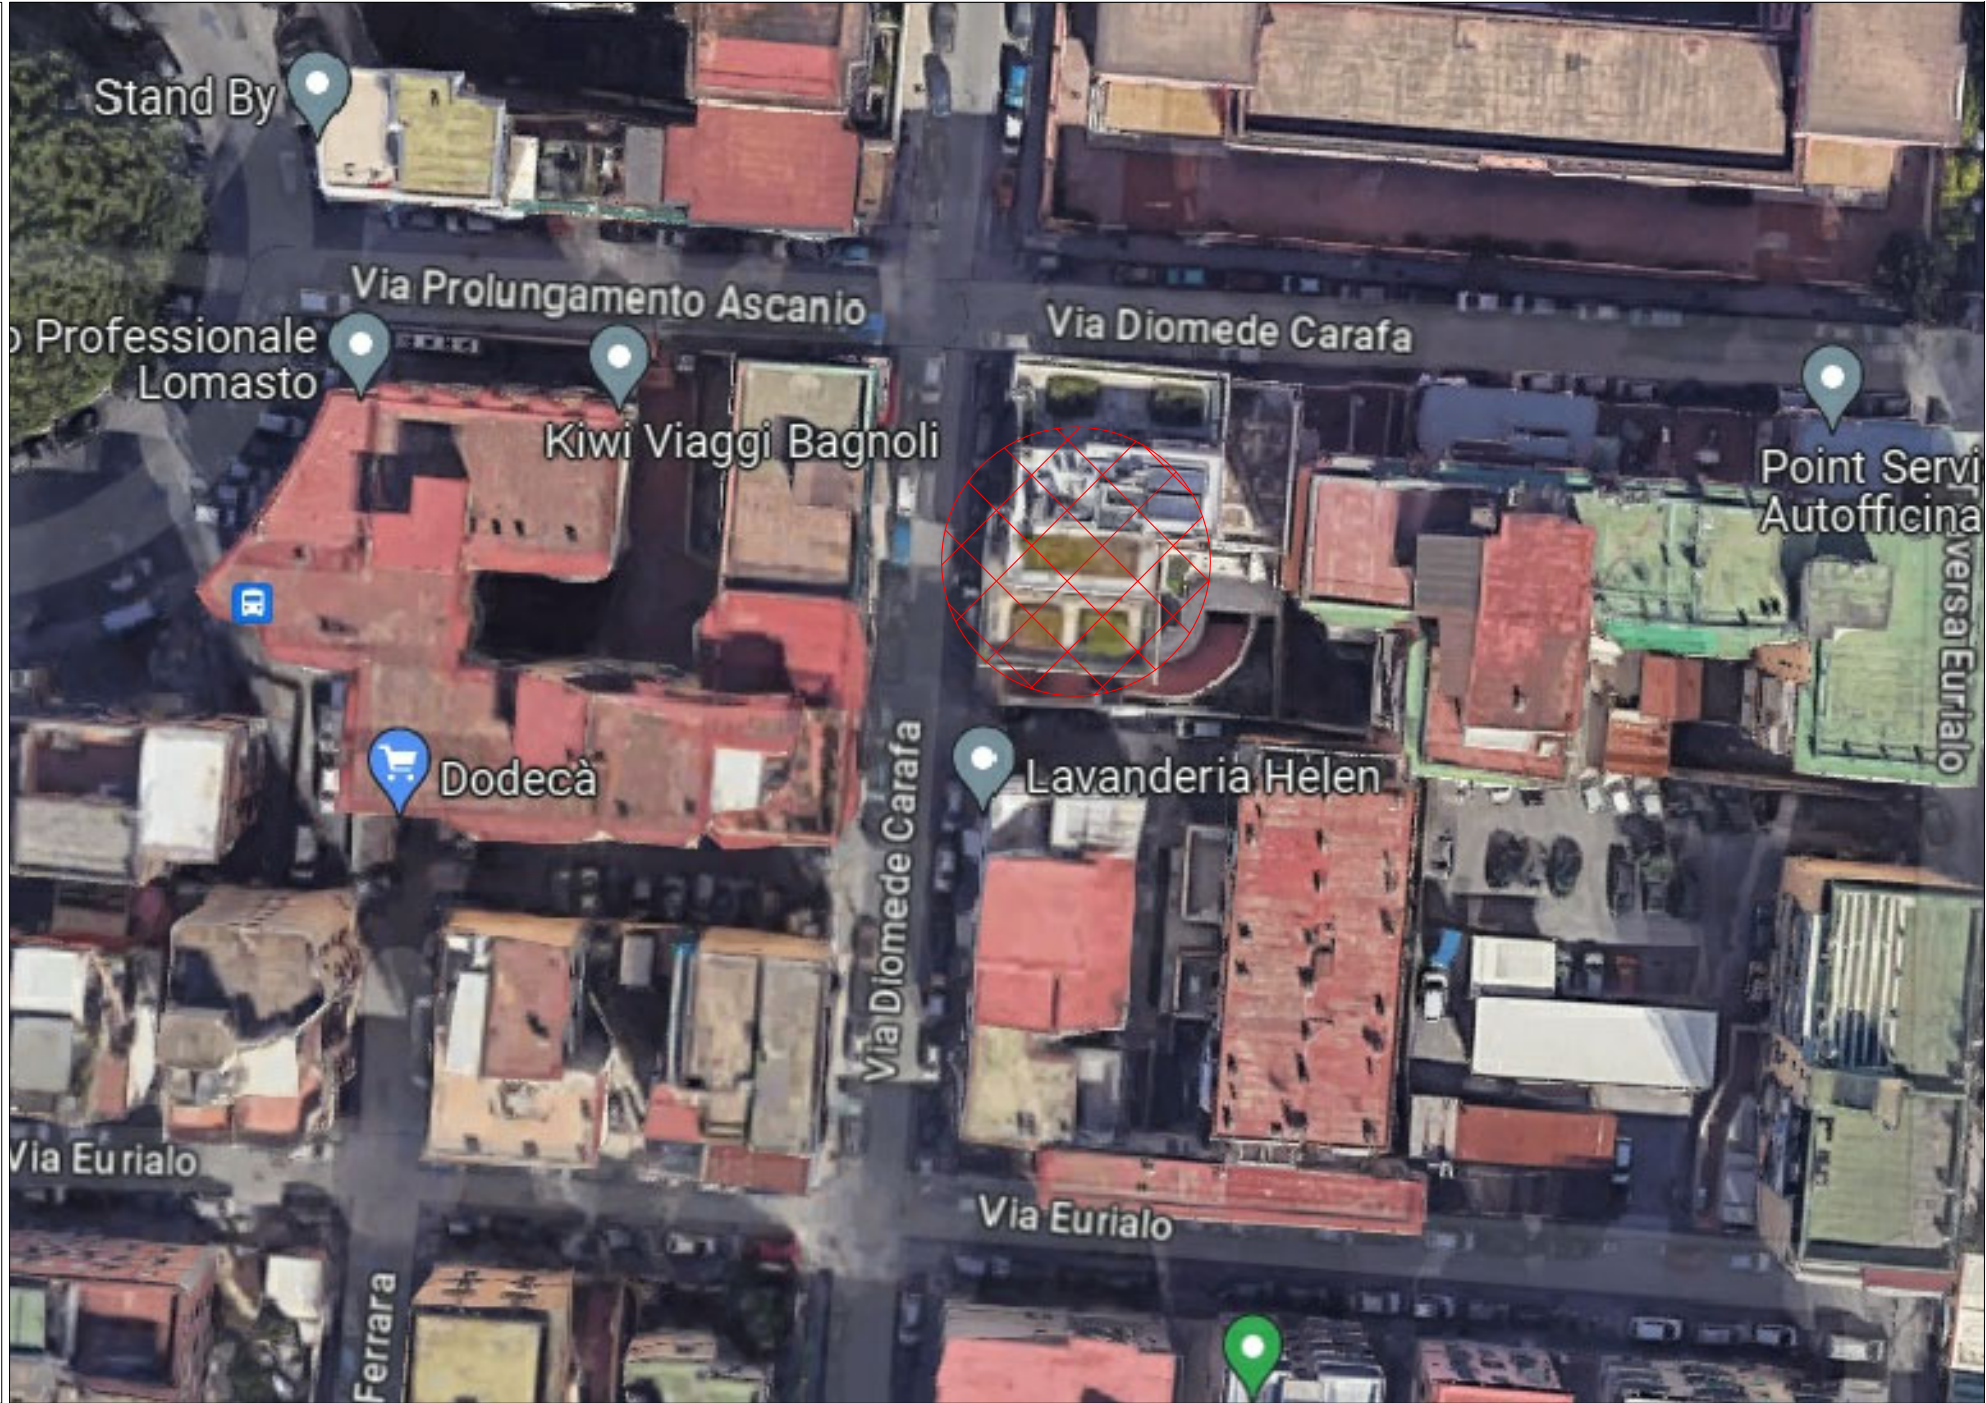

Vittorio Merito architetto
via Gennaro Serra, 75 - 80132 Napoli

TRIBUNALE DI NAPOLI
sezione EE.II. -
Giudice dott. Guglielmo MANERA
Procedura Esecutiva R.G.E.: 265/2023

Rilievo architettonico unità immobiliare

Via Diomede Carafa n. 24 (catastalmente n. 24-C)
piano 5
Napoli (NA)

individuazione
ambienti

Data
settembre
2023

Fuori
Scala

Il Tecnico

ELABORATO


2

NCEU FG. 21 P.LLA 731 SUB 33

lastrico

NCEU FG. 21 P.LLA 731 SUB 33

VIA DIOMEDE CARAFA

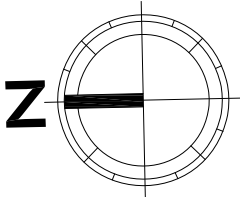

Vittorio Merito architetto
via Gennaro Serra, 75 - 80132 Napoli

TRIBUNALE DI NAPOLI
sezione EE.II. -
Giudice dott. Guglielmo MANERA
Procedura Esecutiva R.G.E.: 265/2023

Rilievo architettonico unità immobiliare

Via Diomede Carafa n. 24 (catastralmente n. 24-C)
piano 5
Napoli (NA)

Il Tecnico


Data
settembre
2023

Fuori
Scala

ELABORATO


3

NCEU FG. 21 P.LLA 731 SUB 33

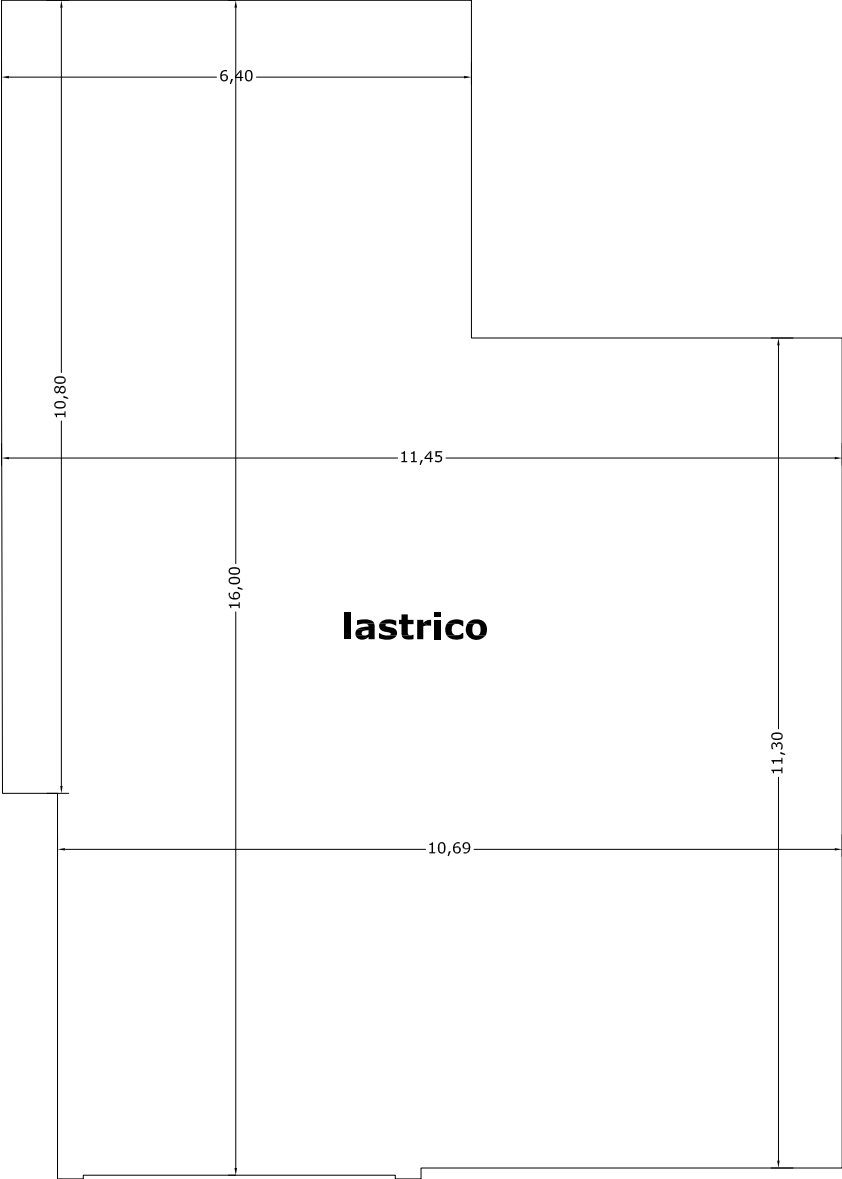

NCEU FG. 21 P.LLA 731 SUB 33

VIA DIOMEDE CARAFA

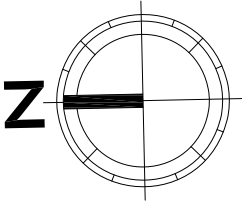

Vittorio Merito architetto
via Gennaro Serra, 75 - 80132 Napoli

TRIBUNALE DI NAPOLI
sezione EE.II. -
Giudice dott. Guglielmo MANERA
Procedura Esecutiva R.G.E.: 265/2023

Rilievo architettonico unità immobiliare

Via Diomede Carafa n. 24 (catastalmente n. 24-C)
piano 5
Napoli (NA)

Il Tecnico

Data
settembre
2023


Fuori
Scala

pianta foto

ELABORATO

4

NCEU FG. 21 P.LLA 731 SUB 33

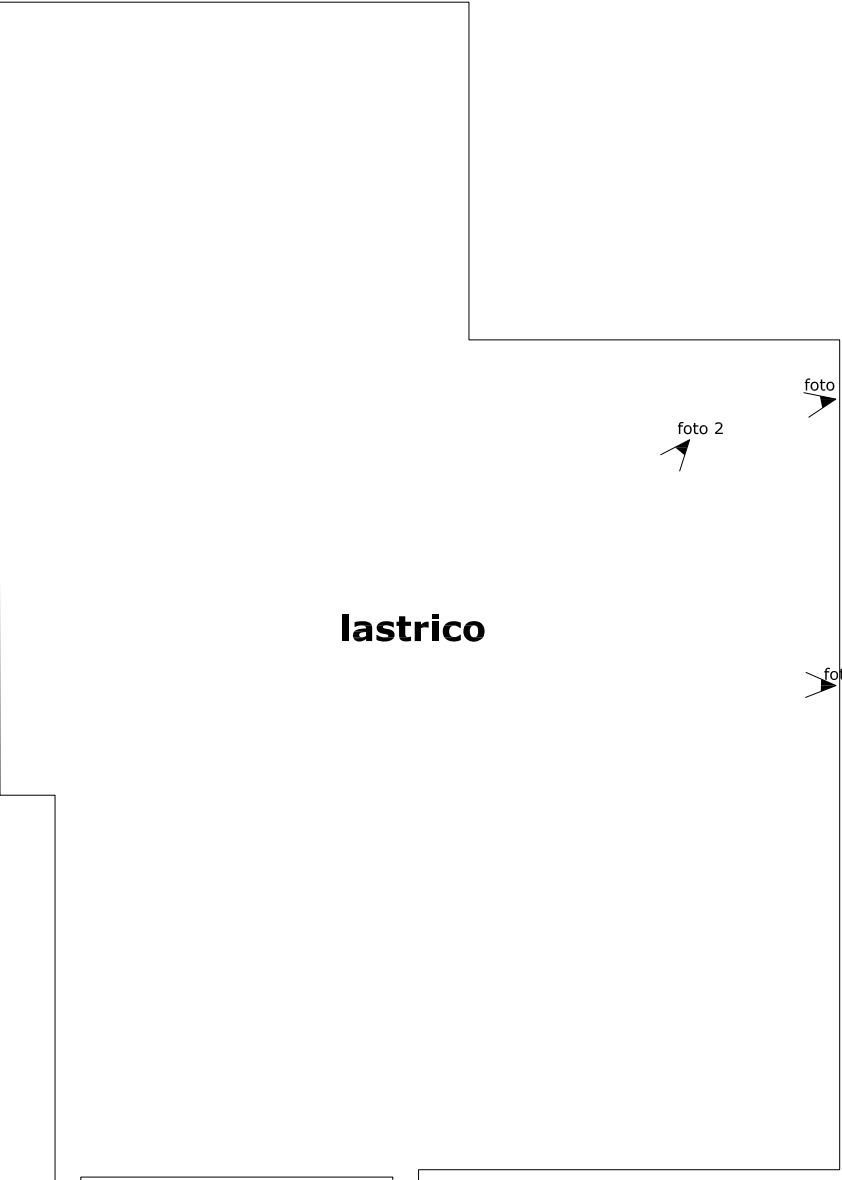

NCEU FG. 21 P.LLA 731 SUB 33

VIA DIOMEDE CARAFA

