


Vittorio Merito <i>architetto</i> via Gennaro Serra, 75 - 80132 Napoli		
TRIBUNALE DI NAPOLI sezione EE.II. - Giudice dott. Guglielmo MANERA Procedura Esecutiva R.G.E.: 265/2023		
Rilievo architettonico unità immobiliare		
Via Diomede Carafa n. 22 (catastalmente n. 24-C) piano S2 - interno 2H Napoli (NA)		
Il Tecnico	inquadramento	
	Data settembre 2023	Fuori Scala
1		

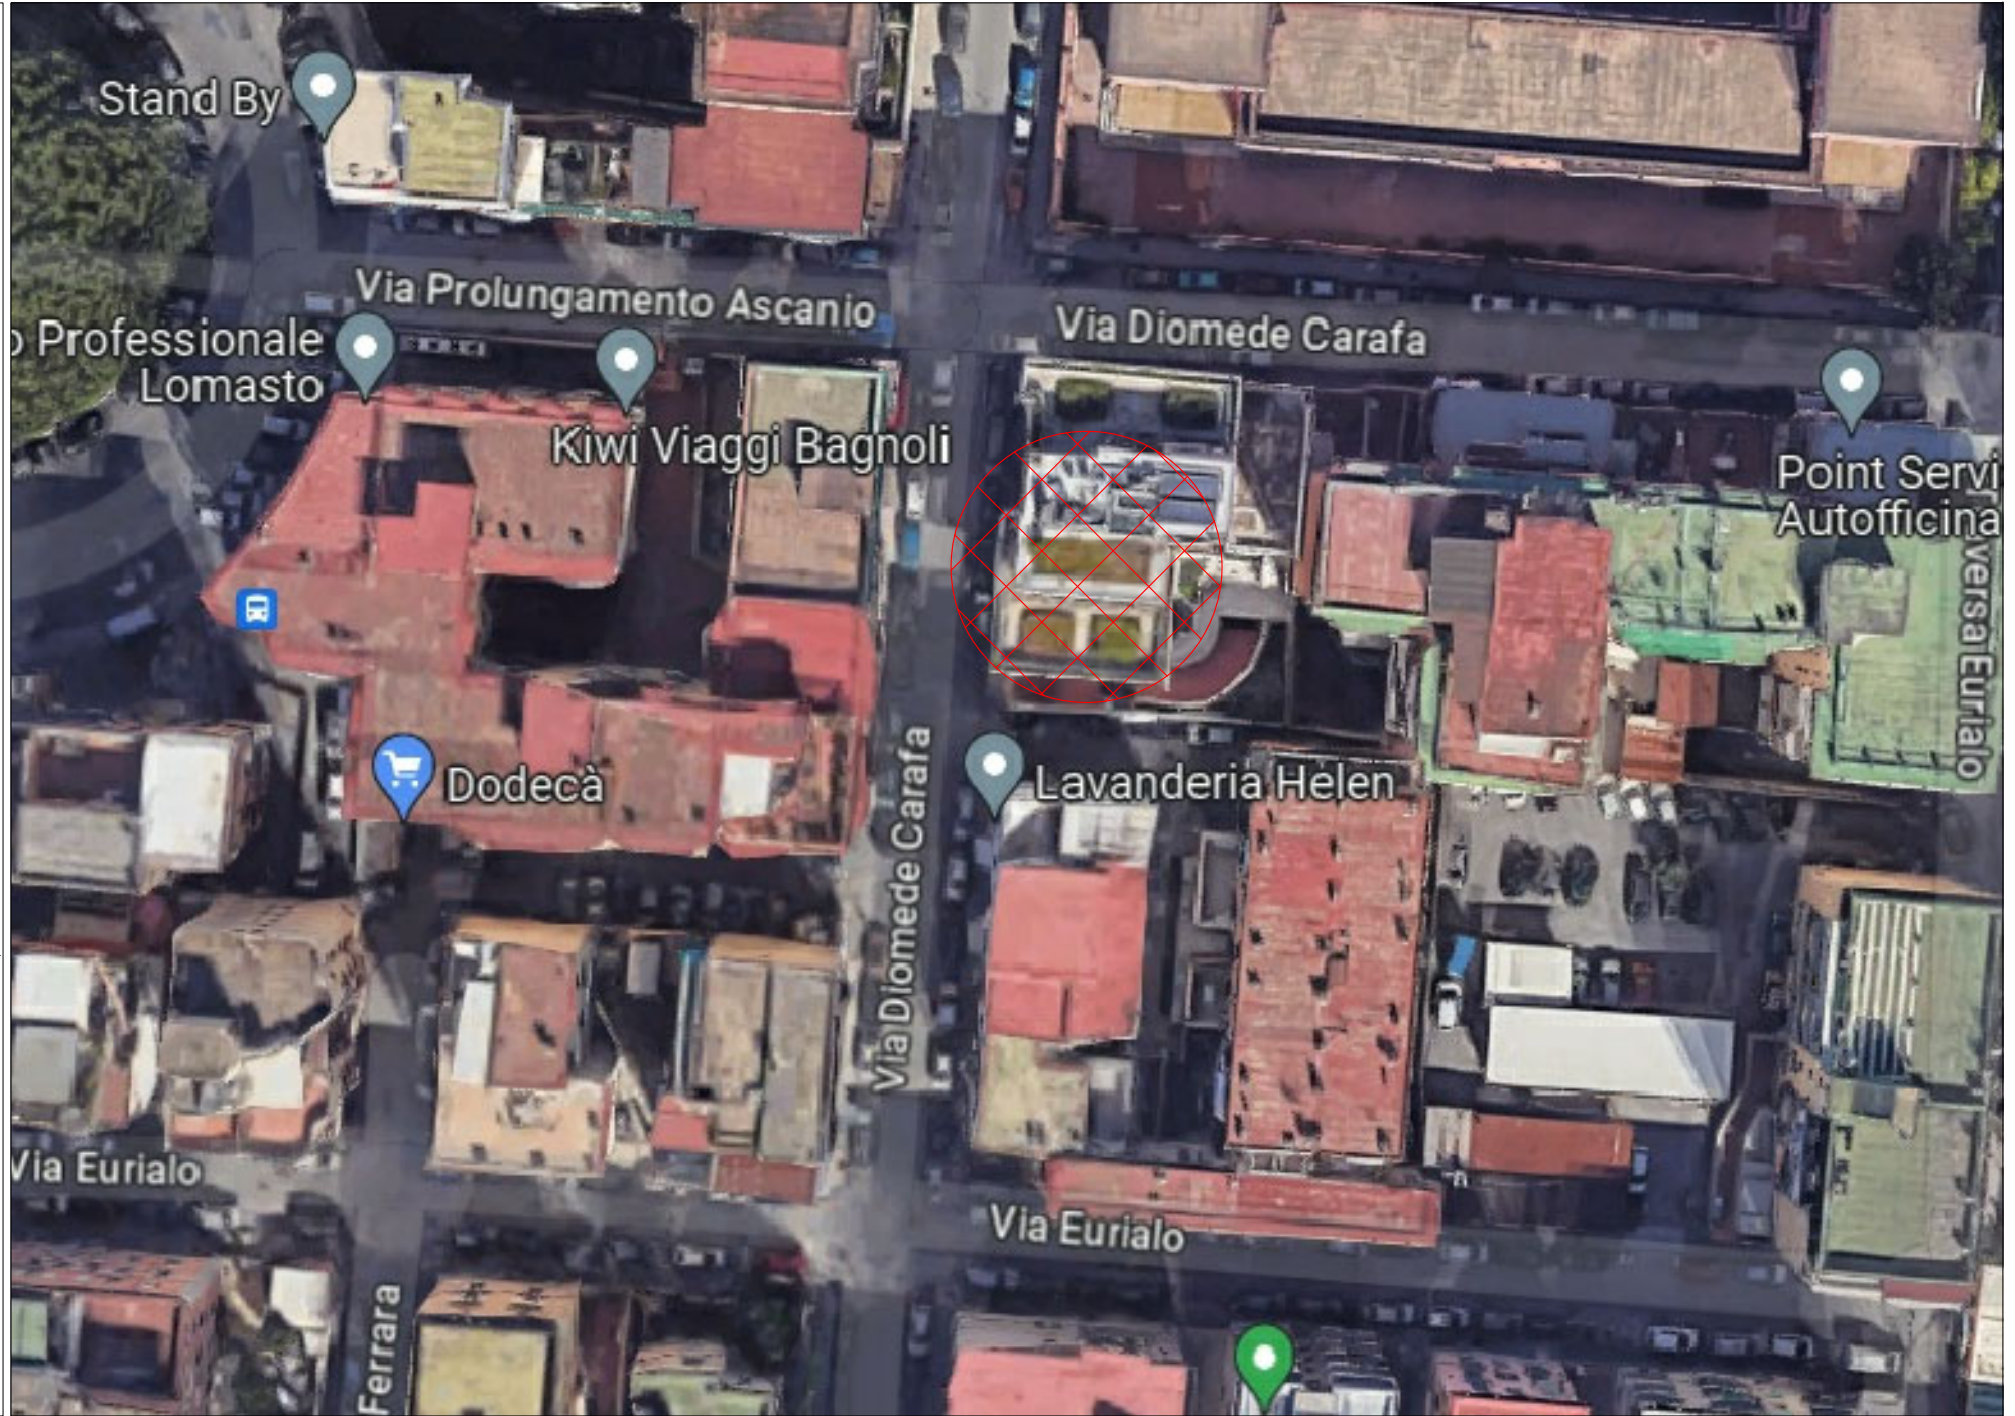

Vittorio Merito architetto
via Gennaro Serra, 75 - 80132 Napoli

TRIBUNALE DI NAPOLI

sezione EE.II. -

Giudice dott. Guglielmo MANERA

Procedura Esecutiva R.G.E.: 265/2023

Rilievo architettonico unità immobiliare

**Via Diomede Carafa n. 22 (catastalmente n. 24-C)
piano S2 - interno 2H
Napoli (NA)**

individuazione
ambienti

Data
settembre
2023

Fuori
Scala


Il Tecnico

ELABORATO


2

AREA DI MANOVRA SUB 36


ingresso
sub 8

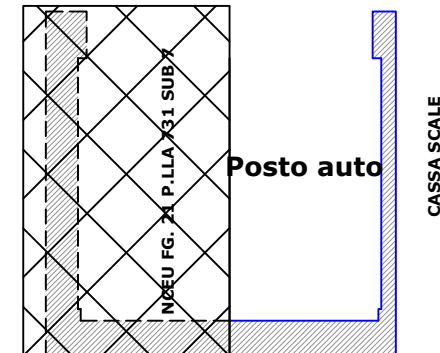

LEGENDA

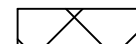

consistenza staggita
non facente parte del presente lotto

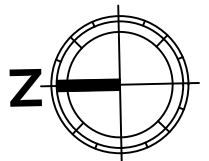

Vittorio Merito architetto
via Gennaro Serra, 75 - 80132 Napoli

TRIBUNALE DI NAPOLI

sezione EE.II. -

Giudice dott. Guglielmo MANERA

Procedura Esecutiva R.G.E.: 265/2023

Rilievo architettonico unità immobiliare

**Via Diomede Carafa n. 22 (catastalmente n. 24-C)
piano S2 - interno 2H
Napoli (NA)**

pianta quote

Data
settembre
2023

Fuori
Scala


Il Tecnico

ELABORATO

3

AREA DI MANOVRA SUB 36


ingresso
sub 8

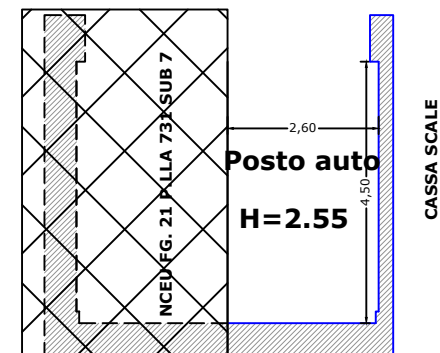


Posto auto
H=2.55

CASSA SCALE

LEGENDA

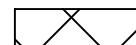

consistenza staggita
non facente parte del presente lotto

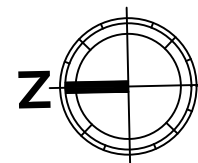

Vittorio Merito architetto
via Gennaro Serra, 75 - 80132 Napoli

TRIBUNALE DI NAPOLI
sezione EE.II. -
Giudice dott. Guglielmo MANERA
Procedura Esecutiva R.G.E.: 265/2023

Rilievo architettonico unità immobiliare

Via Diomede Carafa n. 22 (catastalmente n. 24-C)
piano S2 - interno 2H
Napoli (NA)

Il Tecnico


pianta foto

Data
settembre
2023

Fuori
Scala

ELABORATO


4

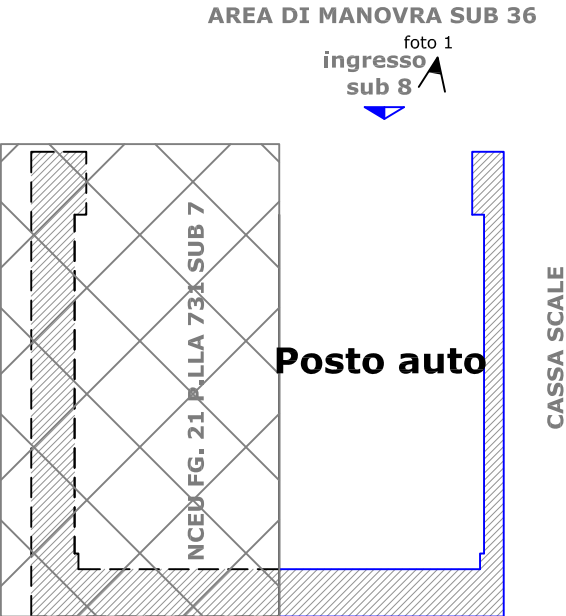

LEGENDA



consistenza staggita
non facente parte del presente lotto

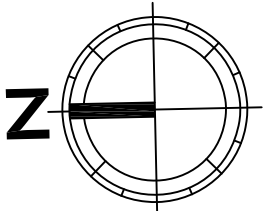

Vittorio Merito architetto
via Gennaro Serra, 75 - 80132 Napoli

TRIBUNALE DI NAPOLI
sezione EE.II. -
Giudice dott. Guglielmo MANERA
Procedura Esecutiva R.G.E.: 265/2023

Rilievo architettonico unità immobiliare

Via Diomede Carafa n. 22 (catastalmente n. 24-C)
piano S2 - interno 2H
Napoli (NA)

Il Tecnico

sovrapposizione
pianta catastale - rilievo

Data
settembre
2023

Fuori
Scala

ELABORATO

5

Data: 26/07/2023 - n. T181044 - Richiedente: MRTVTR73C30F839W

Agenzia del Territorio
CATASTO FABBRICATI
Ufficio Provinciale di
Napoli


Dichiarazione protocollo n. NA0995898 del 29/11/2011

Planimetria di u.i.u. in Comune di Napoli
Via Diomede Carafa

div. 24-C

Identificativi Catastali:
Sezione: CHI
Foglio: 21
Particella: 731
Subalterno: 8

Scheda n. 1 Scala 1:200

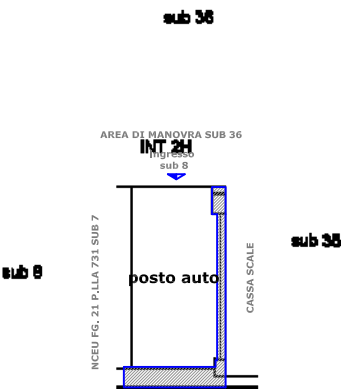

piano seminterrato 2

Ultima planimetria in atti

Data: 26/07/2023 - n. T181044 - Richiedente: MRTVTR73C30F839W

Totale schede: 1 - Formato di acquisizione: A4(210x297) - Formato stampa richiesto: A4(210x297)

Catasto dei Fabbricati - Situazione al 26/07/2023 - Comune di NAPOLI (839) - < Sez. urbana CHI - Foglio 21 - Particella 731 - Subalterno 8 >
VIA DIOMEDE CARAFA n. 24-C Interno 2H Piano S2