


Vittorio Merito architetto via Gennaro Serra, 75 - 80132 Napoli		
TRIBUNALE DI NAPOLI sezione EE.II. - Giudice dott. Guglielmo MANERA Procedura Esecutiva R.G.E.: 265/2023		
Rilievo architettonico unità immobiliare		
Via Diomede Carafa n. 22 (catastalmente n. 24-C) piano S2 - interno 2G Napoli (NA)		
Il Tecnico	inquadramento	
	Data settembre 2023	Fuori Scala

ELABORATO	
	1

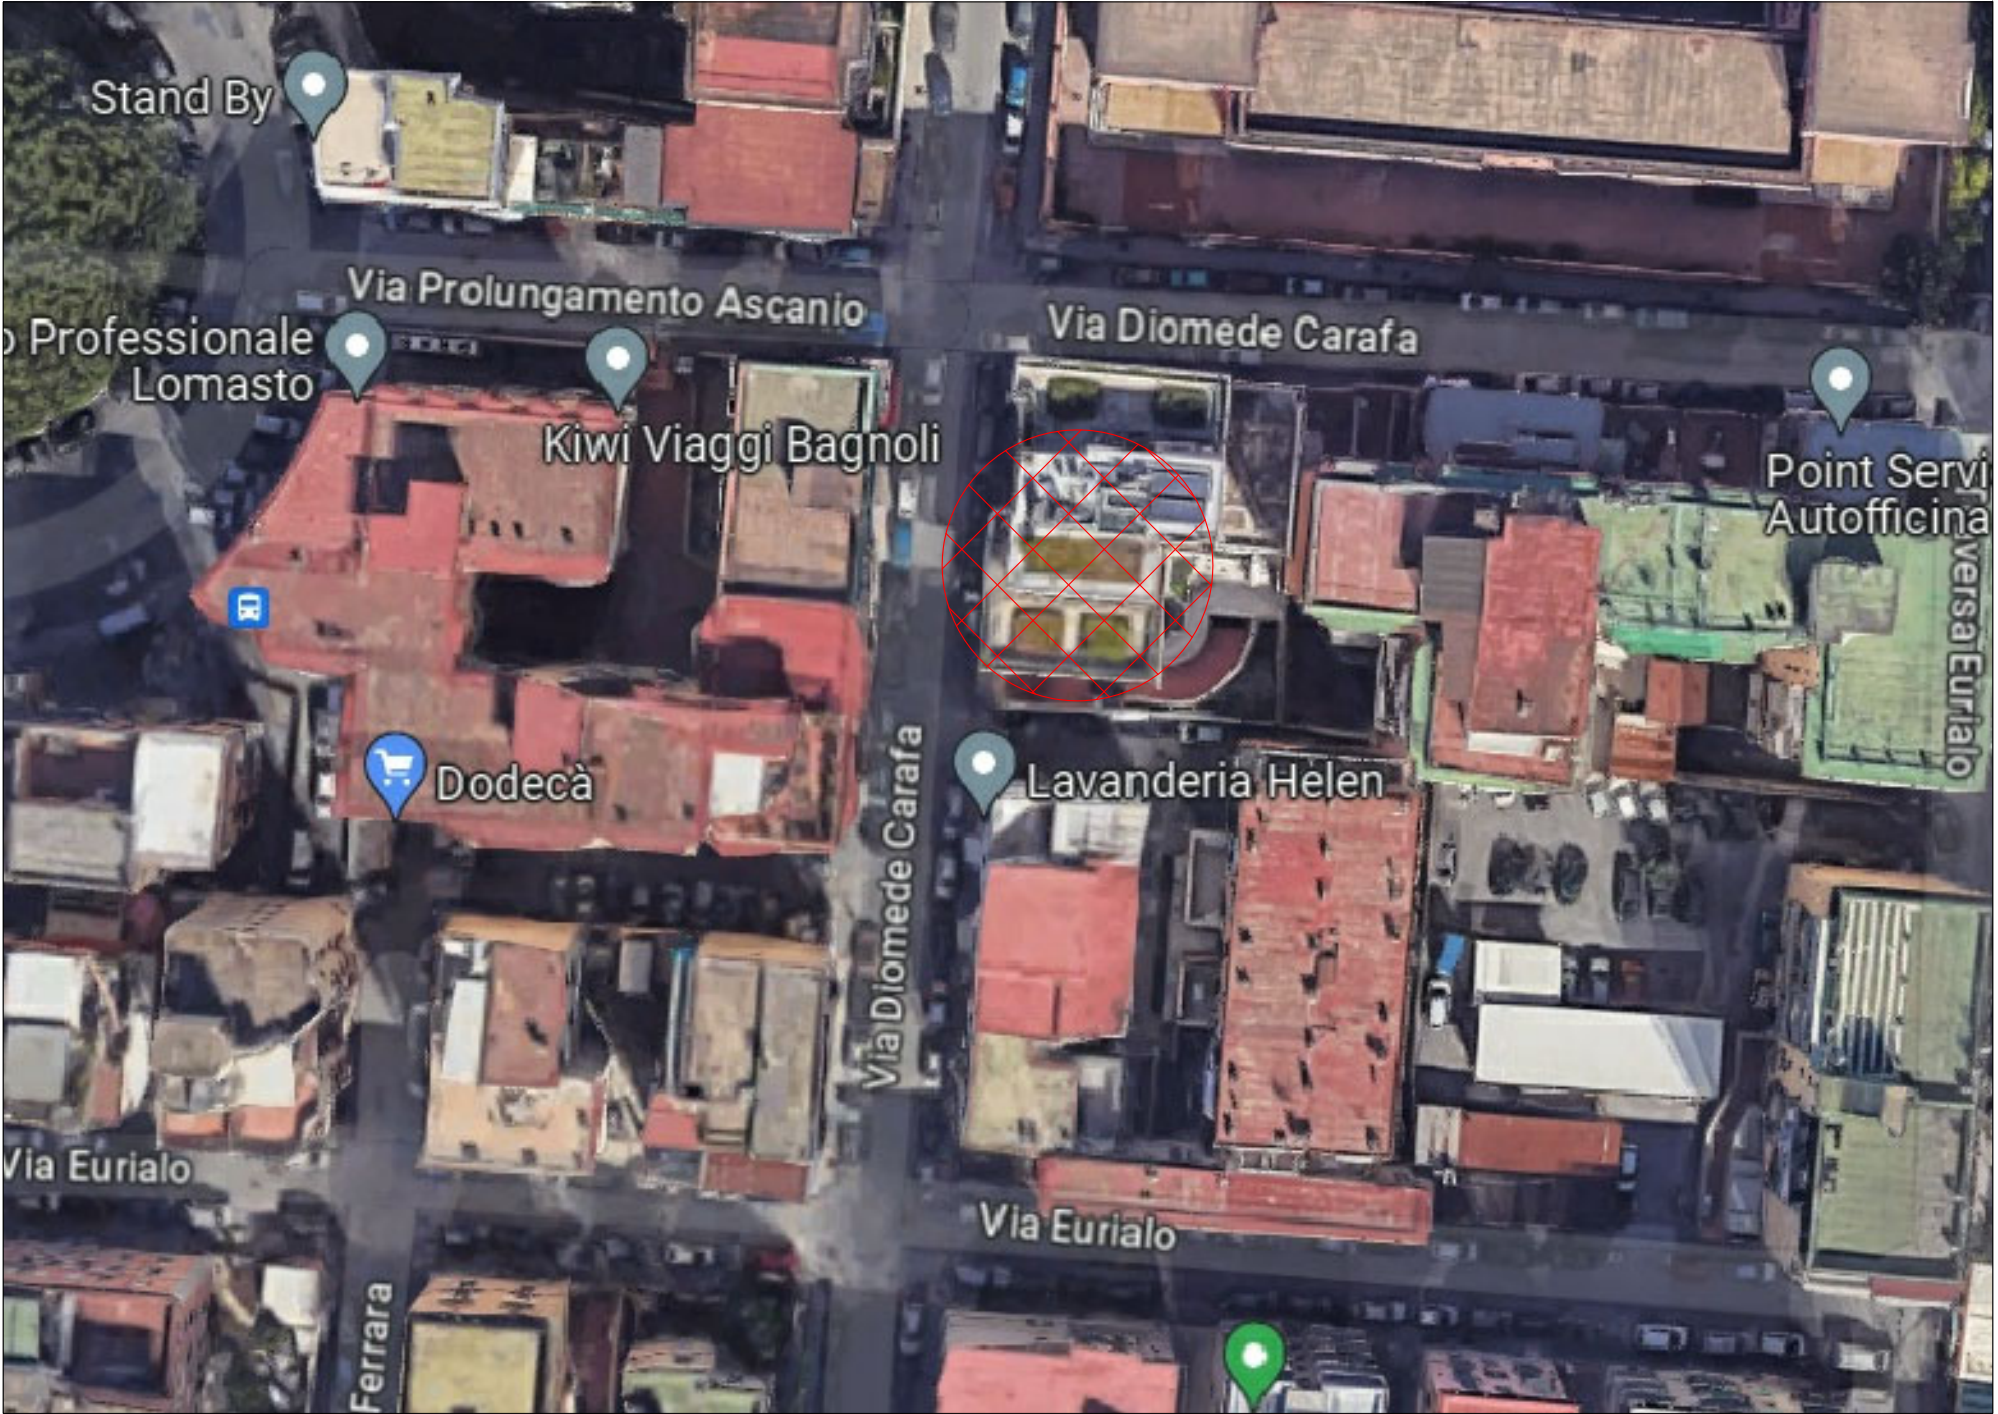

Vittorio Merito architetto
via Gennaro Serra, 75 - 80132 Napoli

TRIBUNALE DI NAPOLI

sezione EE.II. -

Giudice dott. Guglielmo MANERA

Procedura Esecutiva R.G.E.: 265/2023

Rilievo architettonico unità immobiliare

**Via Diomede Carafa n. 22 (catastalmente n. 24-C)
piano S2 - interno 2G
Napoli (NA)**

Il Tecnico

individuazione
ambienti

Data
settembre
2023


Fuori
Scala

ELABORATO

2

AREA DI MANOVRA SUB 36


ingresso
sub 7

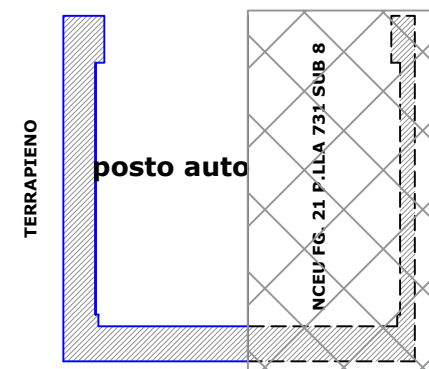

LEGENDA



consistenza staggita
non facente parte del presente lotto

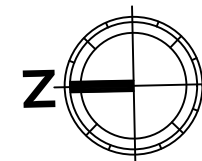

Vittorio Merito architetto
via Gennaro Serra, 75 - 80132 Napoli

TRIBUNALE DI NAPOLI

sezione EE.II. -

Giudice dott. Guglielmo MANERA

Procedura Esecutiva R.G.E.: 265/2023

Rilievo architettonico unità immobiliare

**Via Diomede Carafa n. 22 (catastalmente n. 24-C)
piano S2 - interno 2G
Napoli (NA)**

Il Tecnico

pianta quote

Data
settembre
2023


Fuori
Scala

ELABORATO

3

AREA DI MANOVRA SUB 36


ingresso
sub 7

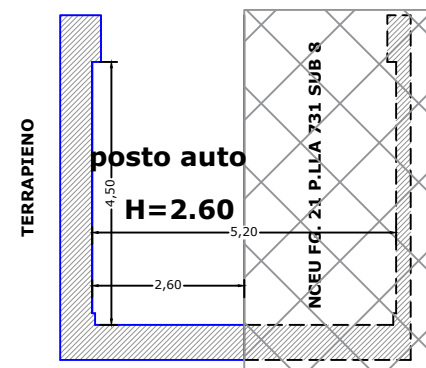

LEGENDA



consistenza staggita
non facente parte del presente lotto

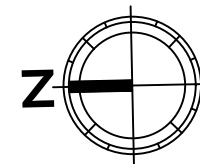

Vittorio Merito architetto
via Gennaro Serra, 75 - 80132 Napoli

TRIBUNALE DI NAPOLI
sezione EE.II. -
Giudice dott. Guglielmo MANERA
Procedura Esecutiva R.G.E.: 265/2023

Rilievo architettonico unità immobiliare

Via Diomede Carafa n. 22 (catastalmente n. 24-C)
piano S2 - interno 2G
Napoli (NA)

Il Tecnico


pianta foto

Data
settembre
2023

Fuori
Scala

ELABORATO


4

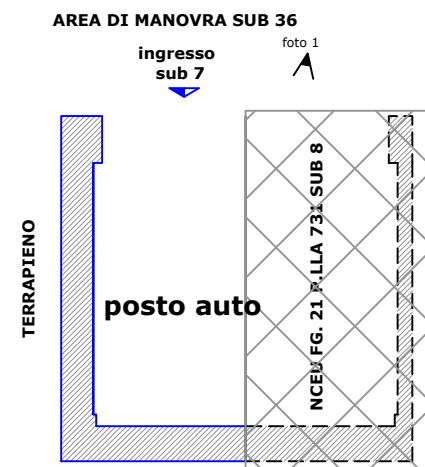

LEGENDA



consistenza staggita
non facente parte del presente lotto

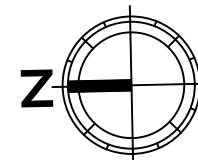

Vittorio Merito architetto
via Gennaro Serra, 75 - 80132 Napoli

TRIBUNALE DI NAPOLI
sezione EE.II. -
Giudice dott. Guglielmo MANERA
Procedura Esecutiva R.G.E.: 265/2023

Rilievo architettonico unità immobiliare

Via Diomede Carafa n. 22 (catastalmente n. 24-C)
piano S2 - interno 2G
Napoli (NA)

Il Tecnico

sovrapposizione
pianta catastale - rilievo

Data
settembre
2023

Fuori
Scala

ELABORATO

5



Data: 26/07/2023 - n. T181043 - Richiedente: MRTVTR73C30F839W

Agenzia del Territorio
CATASTO FABBRICATI
Ufficio Provinciale di
Napoli

Dichiarazione protocollo n. NA0995898 del 29/11/2011
Planimetria di u.i.u. in Comune di Napoli
Via Diomede Carafa civ. 24-C

Identificativi Catastali:
Sezione: CHI
Foglio: 21
Particella: 731
Subalterno: 7

Scheda n. 1 Scala 1:200

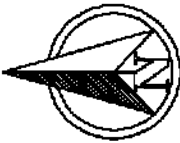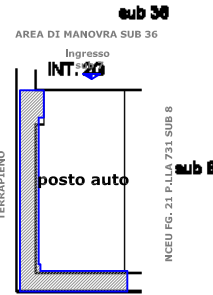

Ultima planimetria in atti
Data: 26/07/2023 - n. T181043 - Richiedente: MRTVTR73C30F839W
Totale schede: 1 - Formato di acquisizione: A4(210x297) - Formato stampa richiesto: A4(210x297)