

ALLEGATO N. 03
PLANIMETRIA CATASTALE PROT. RO0161593 DEL 12-11-2008

Agenzia del Territorio
CATASTO FABBRICATI
Ufficio Provinciale di
Rovigo

Dichiarazione protocollo n. RO0161593 del 12/11/2008

Planimetria di u.i.u. in Comune di Badia Polesine

Via Argine Destro

civ. 14

Identificativi Catastali:

Sezione: SA



Foglio: 1

Particella: 310

Subalterno:

Scheda n. 1

Scala 1:100

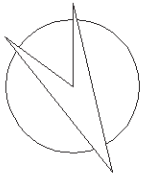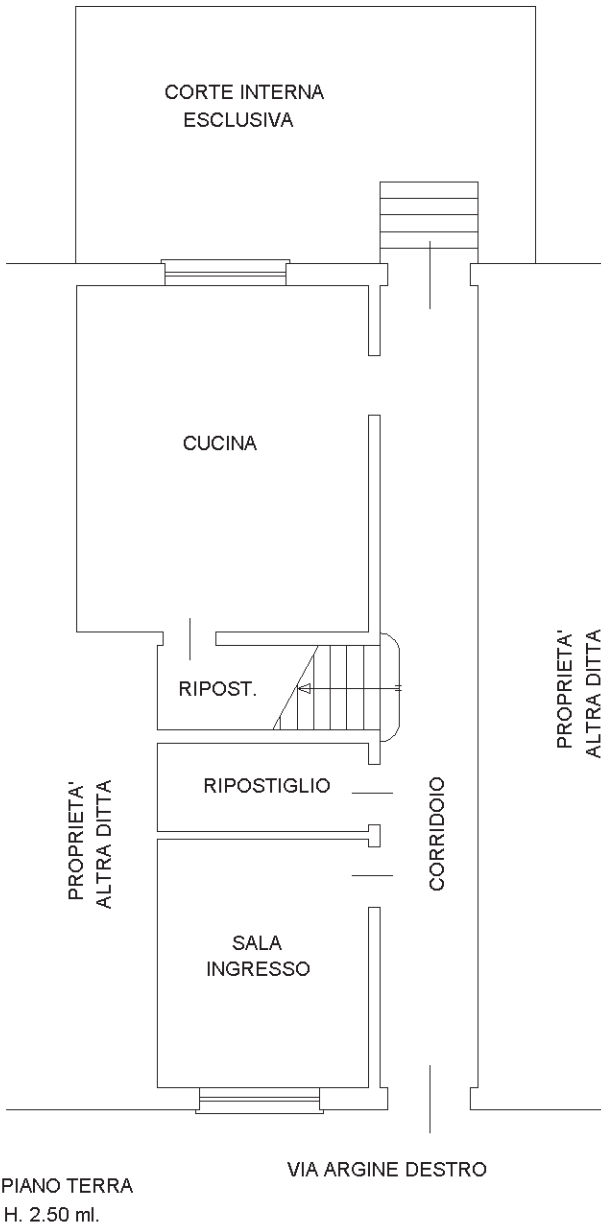

NORD

Ultima planimetria in atti

Data: 08/08/2025 - n. T6010 - Richiedente: PTRLGU63M18C967W

Totale schede: 3 - Formato di acquisizione: A4(210x297) - Formato stampa richiesto: A4(210x297)

Agenzia del Territorio
CATASTO FABBRICATI
Ufficio Provinciale di
Rovigo

Dichiarazione protocollo n. RO0161593 del 12/11/2008

Planimetria di u.i.u. in Comune di Badia Polesine

Via Argine Destro

civ. 14

Identificativi Catastali:

Sezione: SA


Foglio: 1

Particella: 310


Subalterno:

Scheda n. 2

Scala 1:100

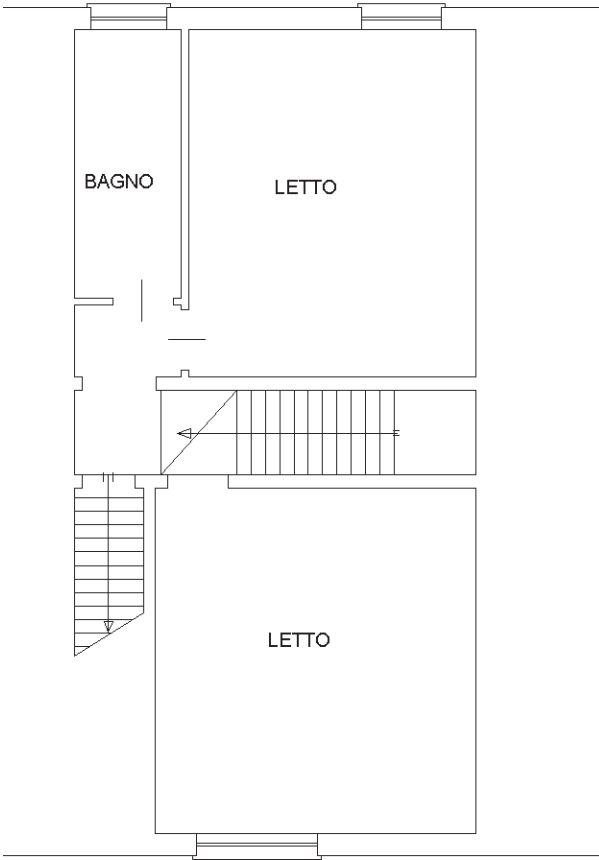

PIANO PRIMO
H. 2.85 ml.

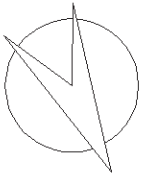

NORD

Ultima planimetria in atti

Data: 08/08/2025 - n. T6010 - Richiedente: PTRLGU63M18C967W

Totale schede: 3 - Formato di acquisizione: A4(210x297) - Formato stampa richiesto: A4(210x297)

Agenzia del Territorio
CATASTO FABBRICATI
Ufficio Provinciale di
Rovigo

Dichiarazione protocollo n. RO0161593 del 12/11/2008

Planimetria di u.i.u. in Comune di Badia Polesine

Via Argine Destro

civ. 14

Identificativi Catastali:

Sezione: SA


Foglio: 1

Particella: 310


Subalterno:

Scheda n. 3

Scala 1:100

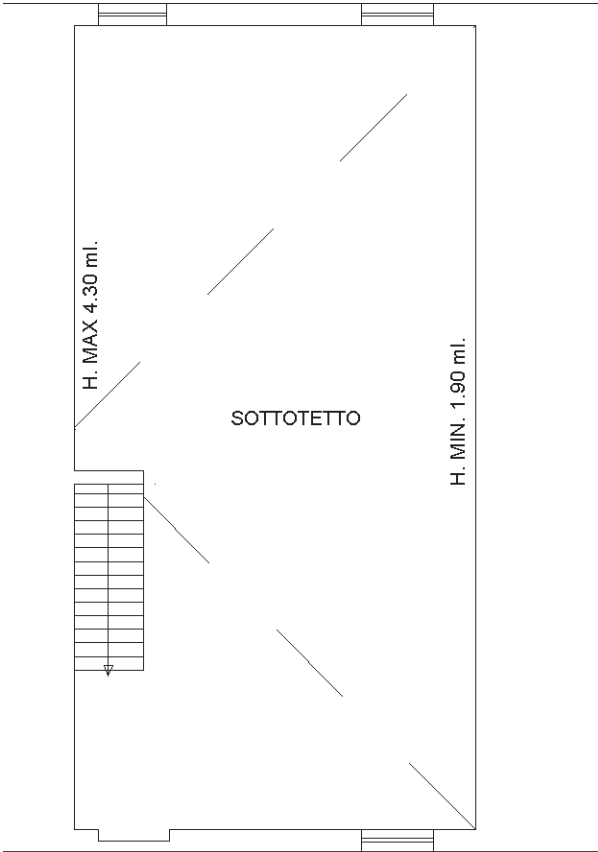

PIANO SOTTOTETTO
Hm. 3.10 ml.

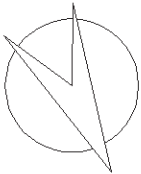

NORD

Ultima planimetria in atti

ALLEGATO N. 04
PLANIMETRIA CATASTALE AGGIORNATA

Agenzia delle Entrate
CATASTO FABBRICATI
Ufficio Provinciale di
Rovigo

Dichiarazione protocollo n. RO0052332 del 14/10/2025

Comune di Badia Polesine

Via Argine Destro

civ. 14

Identificativi Catastali:

Sezione: SA

Foglio: 1

Particella: 310

Subalterno:


Planimetria

Scheda n. 1

Scala 1:200


PIANO TERRA

H. 2,55 ml

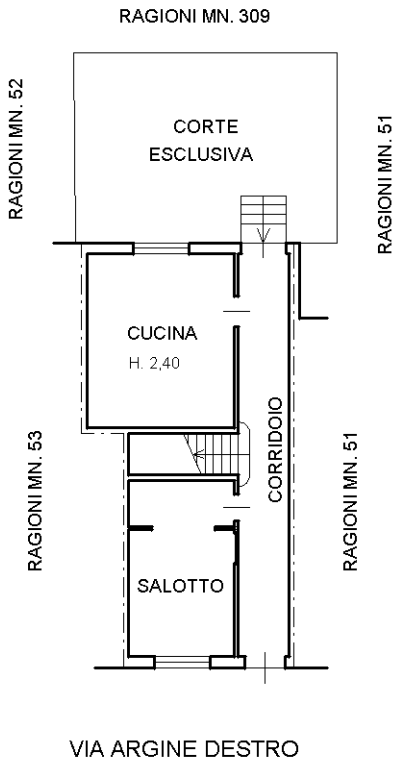


PIANO PRIMO

H. 2,85 ml

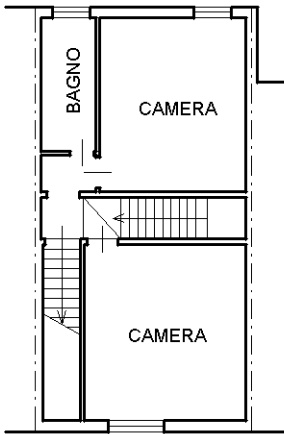

PIANO SOTTOTETTO

H.m. 3,10 ml

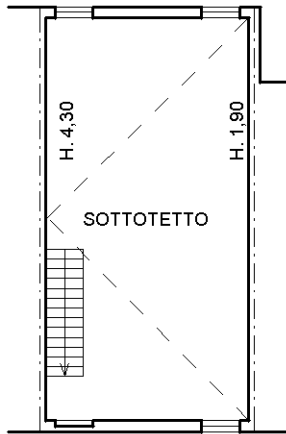

Ultima planimetria in atti