


Vittorio Merito architetto via Gennaro Serra, 75 - 80132 Napoli		
TRIBUNALE DI NAPOLI sezione EE.II. - Giudice dott. Guglielmo MANERA Procedura Esecutiva R.G.E.: 265/2023		
Rilievo architettonico unità immobiliare		
Via Diomede Carafa n. 24 (catastalmente n. 24-C) piano T - interno A Napoli (NA)		
Il Tecnico	inquadramento	
	Data settembre 2023	Fuori Scala

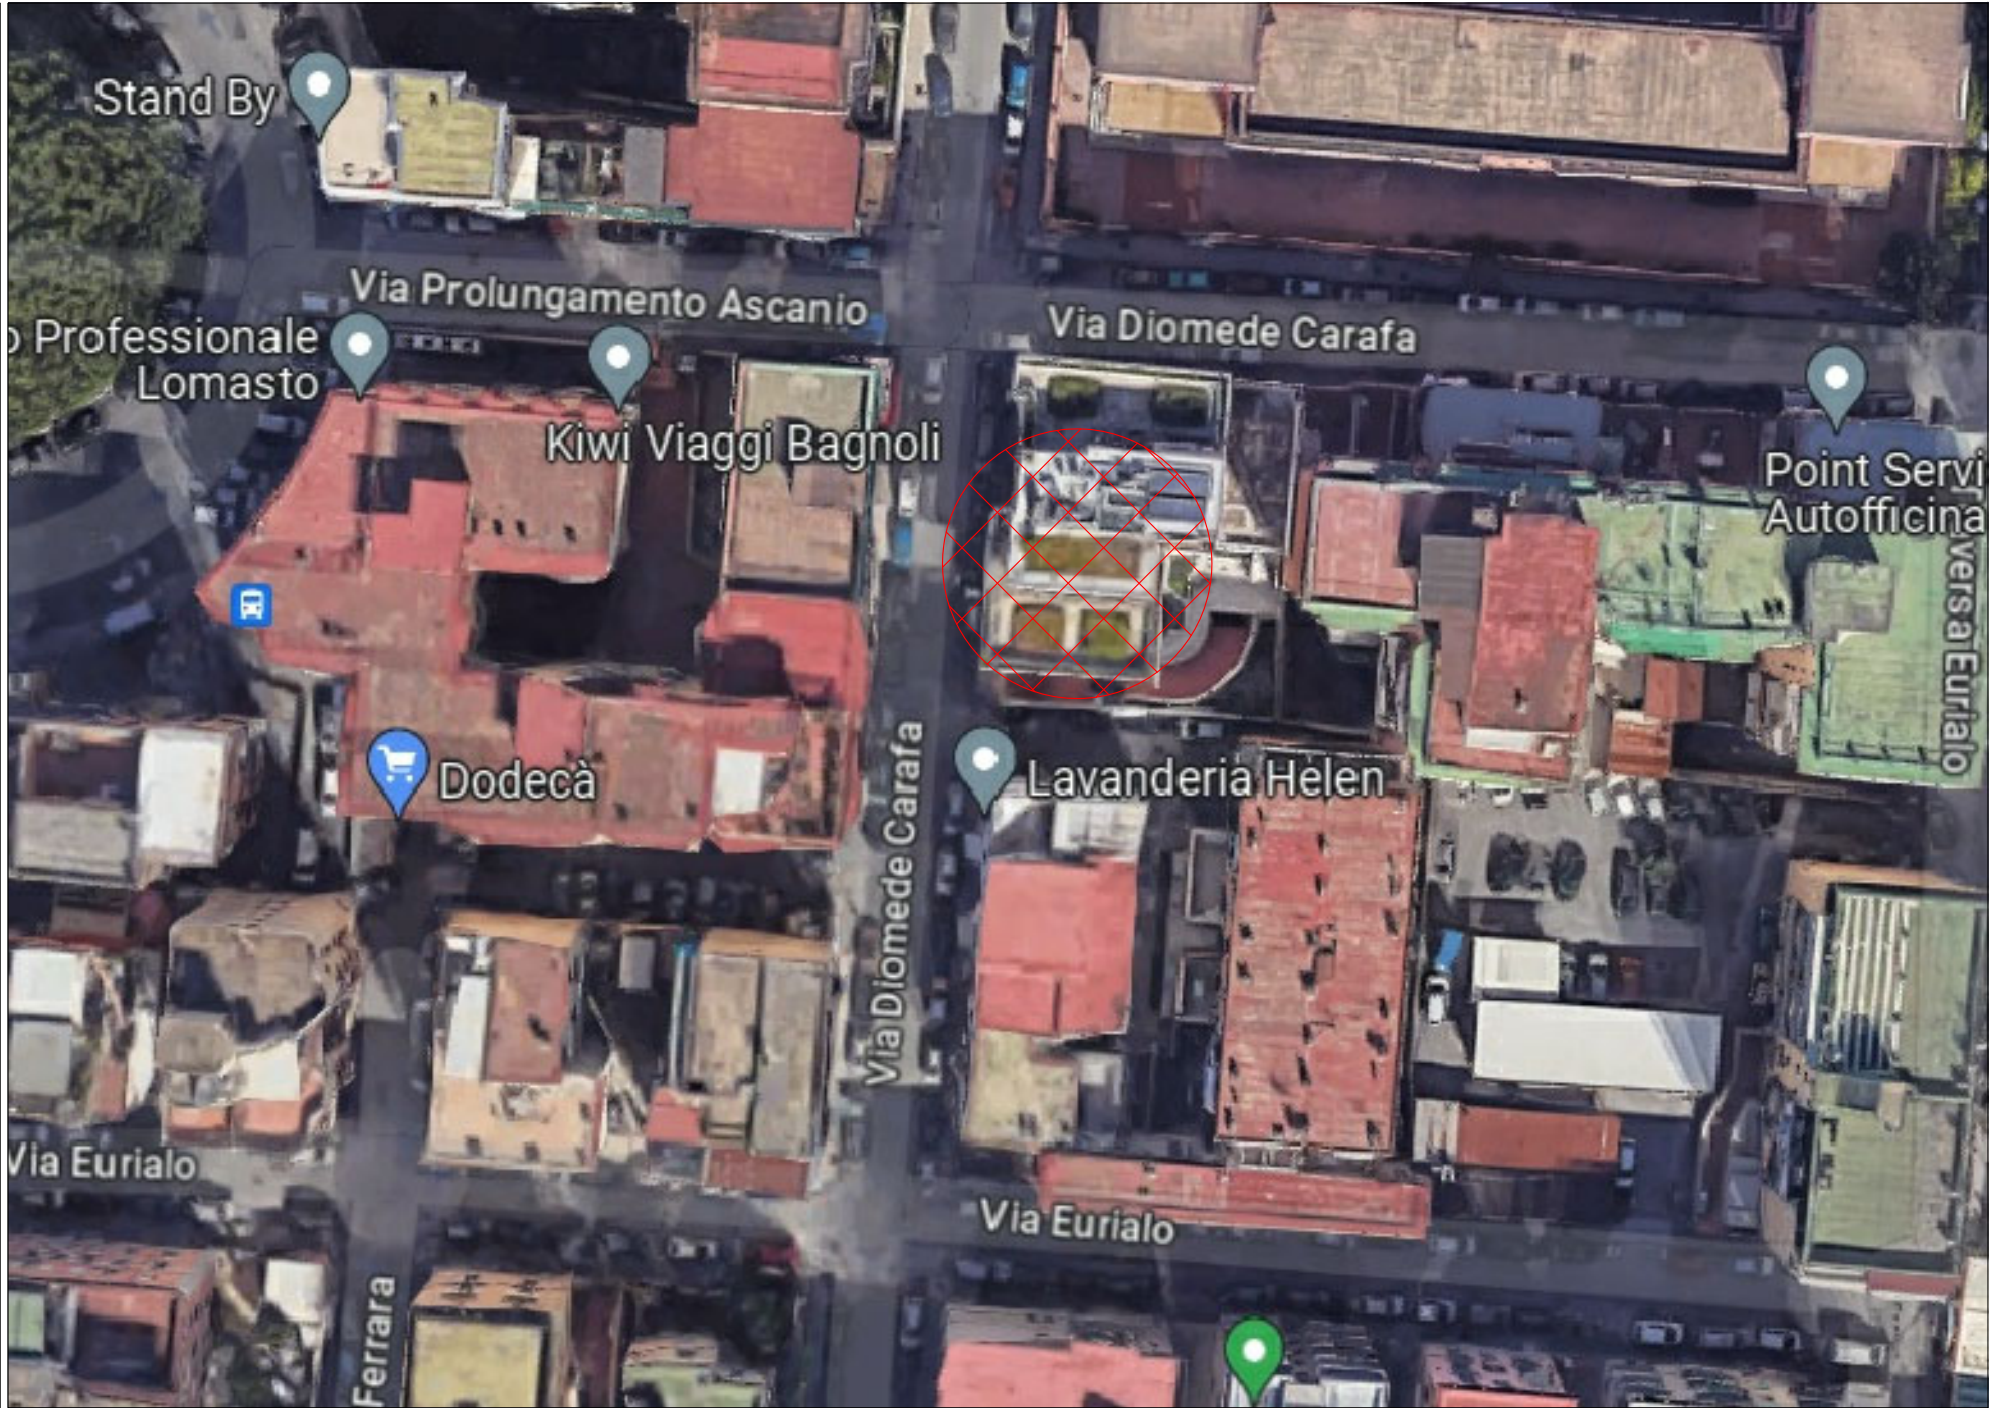

Vittorio Merito architetto
via Gennaro Serra, 75 - 80132 Napoli

TRIBUNALE DI NAPOLI
sezione EE.II. -
Giudice dott. Guglielmo MANERA
Procedura Esecutiva R.G.E.: 265/2023

Rilievo architettonico unità immobiliare

Via Diomede Carafa n. 24 (catastalmente n. 24-C)
piano T - interno A
Napoli (NA)



Il Tecnico

Data
settembre
2023

Fuori
Scala

ELABORATO

2

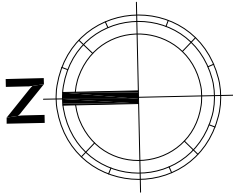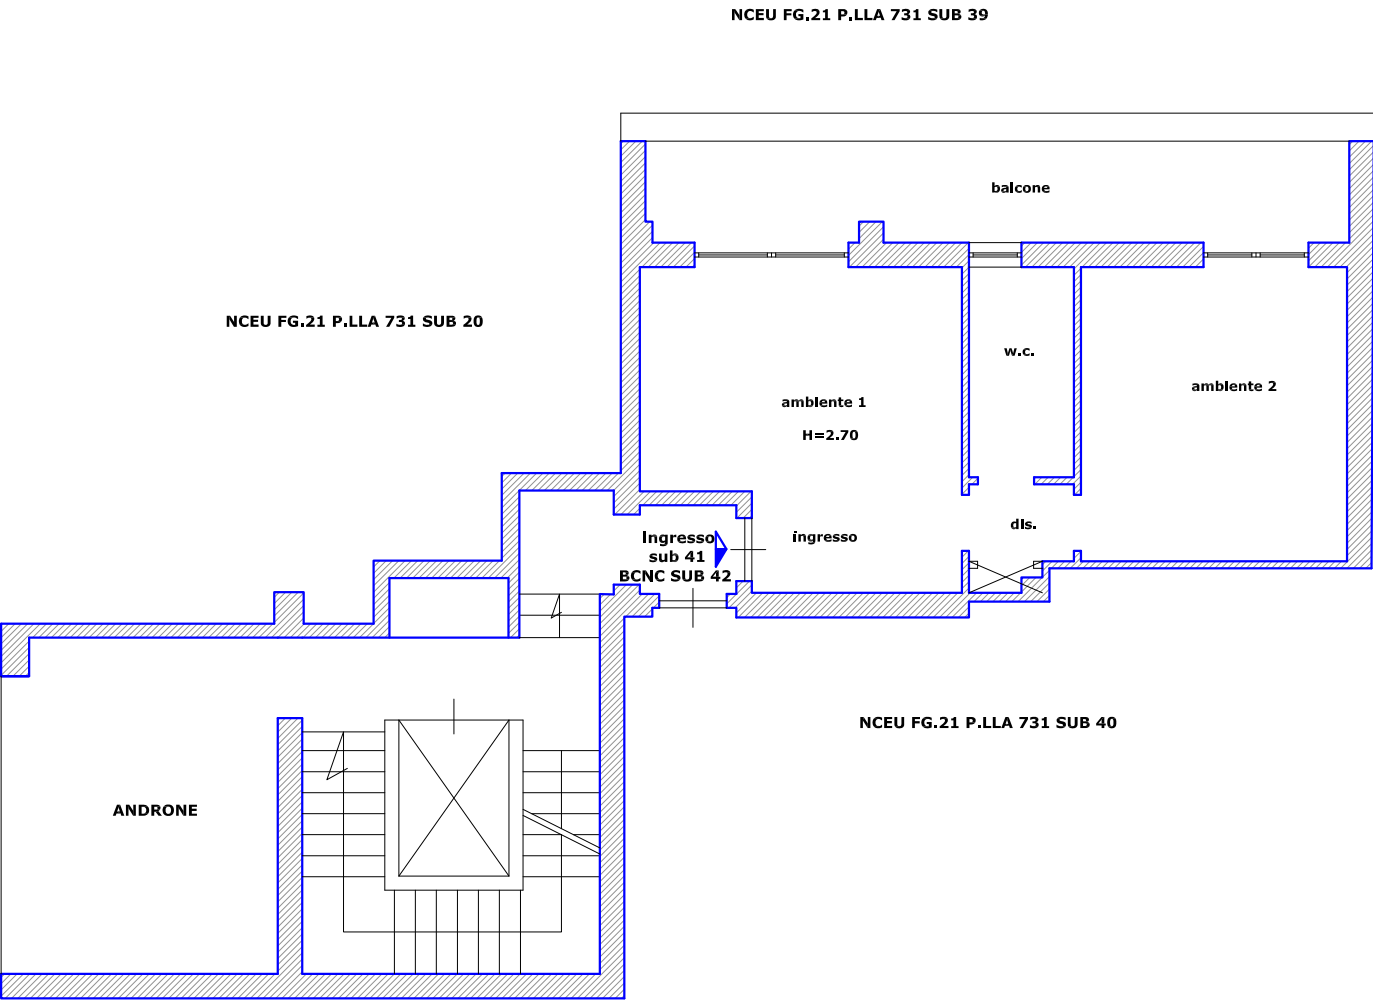

Vittorio Merito architetto
via Gennaro Serra, 75 - 80132 Napoli

TRIBUNALE DI NAPOLI
sezione EE.II. -
Giudice dott. Guglielmo MANERA
Procedura Esecutiva R.G.E.: 265/2023

Rilievo architettonico unità immobiliare

Via Diomede Carafa n. 24 (catastalmente n. 24-C)
piano T - interno A
Napoli (NA)


Il Tecnico

Data
settembre
2023

Fuori
Scala

ELABORATO

3

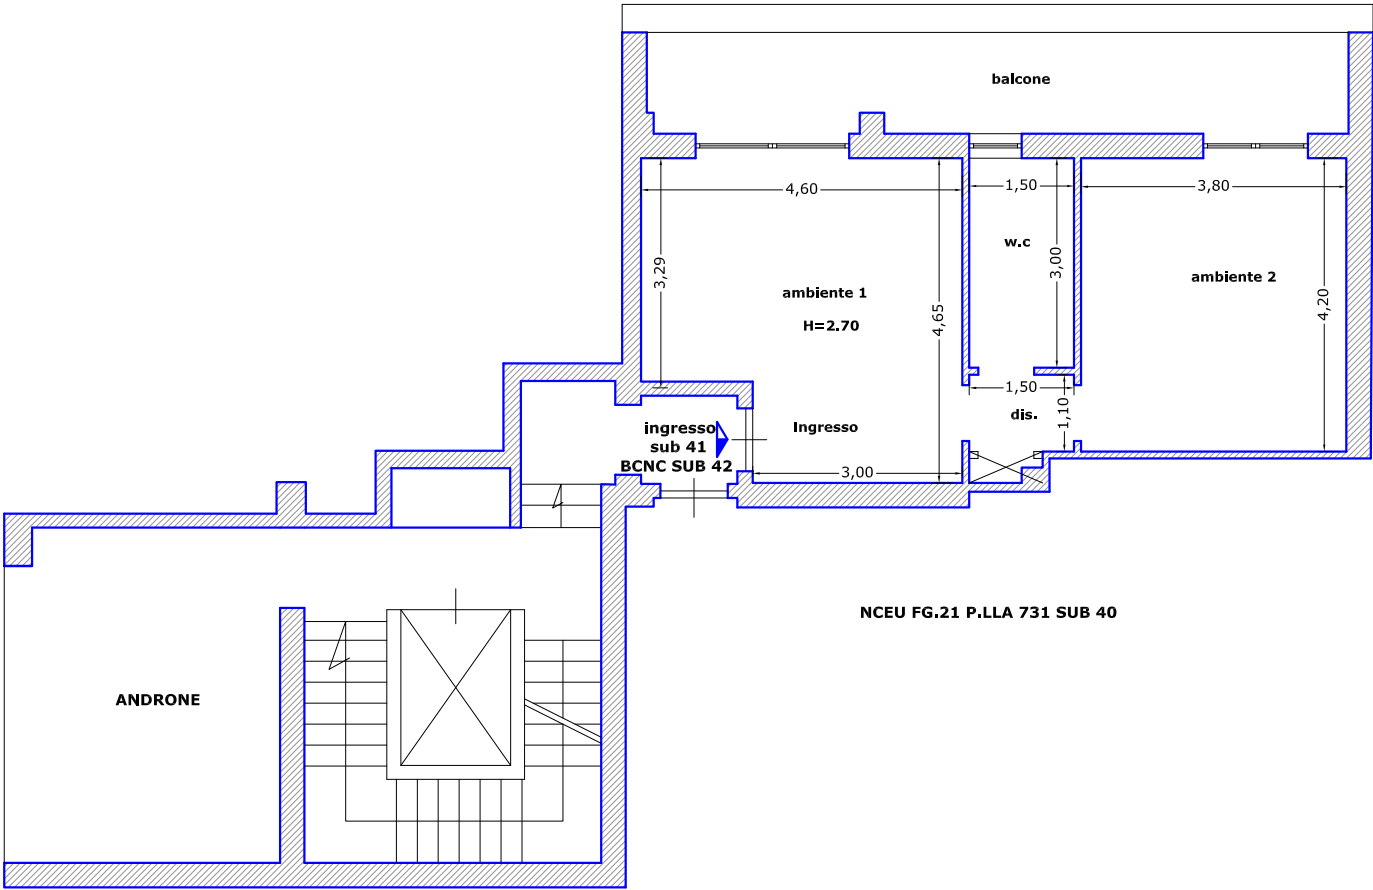

Vittorio Merito architetto
via Gennaro Serra, 75 - 80132 Napoli

TRIBUNALE DI NAPOLI
sezione EE.II. -
Giudice dott. Guglielmo MANERA
Procedura Esecutiva R.G.E.: 265/2023

Rilievo architettonico unità immobiliare

Via Diomede Carafa n. 24 (catastalmente n. 24-C)
piano T - interno A
Napoli (NA)



Data
settembre
2023

Fuori
Scala

Il Tecnico

ELABORATO

4

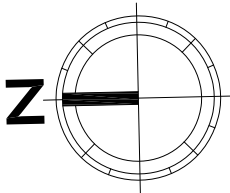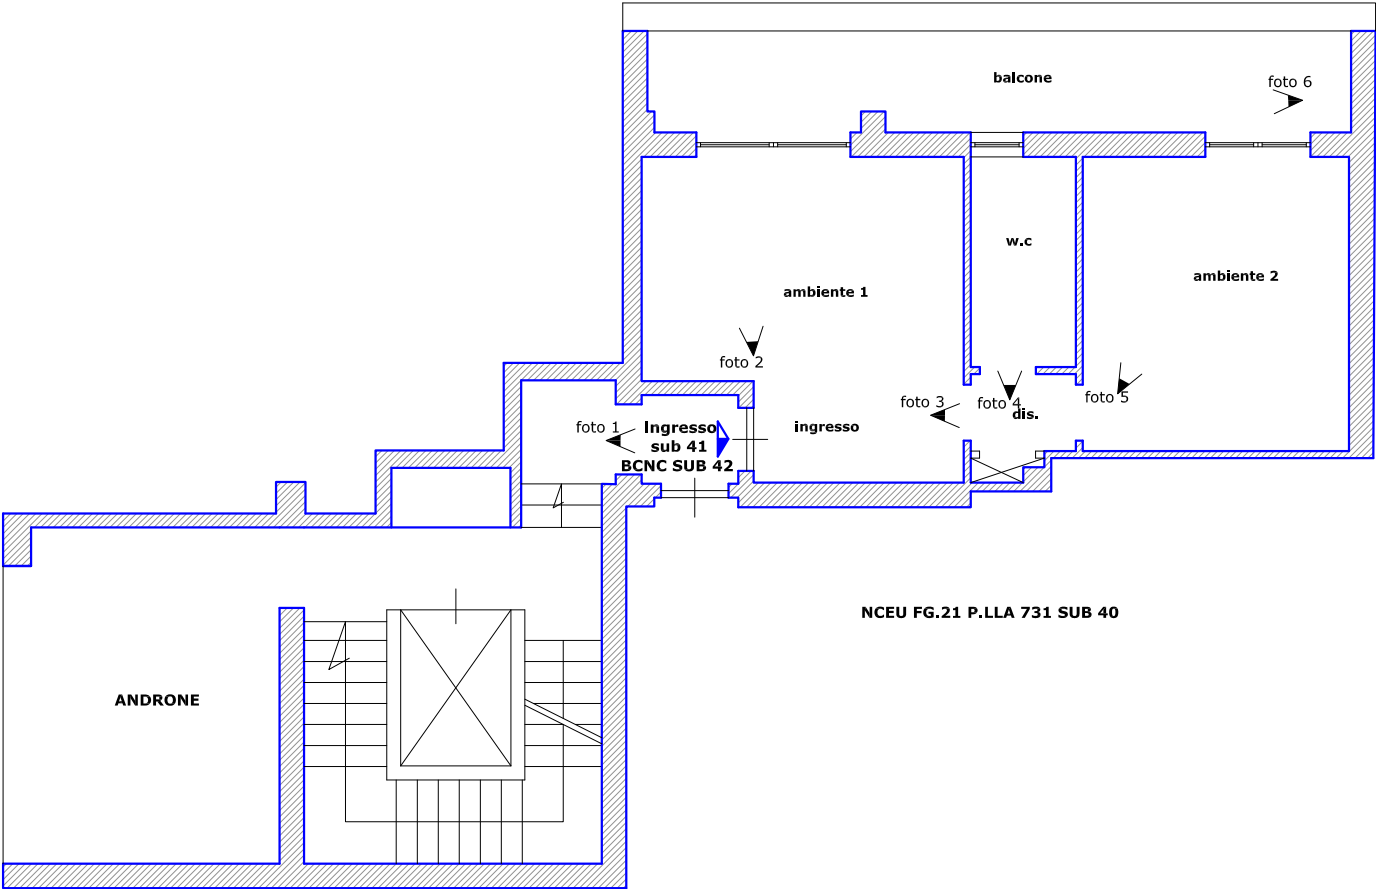

Vittorio Merito architetto
via Gennaro Serra, 75 - 80132 Napoli

TRIBUNALE DI NAPOLI
sezione EE.II. -
Giudice dott. Guglielmo MANERA
Procedura Esecutiva R.G.E.: 265/2023

Rilievo architettonico unità immobiliare

Via Diomede Carafa n. 24 (catastalmente n. 24-C)
piano T - interno A
Napoli (NA)

Il Tecnico

sovrapposizione
pianta catastale - rilievo

Data
settembre
2023

Fuori
Scala

ELABORATO

5

Data: 26/07/2023 - n. T181040 - Richiedente: MRTVTR73C30F839W

Agenzia delle Entrate
CATASTO FABBRICATI
Ufficio Provinciale di
Napoli

Dichiarazione protocollo n. NA0167107 del 17/04/2015

Planimetria di u.i.u. in Comune di Napoli

Via Diomede Carafa

civ. 24C

Identificativi Catastali:

Sezione: CHI

Foglio: 21

Particella: 731

Subalterno: 41

Scheda n. 1 Scala 1:200

PORTICO

ANDRONE

sub 35

ingresso

WC

ambiente 1

ambiente 2

balcone

H m 2,80

INT 0A

ingresso

dis

NCEU FG.21 P.LLA 731 SUB 40

sub 40

piano terra

Ultima planimetria in atti


Data: 26/07/2023 - n. T181040 - Richiedente: MRTVTR73C30F839W

Totale schede: 1 - Formato di acquisizione: A4(210x297) - Formato stampa richiesto: A4(210x297)

Catasto dei Fabbricati - Situazione al 26/07/2023 - Comune di NAPOLI(F839) - < Sez. urbana CHI - Foglio 21 - Particella 731 - Subalterno 41 >
VIA DIOMEDE CARAFA n. 24C Interno A Piano T

Vittorio Merito architetto via Gennaro Serra, 75 - 80132 Napoli		
TRIBUNALE DI NAPOLI sezione EE.II. - Giudice dott. Guglielmo MANERA Procedura Esecutiva R.G.E.: 265/2023		
Rilievo architettonico unità immobiliare		
Via Diomede Carafa n. 24 (catastalmente n. 24-C) piano S1 - interno ABC Napoli (NA)		
Il Tecnico	inquadramento	
	Data settembre 2023	Fuori Scala

ELABORATO	1

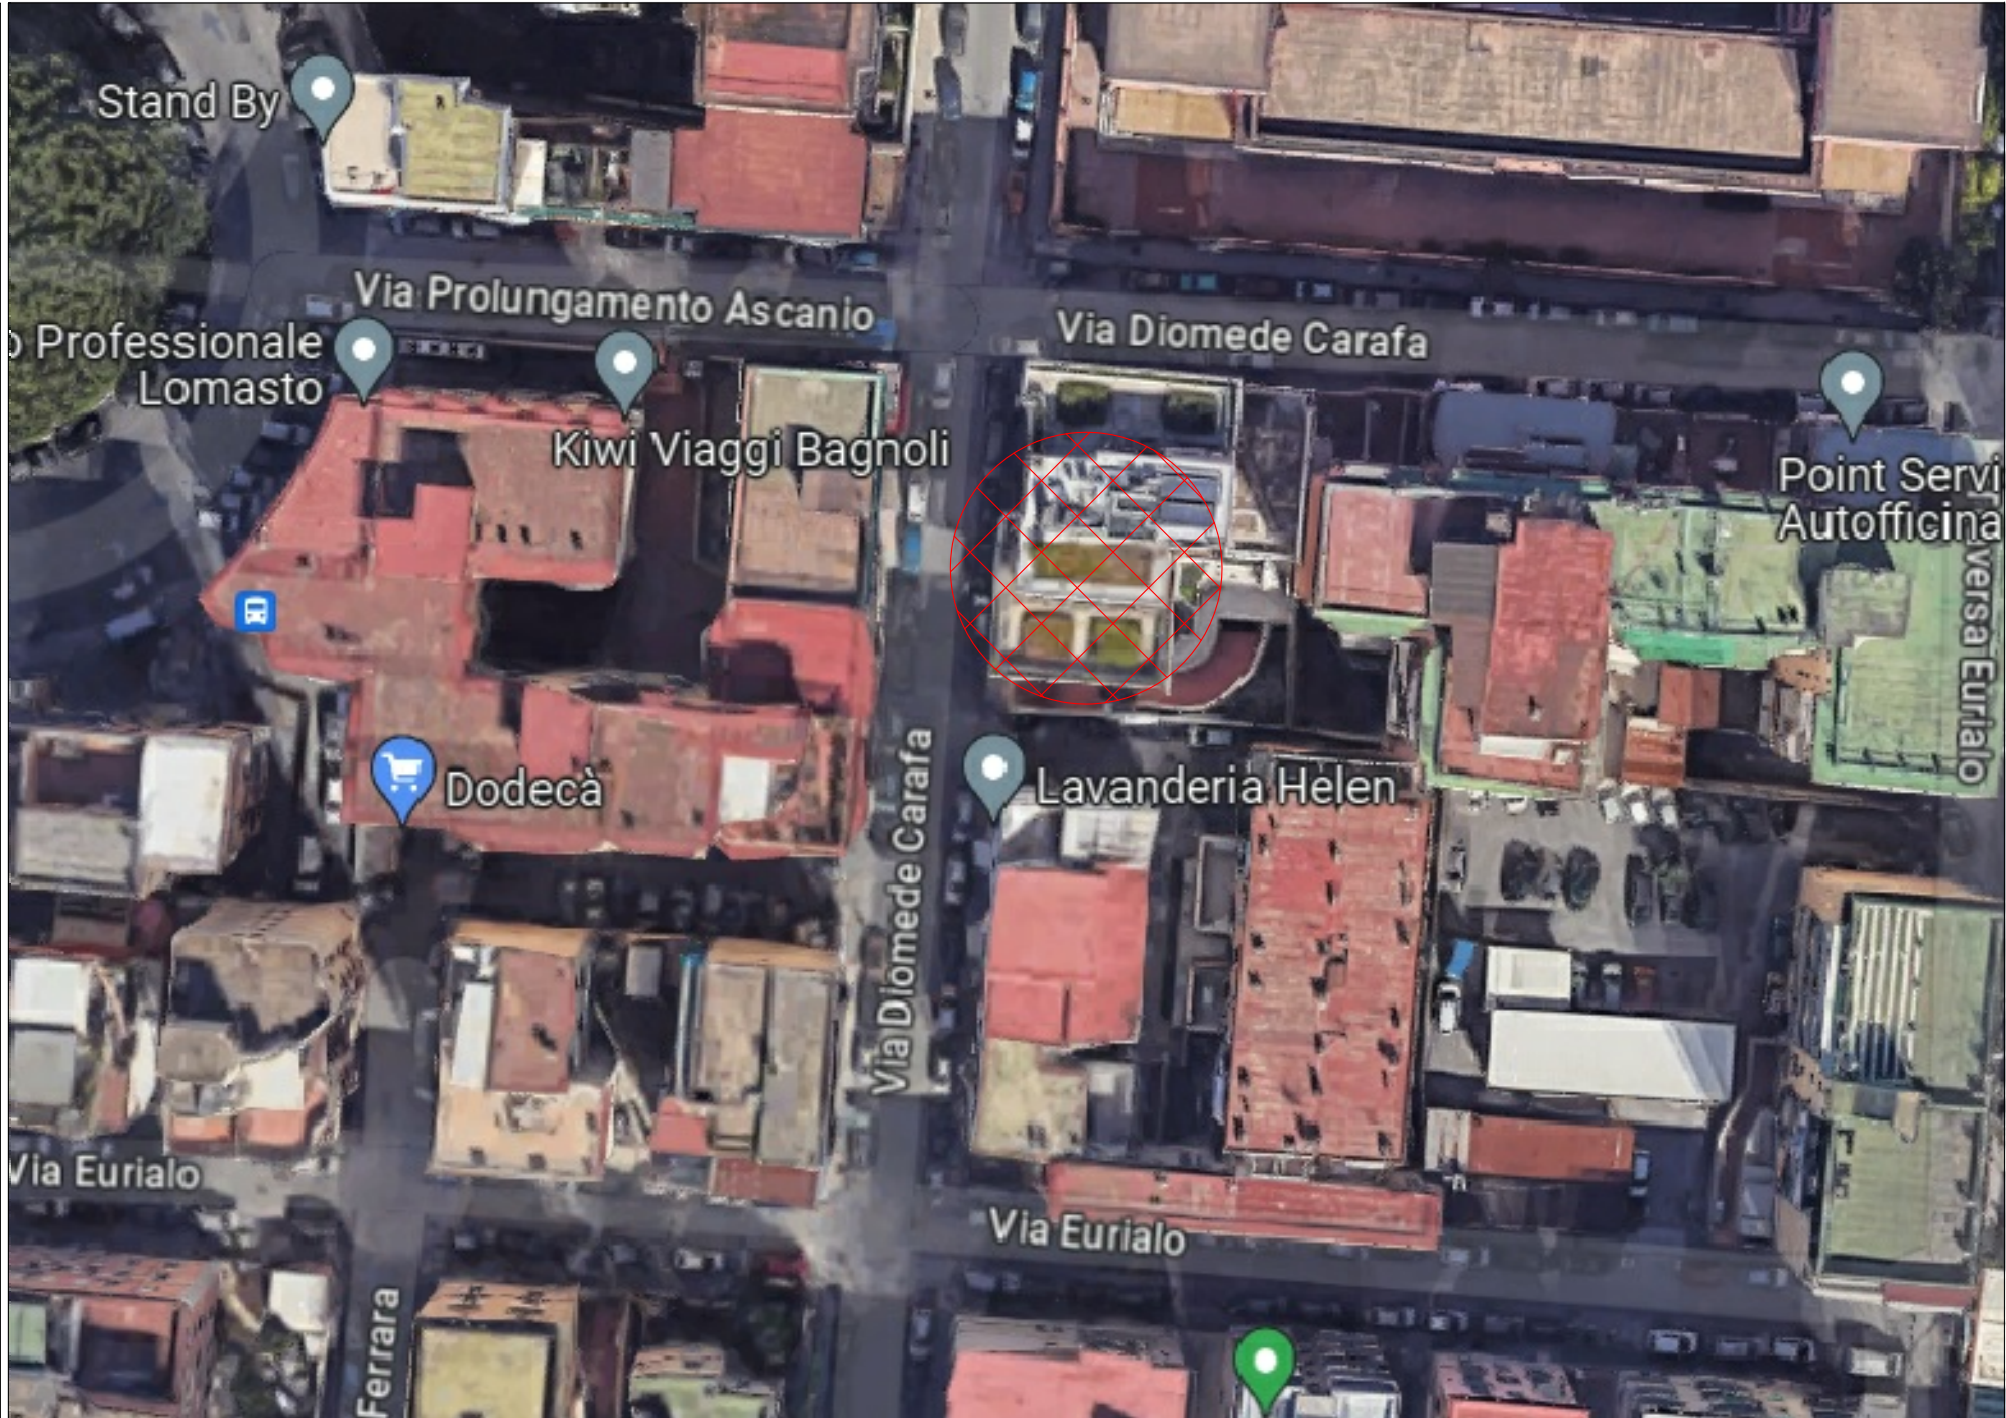

Vittorio Merito architetto
via Gennaro Serra, 75 - 80132 Napoli

TRIBUNALE DI NAPOLI
sezione EE.II. -
Giudice dott. Guglielmo MANERA
Procedura Esecutiva R.G.E.: 265/2023

Rilievo architettonico unità immobiliare

Via Diomede Carafa n. 24 (catastalmente n. 24-C)
piano S1 - interno ABC
Napoli (NA)

Il Tecnico



individuazione
ambienti

Data
settembre
2023

Fuori
Scala

ELABORATO

2

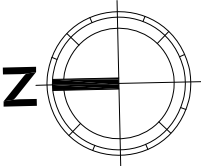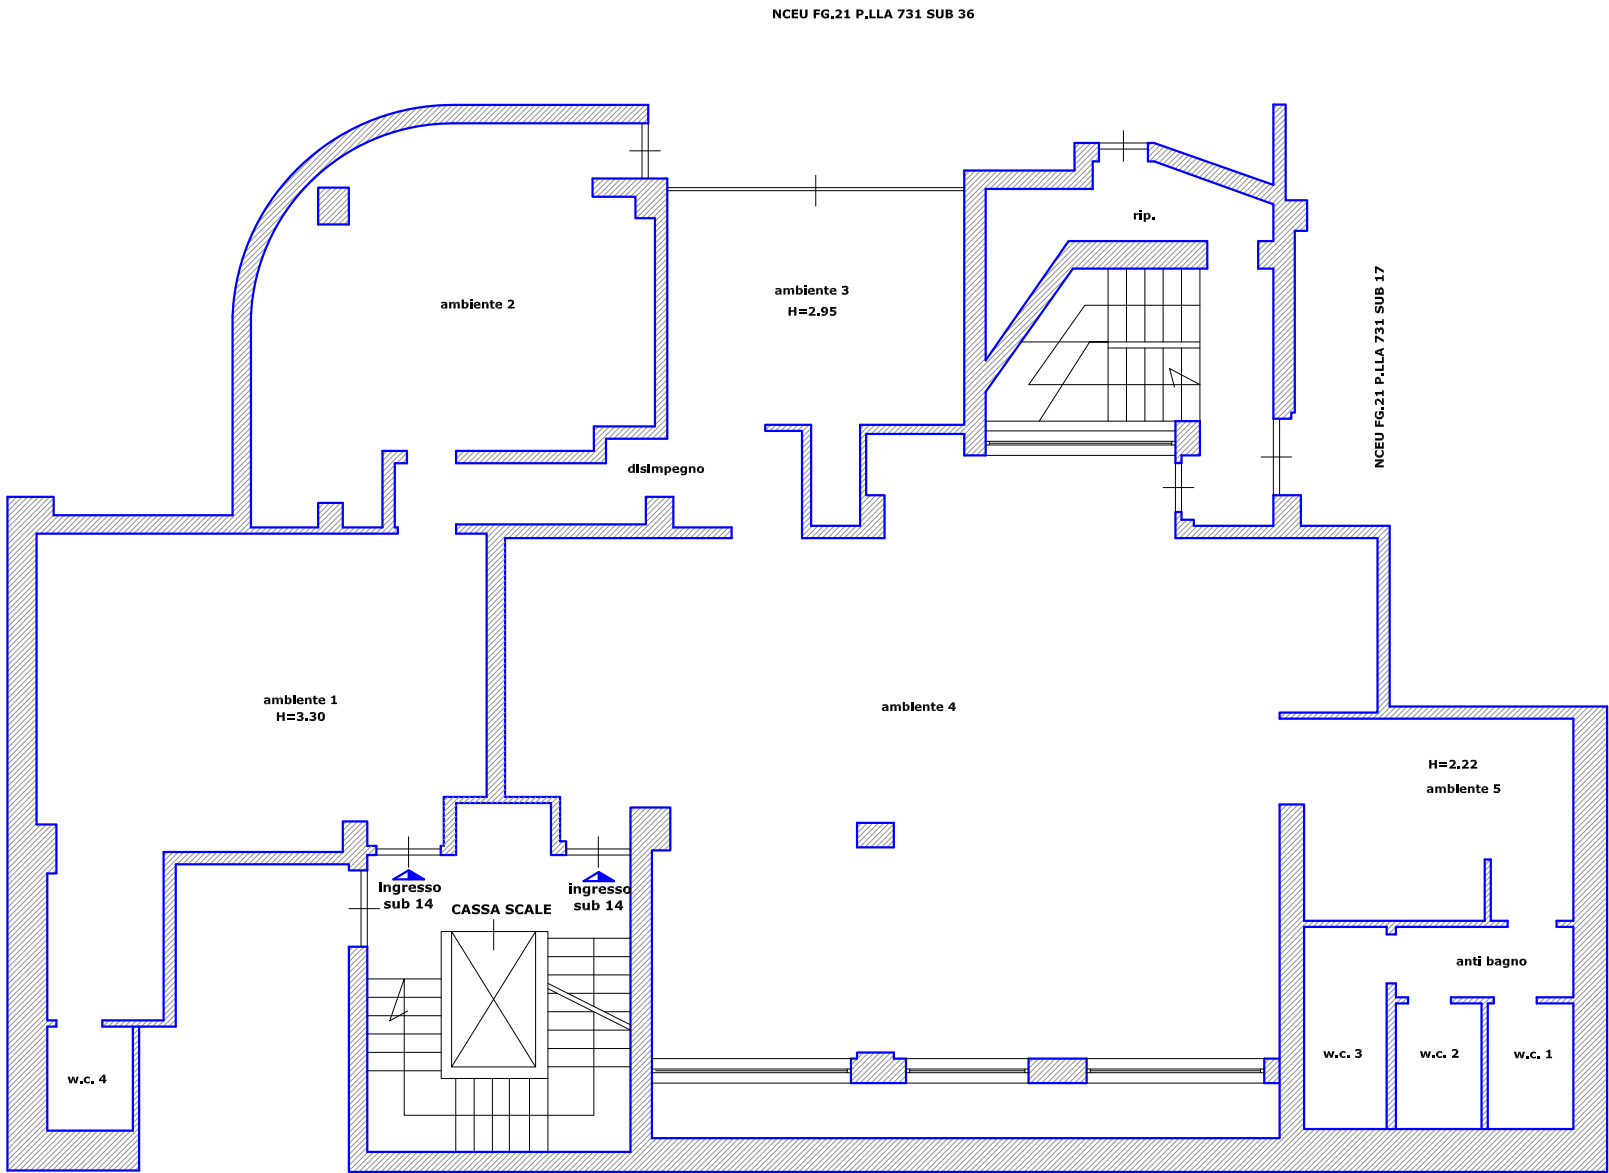

Vittorio Merito architetto
via Gennaro Serra, 75 - 80132 Napoli

TRIBUNALE DI NAPOLI

sezione EE.II. -

Giudice dott. Guglielmo MANERA

Procedura Esecutiva R.G.E.: 265/2023

Rilievo architettonico unità immobiliare

Via Diomede Carafa n. 24 (catastalmente n. 24-C)

piano S1 - interno ABC

Napoli (NA)

Il Tecnico

pianta quote

Data
settembre
2023

Fuori
Scala

ELABORATO

3

Architectural floor plan of a building unit on the S1 floor, showing five rooms (ambiente 1-5), a staircase (CASSA SCALE), and various technical details like doors, windows, and furniture. Dimensions are provided for each room and overall sections. A north arrow is located in the bottom right corner.

Room details:

- ambiente 1: H=3,30
- ambiente 2: H=3,35
- ambiente 3: H=2,95
- ambiente 4: H=3,95
- ambiente 5: H=2,22

Other labels: ingresso sub 14, disimpegno, rip., CASSA SCALE, w.c. 1, w.c. 2, w.c. 3, w.c. 4, anti bagno.

Vittorio Merito architetto

via Gennaro Serra, 75 - 80132 Napoli

TRIBUNALE DI NAPOLI

sezione EE.II. -

Giudice dott. Guglielmo MANERA

Procedura Esecutiva R.G.E.: 265/2023

Rilievo architettonico unità immobiliare

Via Diomede Carafa n. 24 (catastalmente n. 24-C)

piano S1 - interno ABC

Napoli (NA)

Il Tecnico

pianta foto

Data
settembre
2023

Fuori
Scala

ELABORATO

4

NCEU FG.21 P.LLA 731 SUB 36

NCEU FG.21 P.LLA 731 SUB 17

ambiente 1

ambiente 2

ambiente 3

ambiente 4

ambiente 5

ingresso sub 14

CASSA SCALE

disimpegno

rip.

foto 1

foto 2

foto 3

foto 4

foto 5

foto 6

foto 7

foto 8

foto 9

foto 10

foto 11

foto 12

w.c. 1

w.c. 2

w.c. 3

anti bagno

z

Vittorio Merito architetto
via Gennaro Serra, 75 - 80132 Napoli

TRIBUNALE DI NAPOLI
sezione EE.II. -
Giudice dott. Guglielmo MANERA
Procedura Esecutiva R.G.E.: 265/2023

Rilievo architettonico unità immobiliare

Via Diomede Carafa n. 24 (catastalmente n. 24-C)
piano S1 - interno ABC
Napoli (NA)

Il Tecnico

sovrapposizione
pianta catastale - rilievo

Data
settembre
2023

Fuori
Scala

ELABORATO

5

Data: 26/07/2023 - n. T180790 - Richiedente: MRTVTR73C30F839W

Agenzia del Territorio
CATASTO FABBRICATI
Ufficio Provinciale di
Napoli

Dichiarazione protocollo n. NA0995898 del 29/11/2011

Planimetria di u.i.u. in Comune di Napoli

Via Diomede Carafa

civ. 24-C

Identificativi Catastali:

Sezione: CHI


Foglio: 21

Particella: 731

Subalterno: 14


Scheda n. 1

Scala 1:200

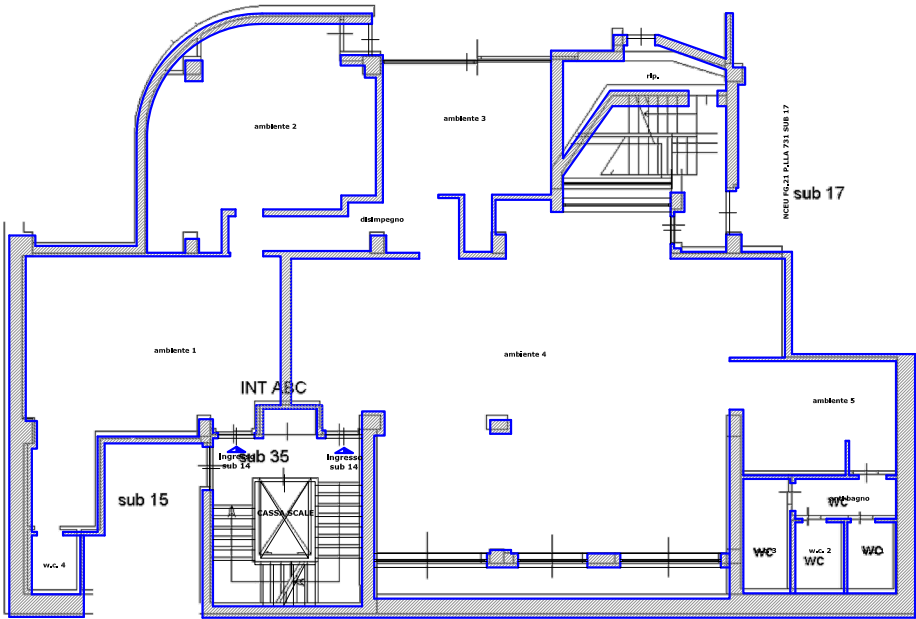

piano seminterrato

H:3.6 mt

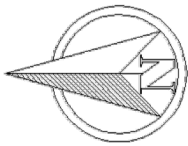

Ultima planimetria in atti

Data: 26/07/2023 - n. T180790 - Richiedente: MRTVTR73C30F839W

Totale schede: 1 - Formato di acquisizione: A4(210x297) - Formato stampa richiesto: A4(210x297)

Vittorio Merito architetto

via Gennaro Serra, 75 - 80132 Napoli

TRIBUNALE DI NAPOLI

sezione EE.II. -

Giudice dott. Guglielmo MANERA

Procedura Esecutiva R.G.E.: 265/2023

Rilievo architettonico unità immobiliare

Via Diomede Carafa n. 24 (catastalmente n. 24-C)

piano S1 - interno ABC

Napoli (NA)

Il Tecnico

pianta individuazione
difformità catastali

Data
settembre
2023

Fuori
Scala

ELABORATO

6

ambiente 2

ambiente 3

ambiente 1

ambiente 4

ambiente 5

ingresso
sub 14

ingresso
sub 14

CASSA SCALE

W.C. 4

W.C. 3

W.C. 2

W.C. 1

anti bagno

NCEU FG.21 P.LLA 731 SUB 36

NCEU FG.21 P.LLA 731 SUB 17

disimpegno


rip.

LEGENDA

difformità catastali riscontrate

Z

Vittorio Merito <i>architetto</i> via Gennaro Serra, 75 - 80132 Napoli		
TRIBUNALE DI NAPOLI sezione EE.II. - Giudice dott. Guglielmo MANERA Procedura Esecutiva R.G.E.: 265/2023		
Rilievo architettonico unità immobiliare		
Via Diomede Carafa n. 22 (catastalmente n. 24-C) piano S2 - interno 2A Napoli (NA)		
Il Tecnico	inquadramento	
	Data settembre 2023	Fuori Scala
1		

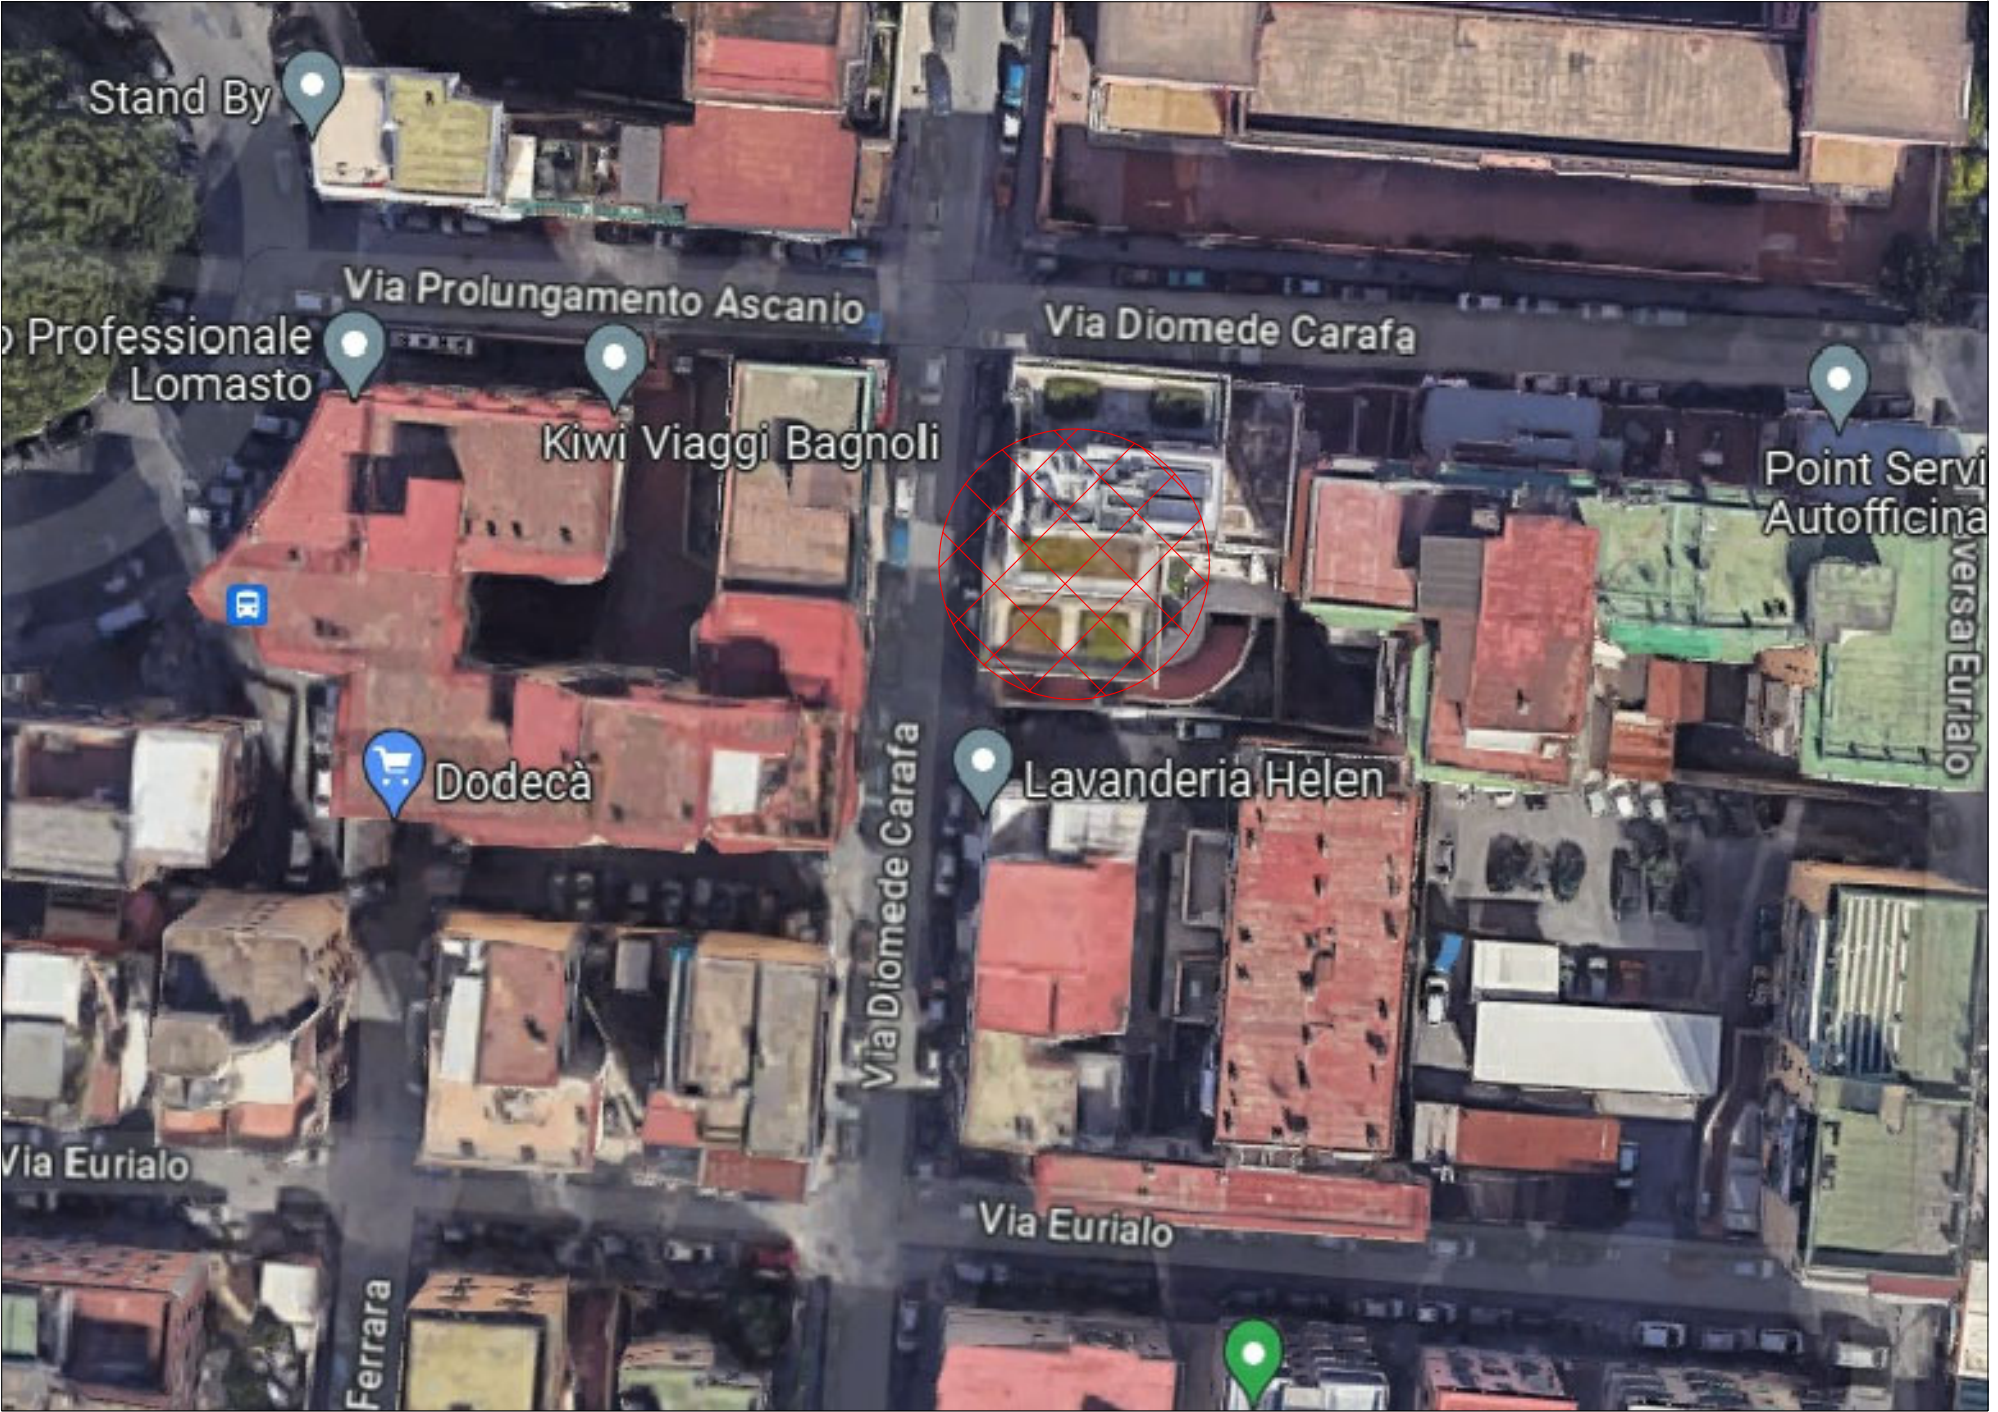

Vittorio Merito architetto
via Gennaro Serra, 75 - 80132 Napoli

TRIBUNALE DI NAPOLI
sezione EE.II. -
Giudice dott. Guglielmo MANERA
Procedura Esecutiva R.G.E.: 265/2023

Rilievo architettonico unità immobiliare

Via Diomede Carafa n. 22 (catastalmente n. 24-C)
piano S2 - interno 2A
Napoli (NA)

ELABORATO


individuazione
ambienti

Data
settembre
2023

Fuori
Scala

Il Tecnico


2

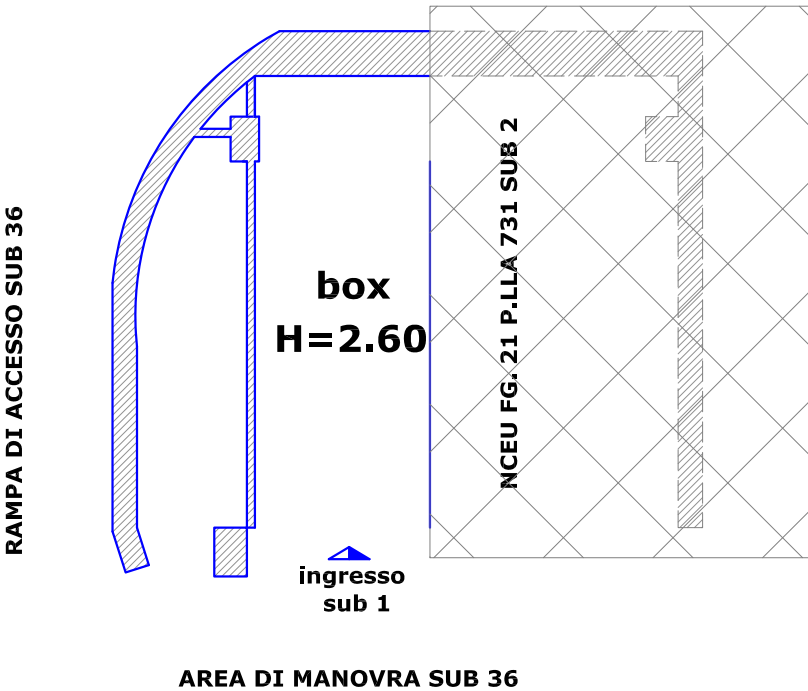

LEGENDA



consistenza staggita
non facente parte del presente lotto

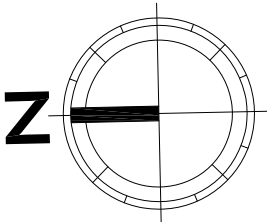

Vittorio Merito architetto
via Gennaro Serra, 75 - 80132 Napoli

TRIBUNALE DI NAPOLI
sezione EE.II. -
Giudice dott. Guglielmo MANERA
Procedura Esecutiva R.G.E.: 265/2023

Rilievo architettonico unità immobiliare

Via Diomede Carafa n. 22 (catastalmente n. 24-C)
piano S2 - interno 2A
Napoli (NA)

Il Tecnico


pianta quote

Data
settembre
2023

Fuori
Scala

ELABORATO


3

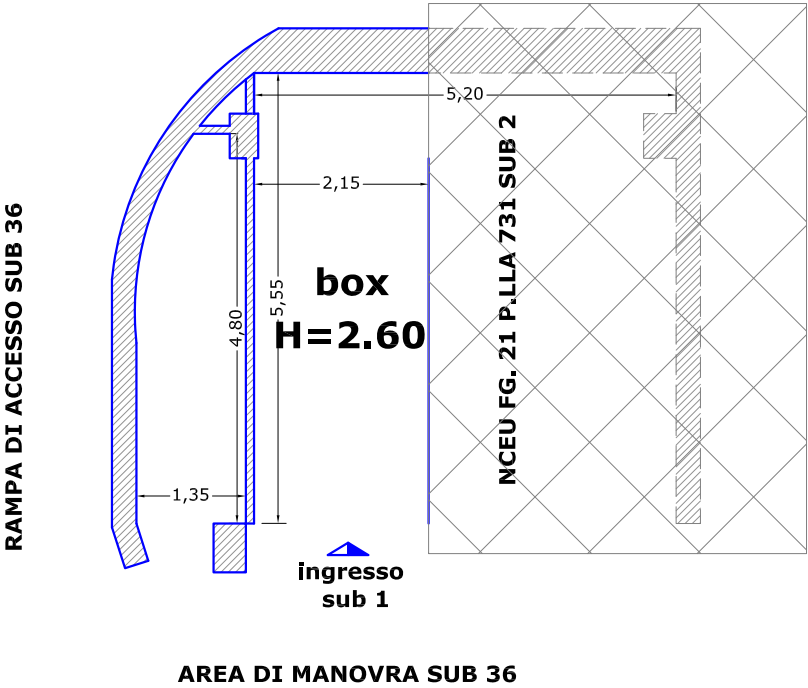

LEGENDA



consistenza staggiata
non facente parte del presente lotto

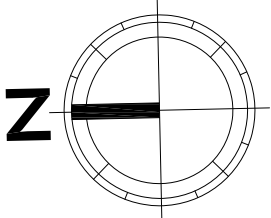

Vittorio Merito architetto
via Gennaro Serra, 75 - 80132 Napoli

TRIBUNALE DI NAPOLI
sezione EE.II. -
Giudice dott. Guglielmo MANERA
Procedura Esecutiva R.G.E.: 265/2023

Rilievo architettonico unità immobiliare

Via Diomede Carafa n. 22 (catastalmente n. 24-C)
piano S2 - interno 2A
Napoli (NA)

ELABORATO


pianta foto

Data
settembre
2023

Fuori
Scala

Il Tecnico


4

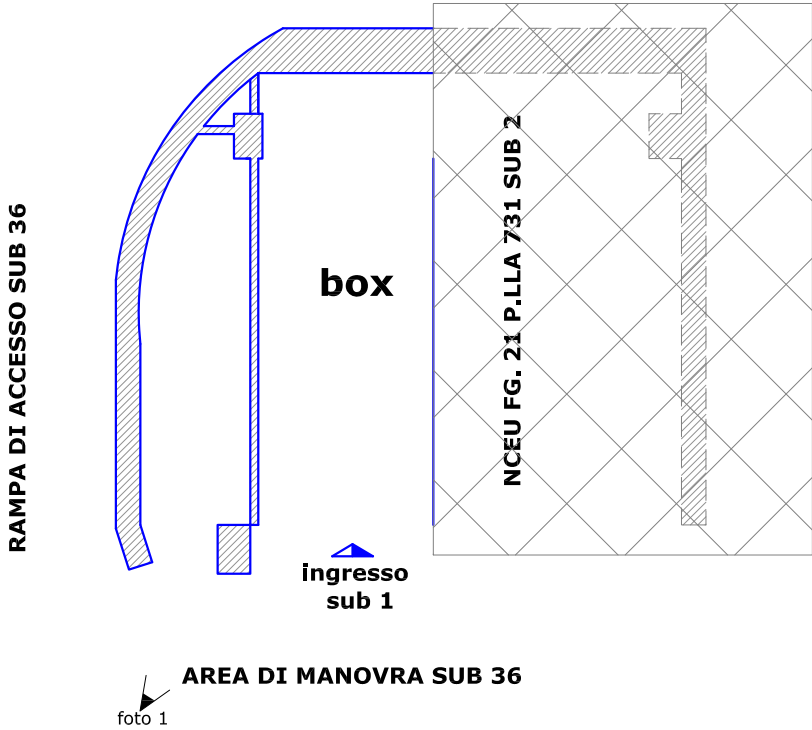

LEGENDA



consistenza staggita
non facente parte del presente lotto

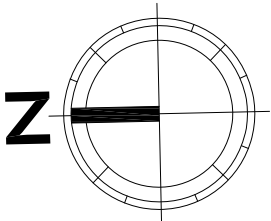

Vittorio Merito *architetto*
via Gennaro Serra, 75 - 80132 Napoli

TRIBUNALE DI NAPOLI
sezione EE.II. -
Giudice dott. Guglielmo MANERA
Procedura Esecutiva R.G.E.: 265/2023

Rilievo architettonico unità immobiliare

***Via Diomede Carafa n. 22 (catastalmente n. 24-C)
piano S2 - interno 2A
Napoli (NA)***

Il Tecnico

sovrapposizione
pianta catastale - rilievo

**Data
settembre
2023**

Fuori
Scala

ELABORATO

5

Data: 26/07/2023 - n. T180786 - Richiedente: MRTVTR73C30F839W

Agenzia del Territorio
CATASTO FABBRICATI
Ufficio Provinciale di
Napoli

Dichiarazione protocollo n. NA0995898 del 29/11/2011

Planimetria di u.i.u. in Comune di Napoli

Via Diomede Carafa

civ. 24-C

Identificativi Catastali:

Sezione: CHI


Foglio: 21

Particella: 731

Subalterno: 1


Scheda n. 1

Scala 1:200

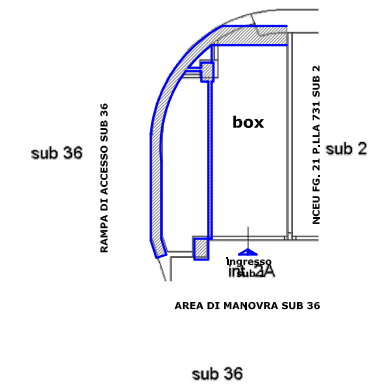

piano seminterrato 2

H:2.48 mt

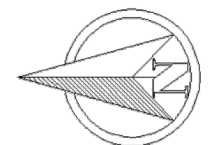

Ultima planimetria in atti

Data: 26/07/2023 - n. T180786 - Richiedente: MRTVTR73C30F839W

Totale schede: 1 - Formato di acquisizione: A4(210x297) - Formato stampa richiesto: A4(210x297)

VIA DIOMEDE CARAFA n. 24-C Interno 2A Piano S2
 Catasto dei Fabbricati - Situazione al 26/01/2023 - Comune di NAPOLI(839) - < Sez. urbana CHI - Foglio 21 - Particella /31 - Subalterno 1

Vittorio Merito architetto
via Gennaro Serra, 75 - 80132 Napoli

TRIBUNALE DI NAPOLI
sezione EE.II. -
Giudice dott. Guglielmo MANERA
Procedura Esecutiva R.G.E.: 265/2023

Rilievo architettonico unità immobiliare

Via Diomede Carafa n. 22 (catastalmente n. 24-C)
piano S2 - interno 2A
Napoli (NA)

Il Tecnico


pianta individuazione
difformità catastali

Data
settembre
2023

Fuori
Scala

ELABORATO

6

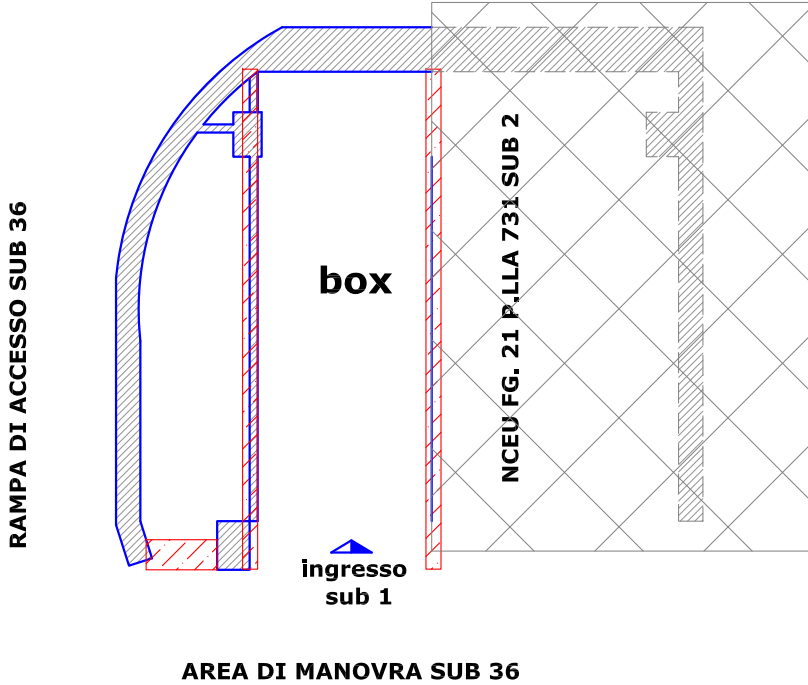

LEGENDA



consistenza stagglia
non facente parte del presente lotto



difformità catastali riscontrate

