


Vittorio Merito <i>architetto</i> via Gennaro Serra, 75 - 80132 Napoli		
TRIBUNALE DI NAPOLI sezione EE.II. - Giudice dott. Guglielmo MANERA Procedura Esecutiva R.G.E.: 265/2023		
Rilievo architettonico unità immobiliare		
Via Diomede Carafa n. 24-C piano T - interno E Napoli (NA)		
Il Tecnico	inquadramento	Fuori Scala
	Data settembre 2023	

ELABORATO

1

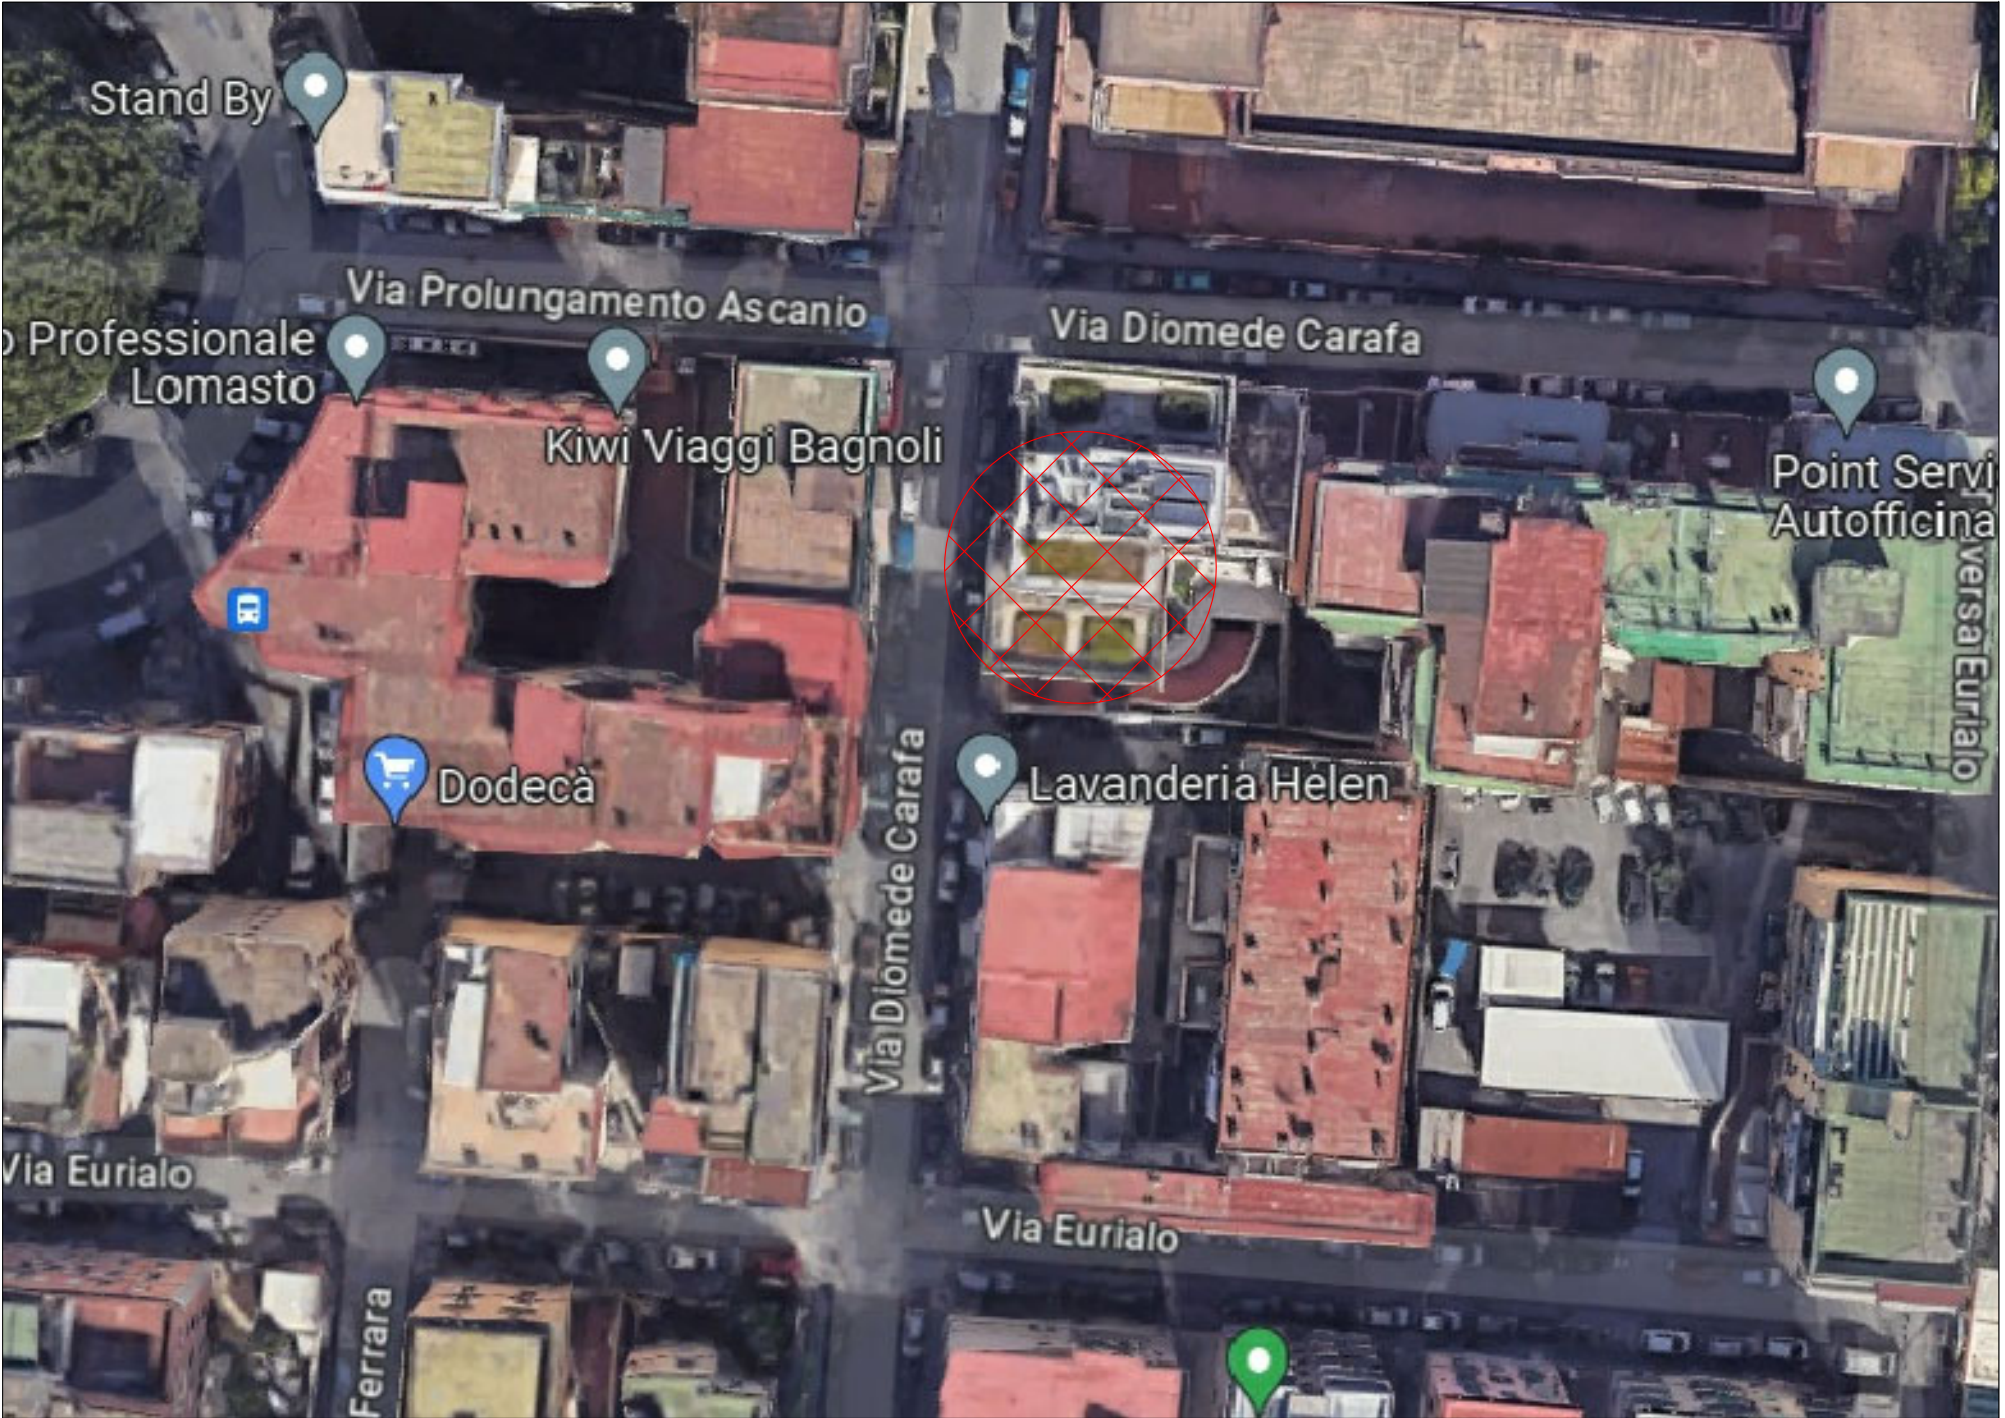

Vittorio Merito architetto
via Gennaro Serra, 75 - 80132 Napoli

TRIBUNALE DI NAPOLI
sezione EE.II. -
Giudice dott. Guglielmo MANERA
Procedura Esecutiva R.G.E.: 265/2023

Rilievo architettonico unità immobiliare

Via Diomede Carafa n. 24-C
piano T - interno E
Napoli (NA)

ELABORATO


individuazione
ambienti

Data
settembre
2023


Fuori
Scala

Il Tecnico

2

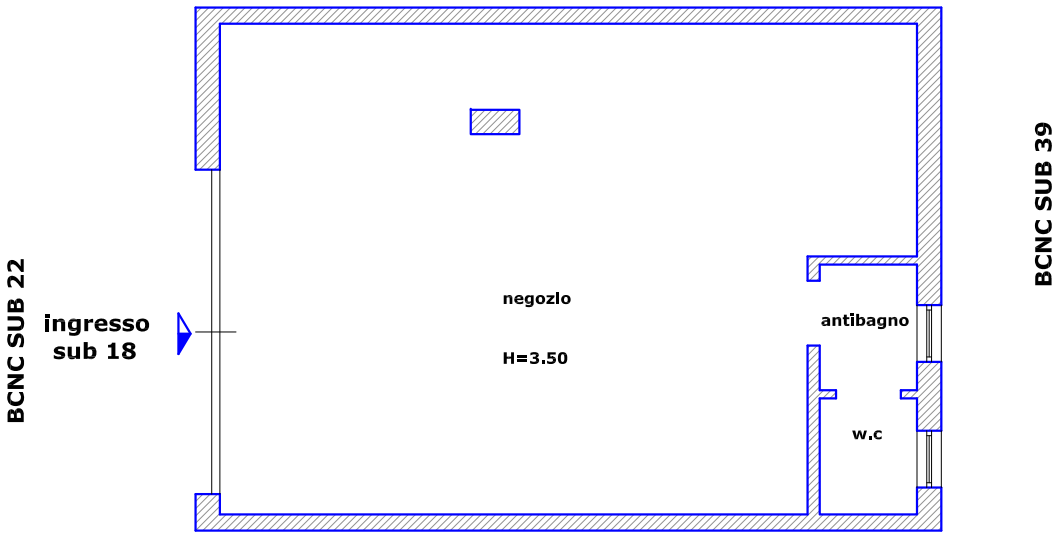

NCEU FG. 21 P.LLA 731 SUB 19

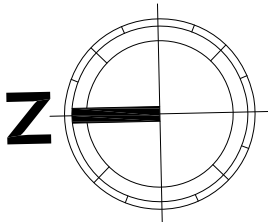

Vittorio Merito architetto
via Gennaro Serra, 75 - 80132 Napoli

TRIBUNALE DI NAPOLI
sezione EE.II. -
Giudice dott. Guglielmo MANERA
Procedura Esecutiva R.G.E.: 265/2023

Rilievo architettonico unità immobiliare

Via Diomede Carafa n. 24-C
piano T - interno E
Napoli (NA)



pianta quote

Data
settembre
2023

Fuori
Scala

ELABORATO

3

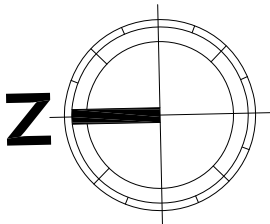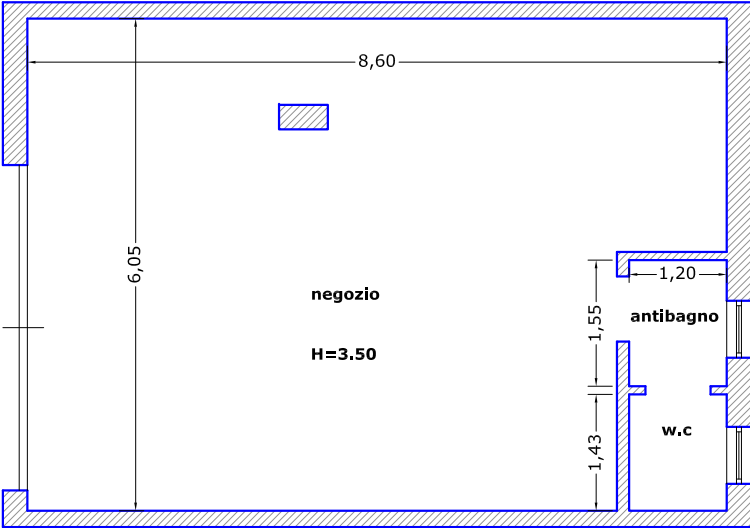

Vittorio Merito architetto
via Gennaro Serra, 75 - 80132 Napoli

TRIBUNALE DI NAPOLI
sezione EE.II. -
Giudice dott. Guglielmo MANERA
Procedura Esecutiva R.G.E.: 265/2023

Rilievo architettonico unità immobiliare

Via Diomede Carafa n. 24-C
piano T - interno E
Napoli (NA)


Il Tecnico

Data
settembre
2023


Fuori
Scala

ELABORATO

4

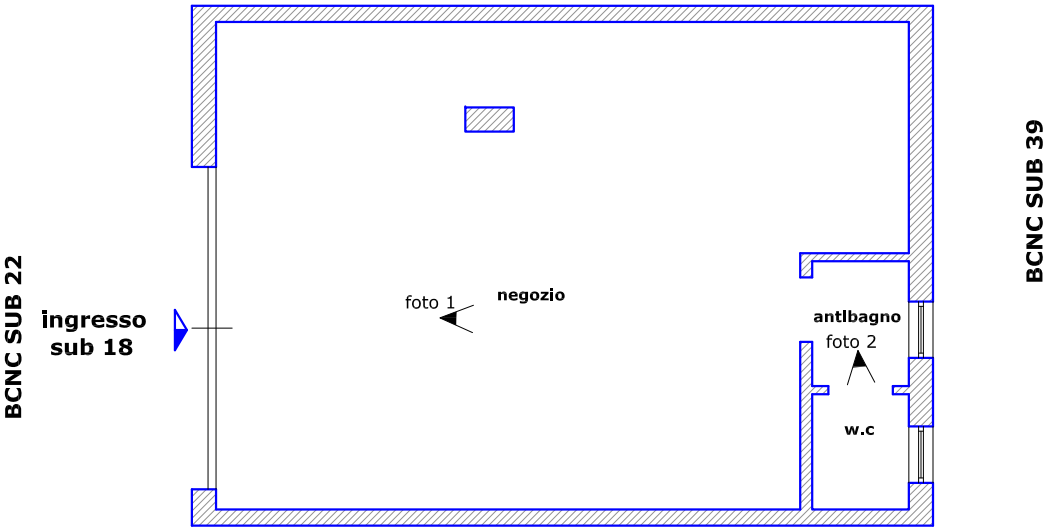

NCEU FG. 21 P.LLA 731 SUB 19

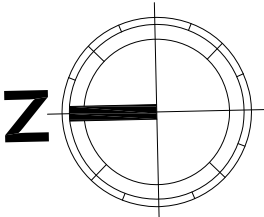

Vittorio Merito architetto
via Gennaro Serra, 75 - 80132 Napoli

TRIBUNALE DI NAPOLI

sezione EE.II. -

Giudice dott. Guglielmo MANERA

Procedura Esecutiva R.G.E.: 265/2023

Rilievo architettonico unità immobiliare

***Via Diomede Carafa n. 24-C
piano T - interno E
Napoli (NA)***

sovrapposizione
pianta catastale - rilievo

**Data
settembre
2023**

Fuori
Scala

Il Tecnico

ELABORATO

5

Data: 26/07/2023 - n. T180791 - Richiedente: MRTVTR73C30F839W

Agenzia del Territorio
CATASTO FABBRICATI
Ufficio Provinciale di
Napoli

Dichiarazione protocollo n. NA0995898 del 29/11/2011

Planimetria di u.i.u. in Comune di Napoli

Via Diomede Carafa

civ. 24-C

Identificativi Catastali:

Sezione: CHI


Foglio: 21

Particella: 731

Subalterno: 18


Scheda n. 1

Scala 1:200

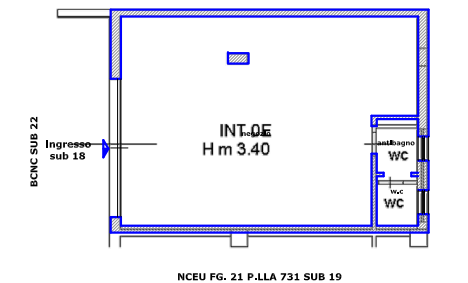

SUB 19

piano terra

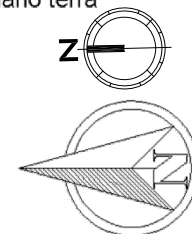

Ultima planimetria in atti

Data: 26/07/2023 - n. T180791 - Richiedente: MRTVTR73C30F839W

Totale schede: 1 - Formato di acquisizione: A4(210x297) - Formato stampa richiesto: A4(210x297)

Catasto dei Fabbricati - Situazione al 26/07/2023 - Comune di NAPOLI(F839) - < Sez. urbana CHI - Foglio 21 - Particella 731 - Subalterno 18 >
VIA DIOMEDE CARAFA n. 24-C Interno E Piano T