


Vittorio Merito architetto via Gennaro Serra, 75 - 80132 Napoli		
TRIBUNALE DI NAPOLI sezione EE.II. - Giudice dott. Guglielmo MANERA Procedura Esecutiva R.G.E.: 265/2023		
Rilievo architettonico unità immobiliare		
Via Diomede Carafa n. 24-B (catastalmente n. 24-C) piano T - interno D Napoli (NA)		
Il Tecnico	inquadramento	
	Data settembre 2023	Fuori Scala

ELABORATO

1

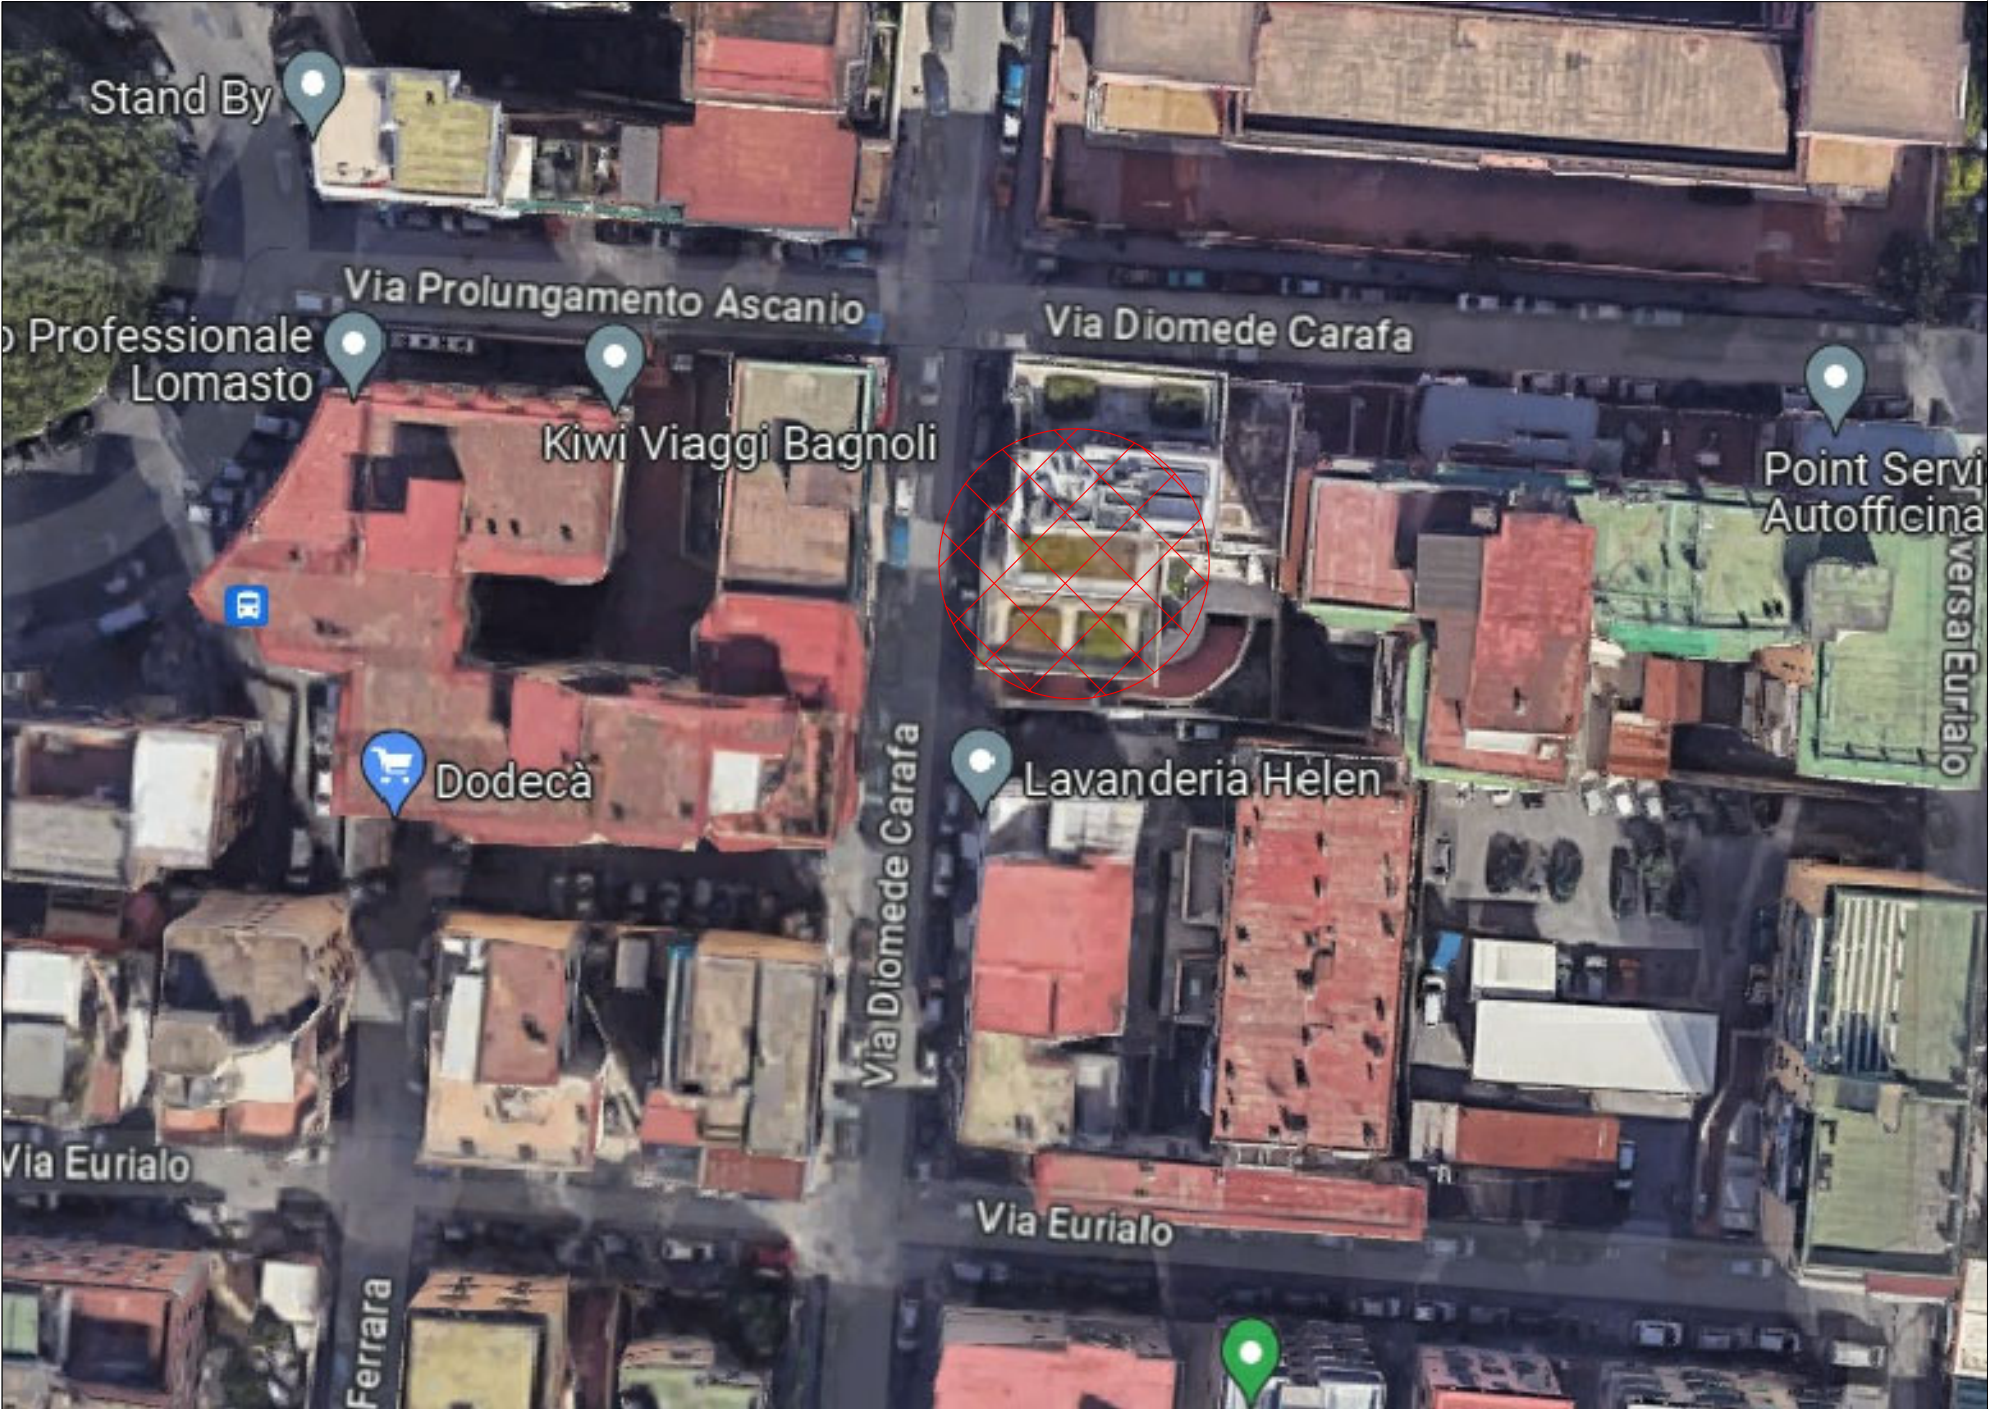

Vittorio Merito architetto
via Gennaro Serra, 75 - 80132 Napoli

TRIBUNALE DI NAPOLI
sezione EE.II. -
Giudice dott. Guglielmo MANERA
Procedura Esecutiva R.G.E.: 265/2023

Rilievo architettonico unità immobiliare

Via Diomede Carafa n. 24-B (catastalmente n. 24-C)
piano T - interno D
Napoli (NA)



Il Tecnico

Data
settembre
2023

Fuori
Scala

ELABORATO

2

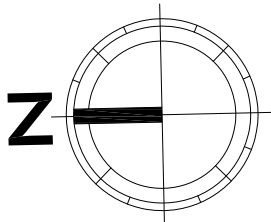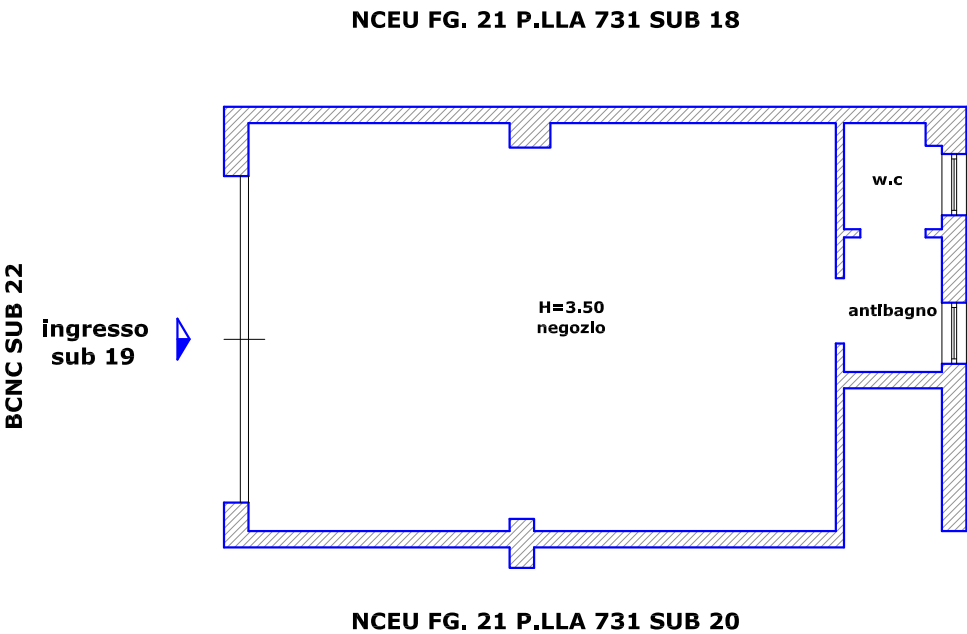

Vittorio Merito architetto
via Gennaro Serra, 75 - 80132 Napoli

TRIBUNALE DI NAPOLI
sezione EE.II. -
Giudice dott. Guglielmo MANERA
Procedura Esecutiva R.G.E.: 265/2023

Rilievo architettonico unità immobiliare

Via Diomede Carafa n. 24-B (catastalmente n. 24-C)
piano T - interno D
Napoli (NA)

Il Tecnico

pianta quote

Data
settembre
2023

Fuori
Scala


ELABORATO

3


NCEU FG. 21 P.LLA 731 SUB 18

BCNC SUB 22

ingresso
sub 19

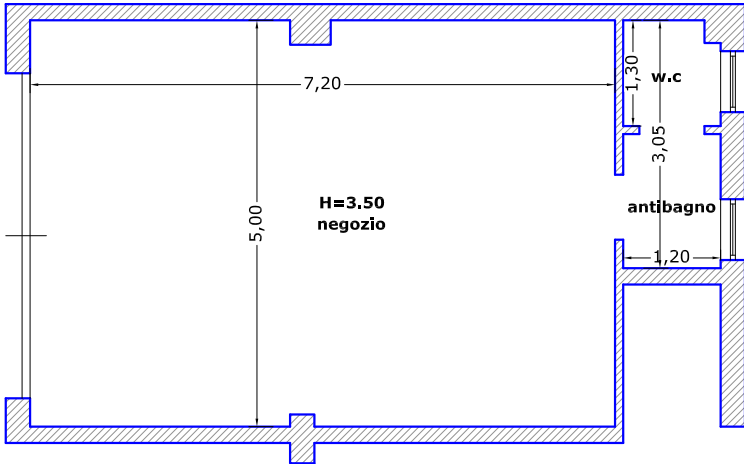

NCEU FG. 21 P.LLA 731 SUB 20

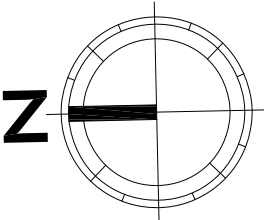

Vittorio Merito architetto
via Gennaro Serra, 75 - 80132 Napoli

TRIBUNALE DI NAPOLI
sezione EE.II. -
Giudice dott. Guglielmo MANERA
Procedura Esecutiva R.G.E.: 265/2023

Rilievo architettonico unità immobiliare

Via Diomede Carafa n. 24-B (catastalmente n. 24-C)
piano T - interno D
Napoli (NA)

Il Tecnico

Data
settembre
2023


Fuori
Scala

pianta foto


ELABORATO

4

NCEU FG. 21 P.LLA 731 SUB 18

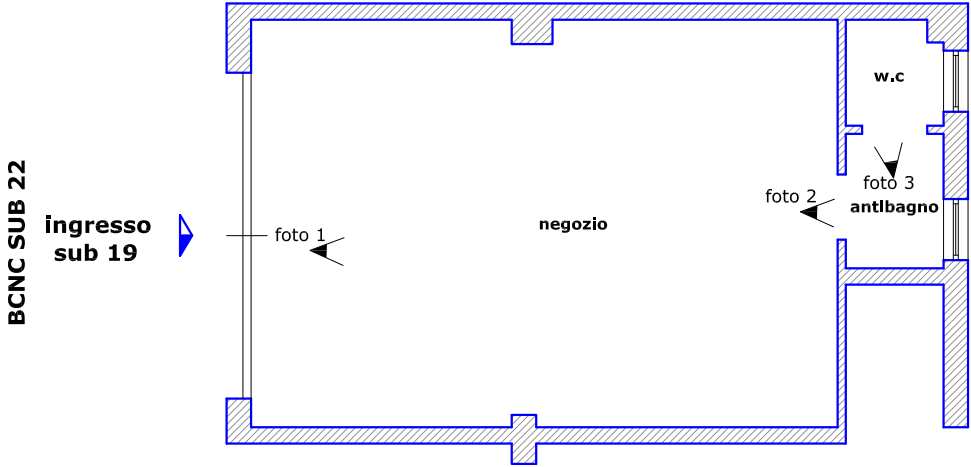

NCEU FG. 21 P.LLA 731 SUB 20

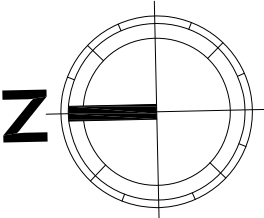

Vittorio Merito architetto
via Gennaro Serra, 75 - 80132 Napoli

TRIBUNALE DI NAPOLI
sezione EE.II. -
Giudice dott. Guglielmo MANERA
Procedura Esecutiva R.G.E.: 265/2023

Rilievo architettonico unità immobiliare

Via Diomede Carafa n. 24-B (catastalmente n. 24-C)
piano T - interno D
Napoli (NA)

Il Tecnico

sovrapposizione
pianta catastale - rilievo

Data
settembre
2023

Fuori
Scala

ELABORATO

5



Data: 26/07/2023 - n. T180825 - Richiedente: MRTVTR73C30F839W

Agenzia del Territorio
CATASTO FABBRICATI
Ufficio Provinciale di
Napoli

Dichiarazione protocollo n. NA0995898del 29/11/2011
Planimetria di u.i.u. in Comune di Napoli
Via Diomede Carafa civ. 24-C

Identificativi Catastali:
Sezione: CHI
Foglio: 21
Particella: 731
Subalterno: 19

Scheda n. 1 Scala 1:200

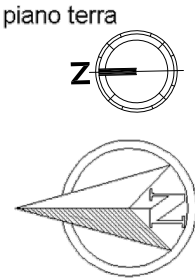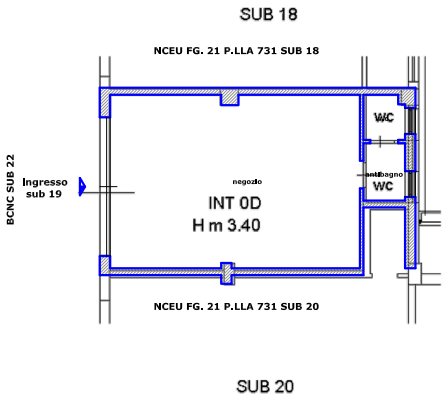

Ultima planimetria in atti
Data: 26/07/2023 - n. T180825 - Richiedente: MRTVTR73C30F839W
Totale schede: 1 - Formato di acquisizione: A4(210x297) - Formato stampa richiesto: A4(210x297)

Catasto dei Fabbricati - Situazione al 26/07/2023 - Comune di NAPOLI(F839) - < Sez. urbana CHI - Foglio 21 - Particella 731 - Subalterno 19 >
VIA DIOMEDE CARAFA n. 24-C Interno D Piano T