
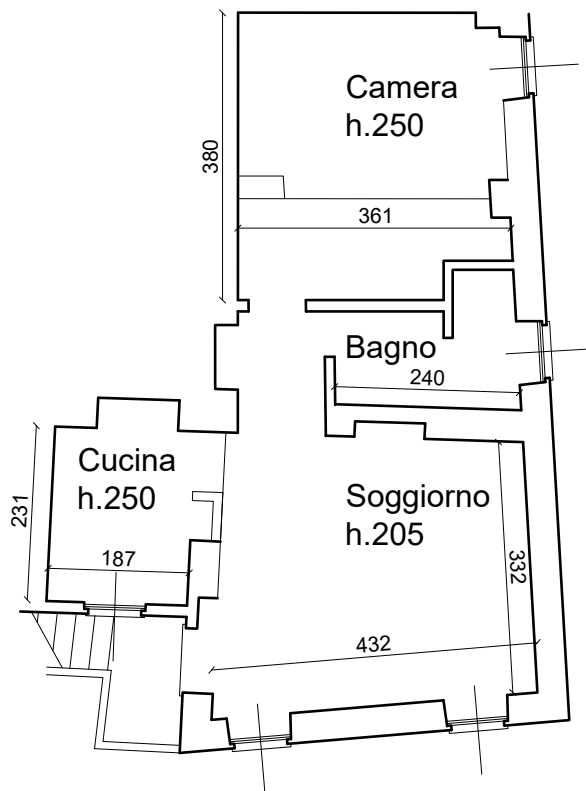


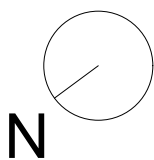

TRIBUNALE DI GENOVA Sezione VII Civile - Ufficio Esecuzioni Immobiliari procedura n.89/25	
Oggetto Rilievo - Via Monte Timone n.20 - Piano S1	Data stampa 28-07-2025
Progettista Arch. Claudio Timossi - www.timossiarchitetto.it	Scala 1:100
Committente Tribunale di Genova - Sezione VII Civile Ufficio Esecuzioni Immobiliari	TAVOLA: 1