

ELABORATO PLANIMETRICOIscritto all'albo:
Geometri

Prov. Foggia

N. 2263

**Agenzia delle Entrate
CATASTO FABBRICATI
Ufficio Provinciale di
Foggia**

Comune di Vieste

Sezione: Foglio: 1

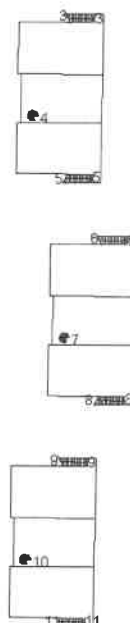
Particella: 82

Protocollo n. FG0177151 del 26/08/2014

Tipo Mappale n. del

Dimostrazione grafica dei subalterni

Scala 1 : 1000

Piano primo sottostrada**Piano primo**

Ultima planimetria in atti

Data: 06/09/2022 - n. T111716 - Richiedente: Telematico

Totale schede: 2 - Formato di acquisizione: A4(210x297) - Formato stampa richiesto: A4(210x297) - Fattore di scala non utilizzabile

