

Agenzia delle Entrate
CATASTO FABBRICATI
Ufficio Provinciale di
Foggia

ELABORATO PLANIMETRICO

Compilato da:

iscritto all'albo:
Geometri

Prov. Foggia

N. 2263

Comune di Vieste

Sezione:

Foglio: 1

Particella: 82

Protocollo n. FG0177151 del 26/08/2014


Tipo Mappale n.

del

Dimostrazione grafica dei subalterni

Scala 1 : 1000

Piano Terra

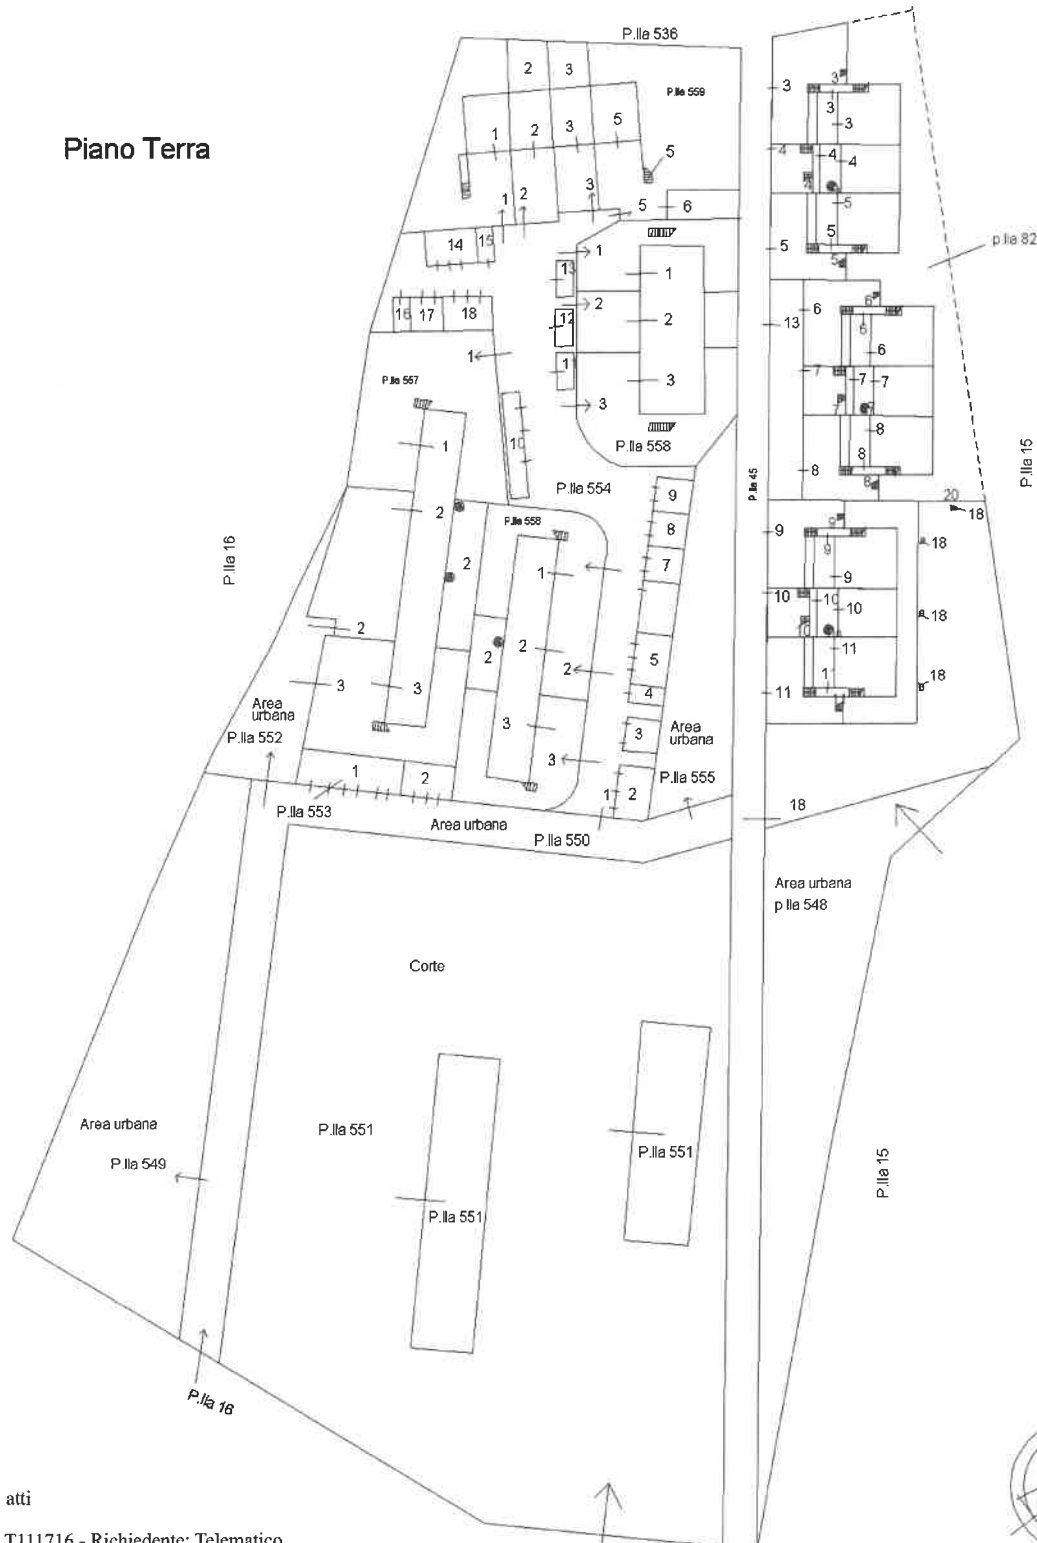

Ultima planimetria in atti

Data: 06/09/2022 - n. T111716 - Richiedente: Telematico

Totale schede: 2 - Formato di acquisizione: A4(210x297) - Formato stampa richiesto: A4(210x297) - Fattore di scala non utilizzabile