


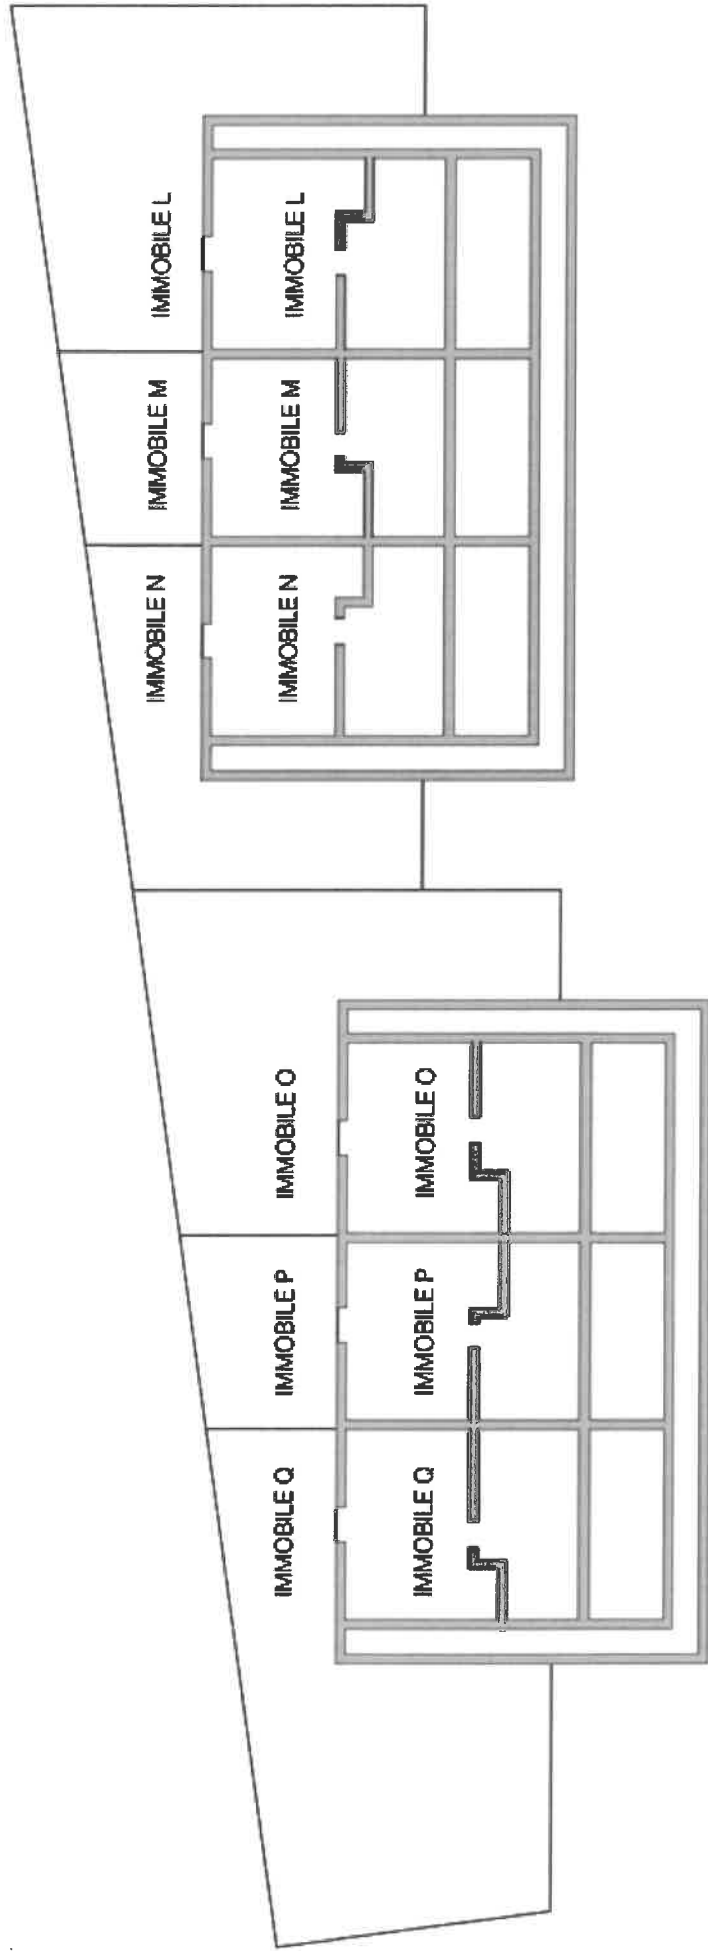

tavola

comune

VIA

VIESTE (FG)

Località Sfinalicchio

dati catastali

Foglio 1, p.lia 82, subb. 19-20-21-22-23-24

progetto

RILIEVO PLANIMETRICO DELLO STATO DI FATTO

scala

1:250

PIANTA IMMOBILI L-M-N-O-P-Q

data

09|09|2022