

Agenzia del Territorio
CATASTO FABBRICATI
 Ufficio Provinciale di
 Roma

Dichiarazione protocollo n. RM0600560 del 18/08/2005

Planimetria di u.i.u. in Comune di Velletri

Via Delle Fosse

civ. 60

Identificativi Catastali:

Sezione:

Foglio: 64

Particella: 168

Subalterno:

Compilata da:
 Fabiani Svevo

Iscritto all'albo:
 Geometri


Prov. Roma

N. 8355


Scheda n. 1

Scala 1:200

ABITAZIONE

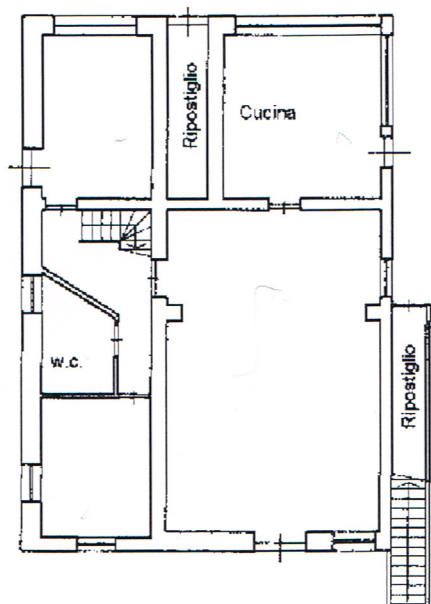

Piano Terra
H = mt 2.90

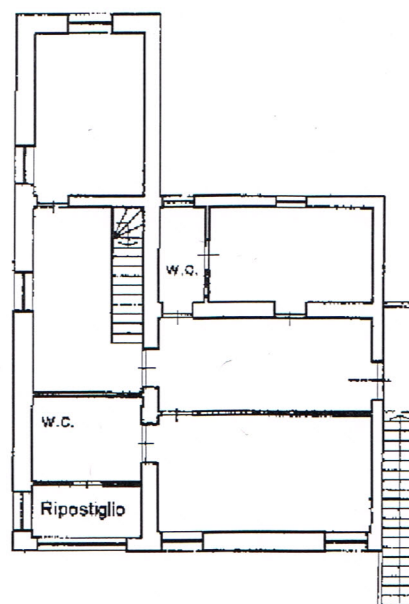

Piano Primo
H = mt 2.90

Catasto dei Fabbricati - Situazione al 21/12/2011 - Comune di VELLETRI (L.719) - < Foglio: 64 Particella: 168 > - Sub:
 VIA DELLE FOSSE n. 60 piano: T-1;

Ultima Planimetria in atti