



PLANIMETRIE
MAPP.le 97 SUB. 3
GRAFFATO MAPP.le 103
ESEC. IMM. 147/25

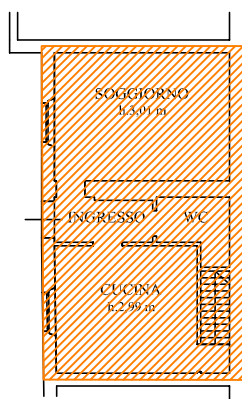

PIANO TERRA

-Abitazione

sup. netta mq 38,00
sup. lorda mq 50,00

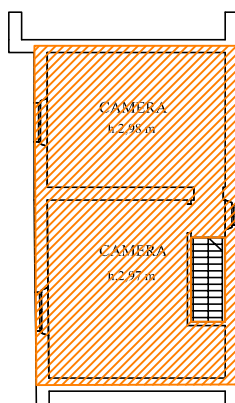

PIANO PRIMO

-Abitazione


sup. netta mq 38,00
sup. lorda mq 49,00




PIANO TERRA

-Locali di servizio

sup. netta mq 26,00
sup. lorda mq 35,00

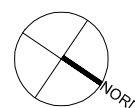


PLANIMETRIE
MAPP.le 96 SUB. 302-303
ESEC. IMM. 147/25

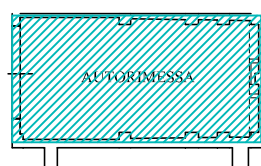

PIANO TERRA

-Autorimessa


sup. netta	mq	20,00
sup. lorda	mq	23,00

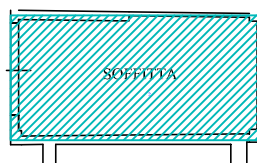

PIANO PRIMO

-Soffitta

sup. netta	mq	20,00
sup. lorda	mq	23,00

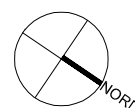

Agenzia delle Entrate
CATASTO FABBRICATI
Ufficio Provinciale di
Mantova


Dichiarazione protocollo n. MN0015818del 06/03/2026	
Comune di Marcaria	
Via Baldassarre Castiglioni (casatico) civ. 63	
Identificativi Catastali:	Compilata da:
Sezione:	Bonaffini Massimo
Foglio: 16	Iscritto all'albo:
Particella: 97	Architetti
Subalterno: 3	Prov. Mantova N. 151

Planimetria
Scheda n. 1 Scala 1:200

COMUNE DI MARCARIA
foglio 16
particella 97 sub.3
particella 103

PIANO TERRA

PIANO PRIMO

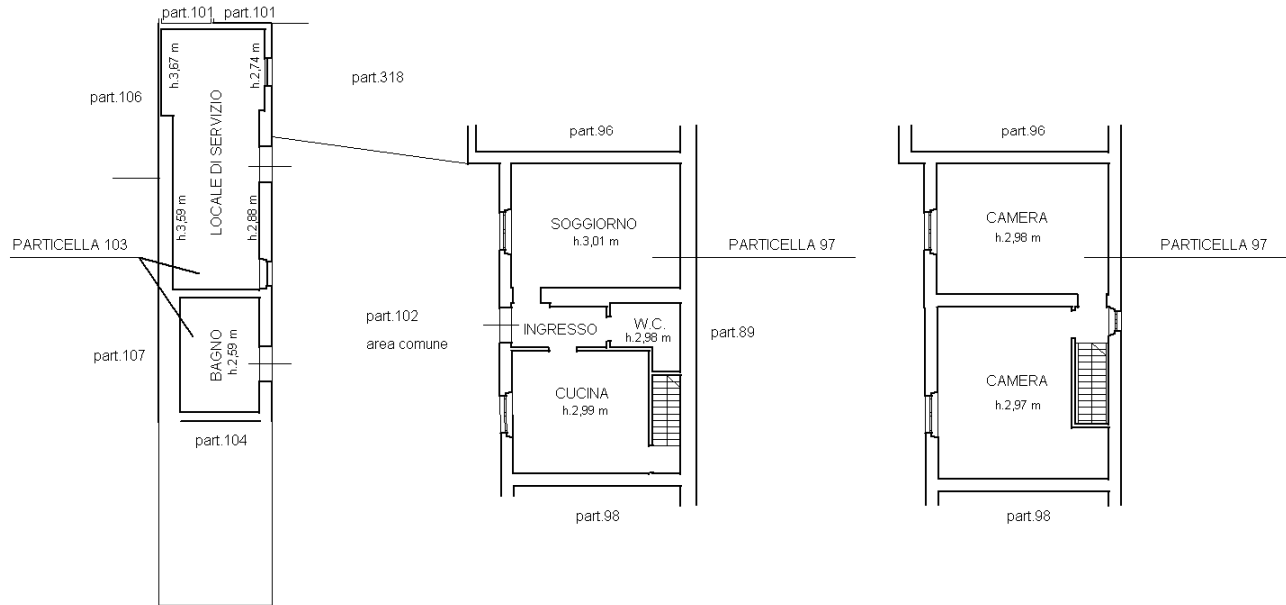


Ultima planimetria in atti

Catasto dei Fabbricati - Situazione al 10/03/2026 - Comune di MARCARIA(E922) - < Foglio 16 - Particella 97 - Subalterno 3 - > - Uiu grafiata
VIA BALDASSARRE CASTIGLIONI n. 63 Piano T-1

Agenzia delle Entrate
CATASTO FABBRICATI
Ufficio Provinciale di
Mantova

Dichiarazione protocollo n. MN0015817del 06/03/2026	
Comune di Marcaria	
Via Baldassarre Castiglioni (casatico) civ. 61	
Identificativi Catastali:	Compilata da:
Sezione:	Bonaffini Massimo
Foglio: 16	Iscritto all'albo:
Particella: 96	Architetti
Subalterno: 302	Prov. Mantova N. 151

Planimetria
Scheda n. 1 Scala 1:200

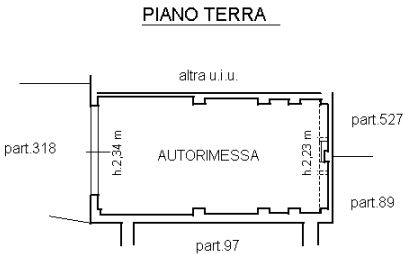

Ultima planimetria in atti


Catasto dei Fabbricati - Situazione al 10/03/2026 - Comune di MARCARIA(E922) - < Foglio 16 - Particella 96 - Subalterno 302 >
VIA BALDASSARRE CASTIGLIONI n. 61 Piano T

Agenzia delle Entrate
CATASTO FABBRICATI
Ufficio Provinciale di
Mantova

Dichiarazione protocollo n. MN0015817del 06/03/2026	
Comune di Marcaria	
Via Baldassarre Castiglioni (casatico) civ. 61	
Identificativi Catastali:	Compilata da:
Sezione:	Bonaffini Massimo
Foglio: 16	Iscritto all'albo:
Particella: 96	Architetti
Subalterno: 303	Prov. Mantova N. 151

Planimetria
Scheda n. 1 Scala 1:200

PIANO PRIMO

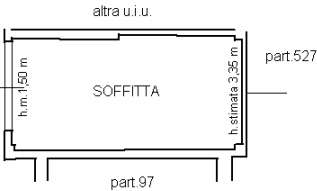


Catasto dei Fabbricati - Situazione al 10/03/2026 - Comune di MARCARIA(E922) - < Foglio 16 - Particella 96 - Subalterno 303 >
VIA BALDASSARRE CASTIGLIONI n. 61 Piano I

ELABORATO PLANIMETRICO	
Compilato da: Bonaffini Massimo	
Iscritto all'albo: Architetti	
Prov. Mantova	N. 151

Agenzia delle Entrate
CATASTO FABBRICATI
Ufficio Provinciale di
Mantova

Comune di Marcaria		Protocollo n. MN0015811 del 06/03/2026	
Sezione:	Foglio: 16	Particella: 102	Tipo Mappale n. del
Dimostrazione grafica dei subalterni			Scala 1 : 500

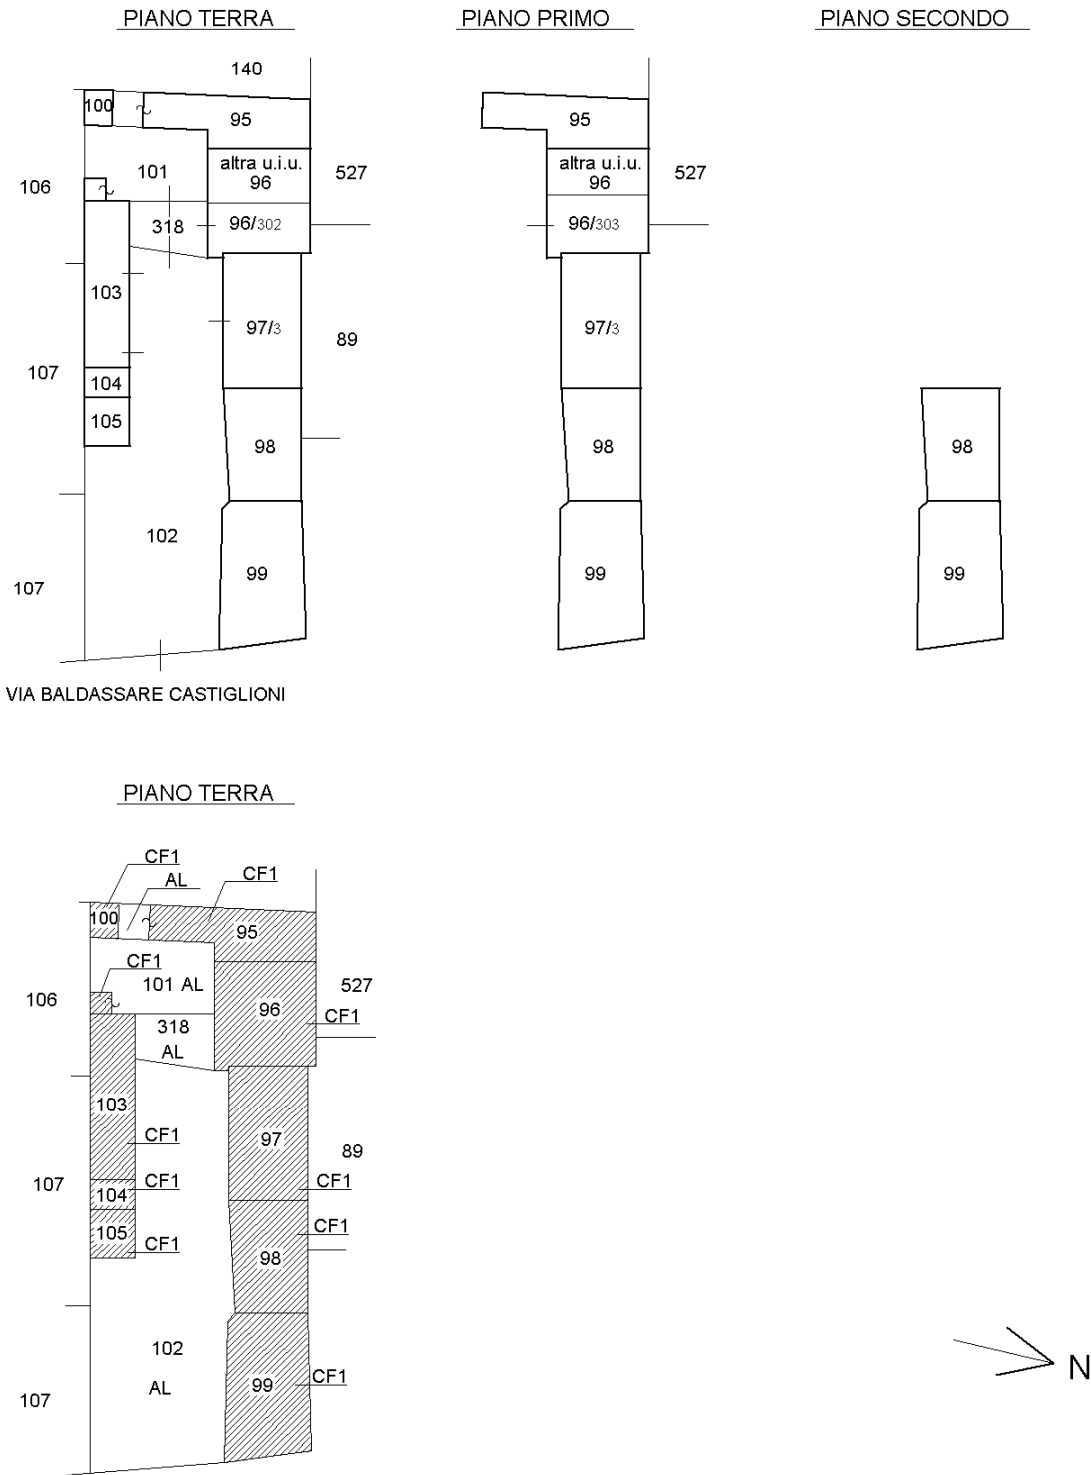

PIANO TERRA

Ultima planimetria in atti



Comune: (MN) MARCARIA
Foglio: 16
Scala originale: 1:1000
Dimensione cornice: 267.000 x 189.000 m. Protocollo pratica T36979/2026
8-Gen-2026 9:27:16

E=1621800

1 Particella: 103