

Agenzia delle Entrate
CATASTO FABBRICATI
Ufficio Provinciale di
Biella

Dichiarazione protocollo n. BI0049068 del 17/10/2017

Planimetria di u.i.u. in Comune di **Biella**

Via San Filippo

civ. 3

Identificativi Catastali:

Sezione:

Foglio: **45**

Particella: **219**

Subalterno: **41**

Compilata da:

Ansermino Michele

Iscritto all'albo:


Geometri

Prov. **Biella**

N. **676**

Scheda n. **1**

Scala **1:200**

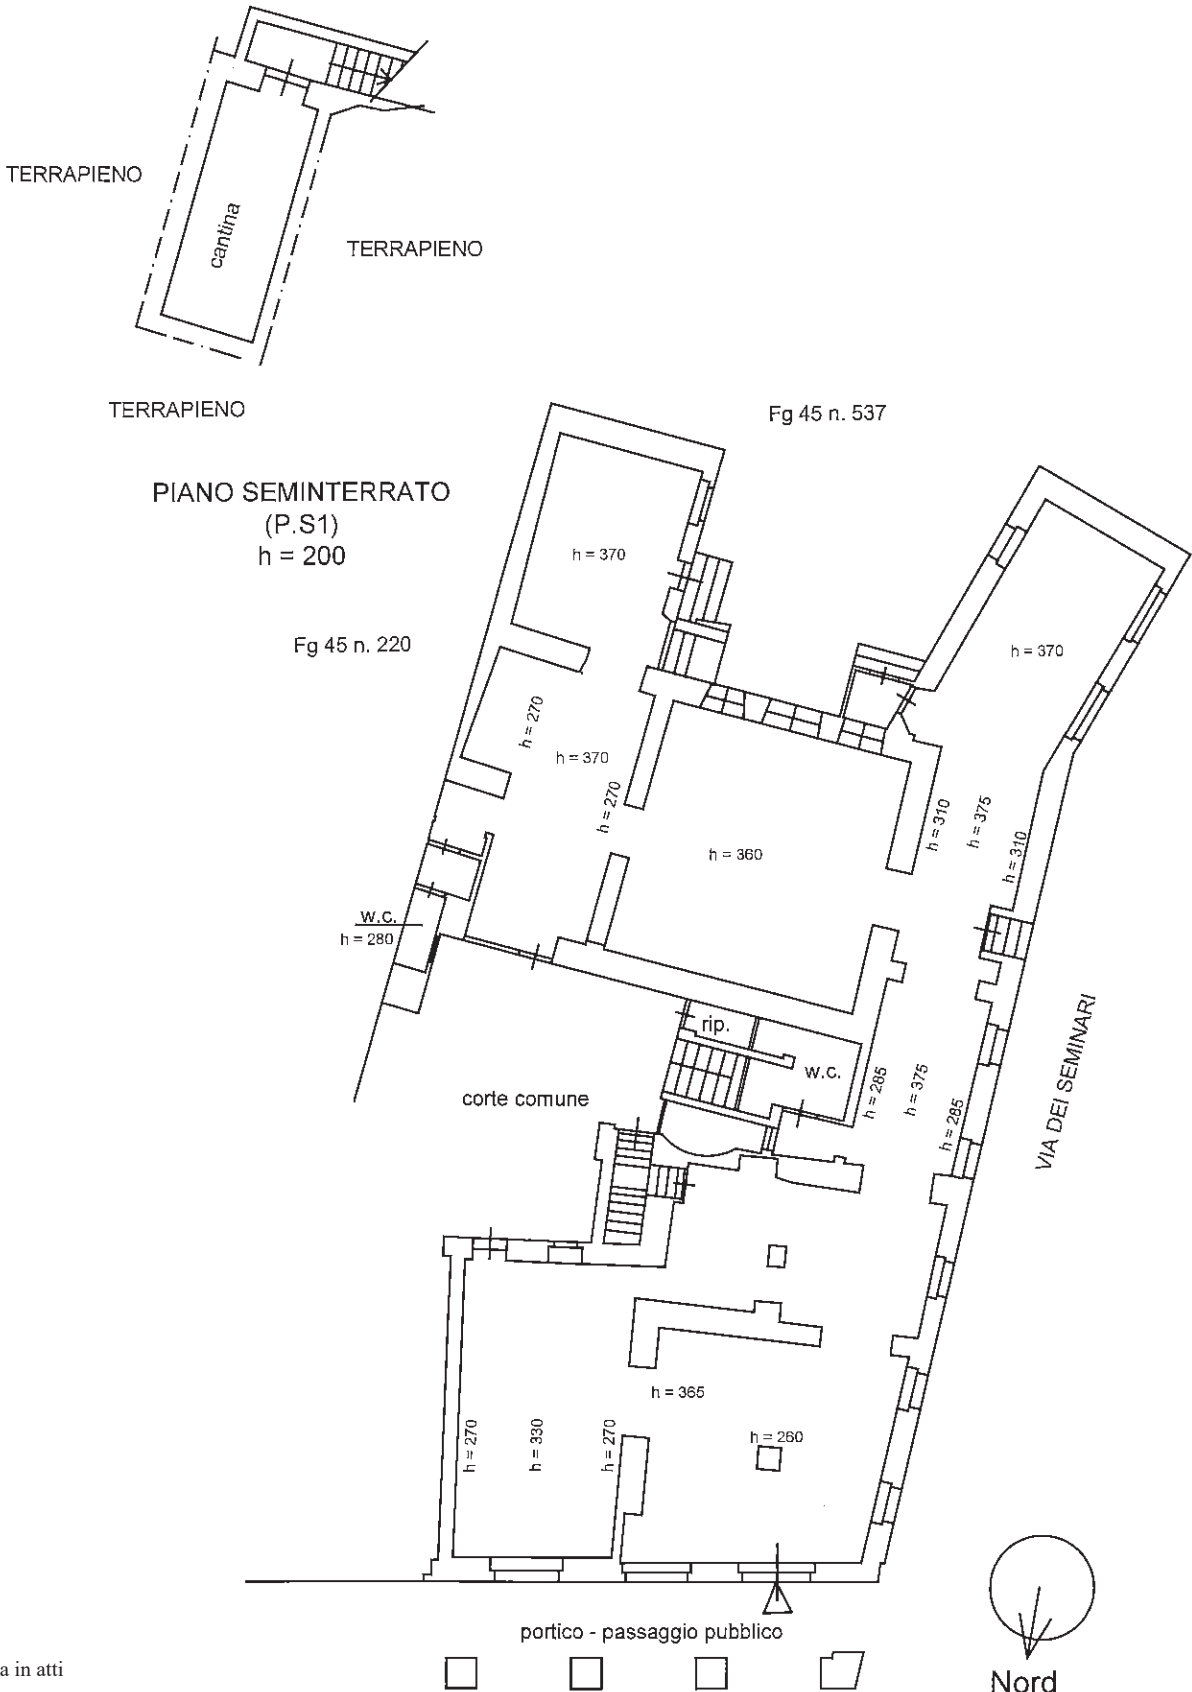

Ultima planimetria in atti

Data: 01/04/2026 - n. T192905 - Richiedente: [redacted]

Totale schede: 1 - Formato di acquisizione: A4(210x297) - Formato stampa richiesto: A4(210x297)