

TRIBUNALE DI VICENZA

Giudice dell'Esecuzione dott.ssa Maria Antonietta Rosato

* * * * *

Consulenza Tecnica

nella Procedura di Esecuzione Immobiliare n. 189/2025

Elaborato Grafico


Allegato n. 8)

▪

Esperto Estimatore

geom. Sante Lago



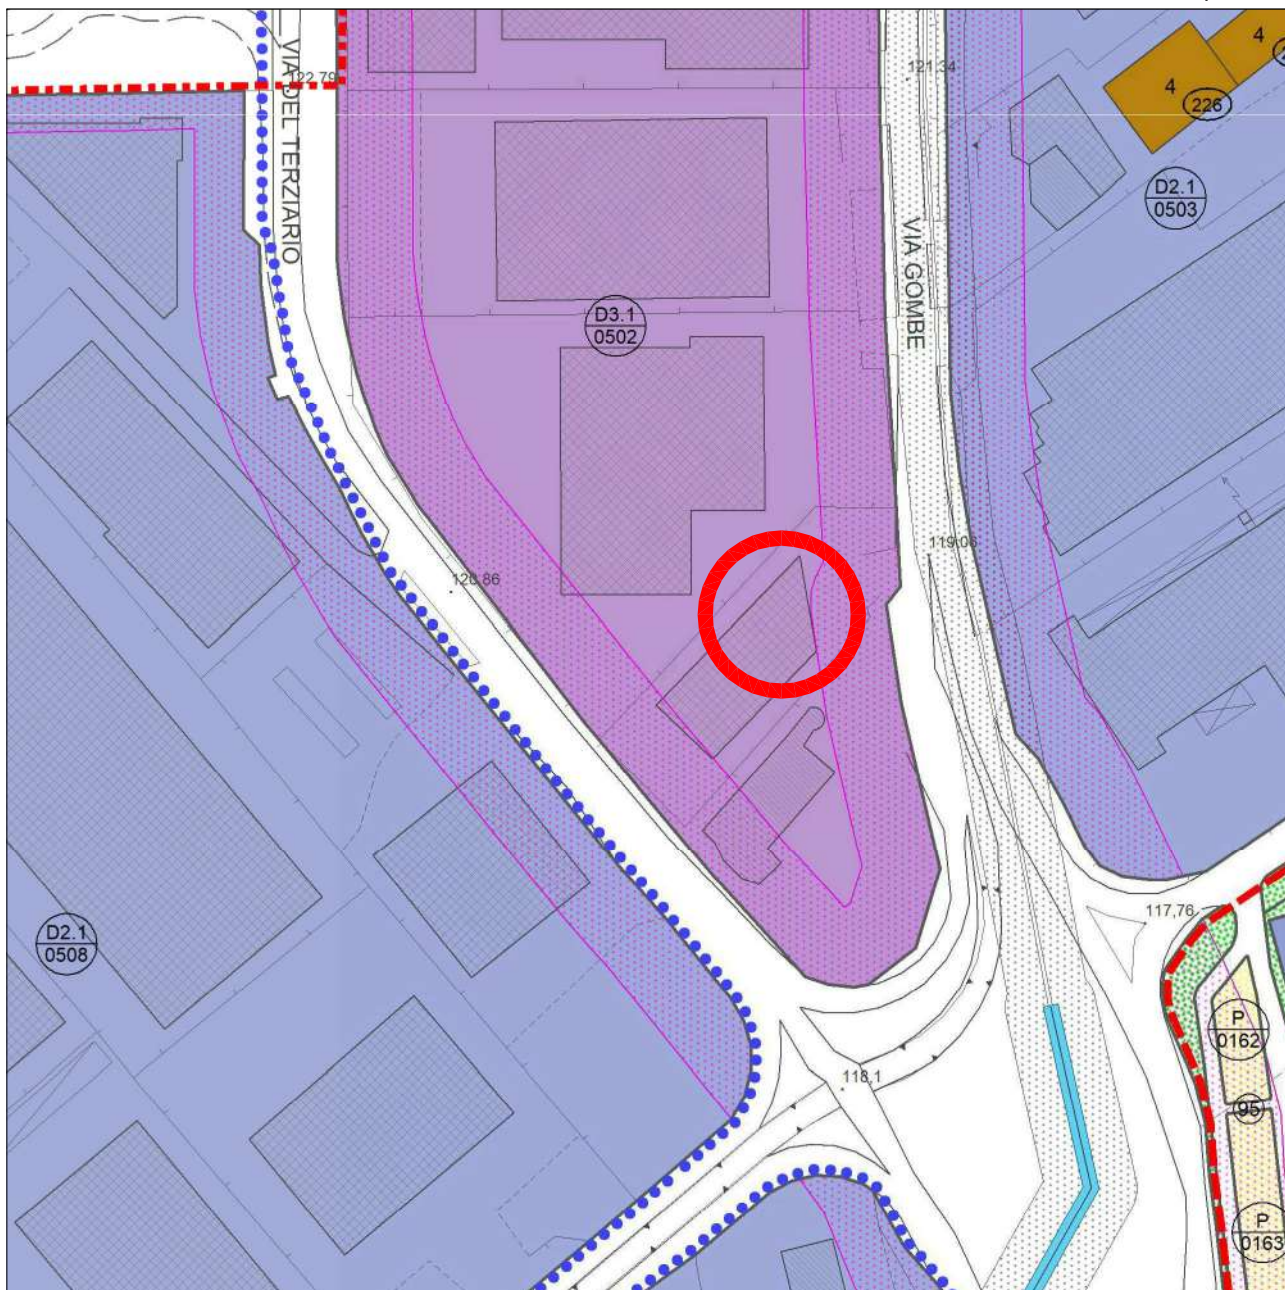


estratto del P.I. 1:2000




estratto catastale 1:2000




stralcio elaborato planimetrico

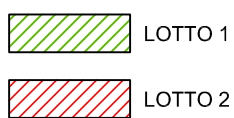

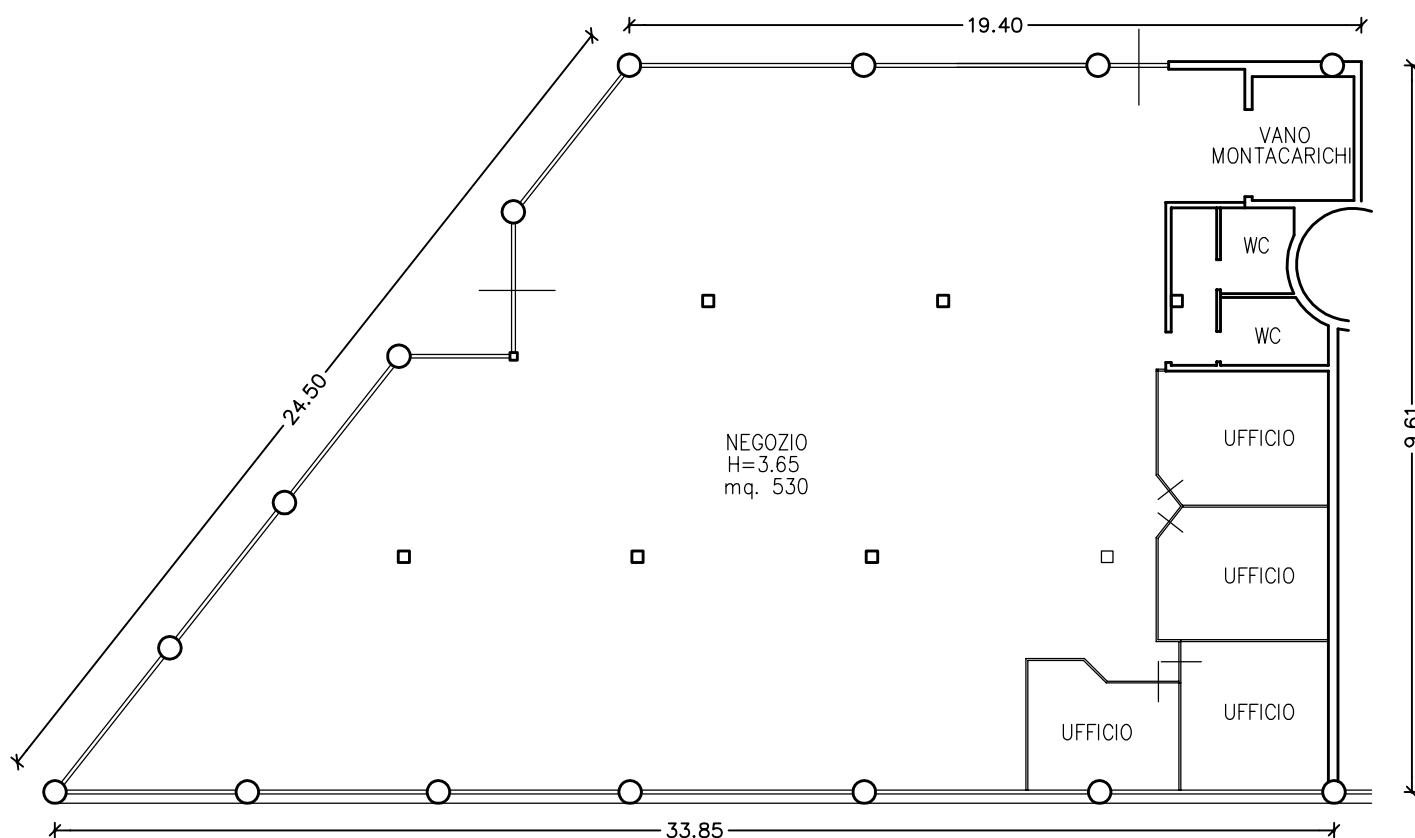

PIANO TERRA
scala 1:100

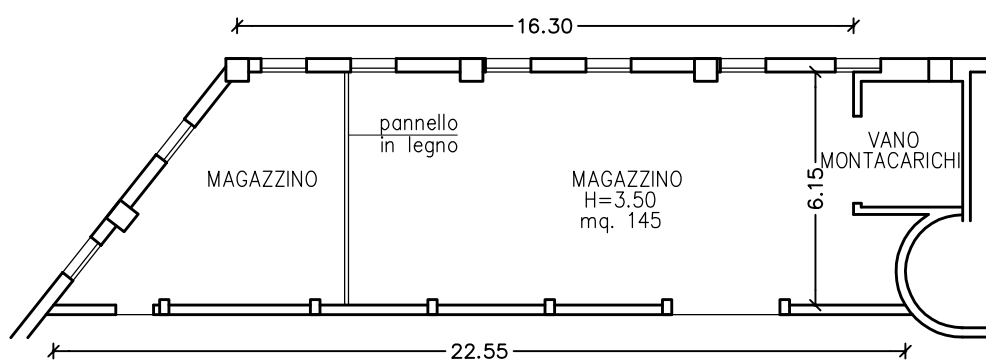

PIANO INTERRATO
scala 1:100

