


Agenzia del Territorio
CATASTO FABBRICATI
Ufficio Provinciale di
Biella

Dichiarazione protocollo n. BI0050769 del 11/05/2010	
Planimetria di u.i.u. in Comune di Biella	
Via Palazzo Di Giustizia	
civ. 1	
Identificativi Catastali:	Compilata da: Dominietto Leonardo
Sezione:	Iscritto all'albo: Geometri
Foglio: 659	Prov. Vercelli
Particella: 259	N. 1567
Subalterno: 1	

Scheda n. 1 Scala 1:200

PIANO TERRA

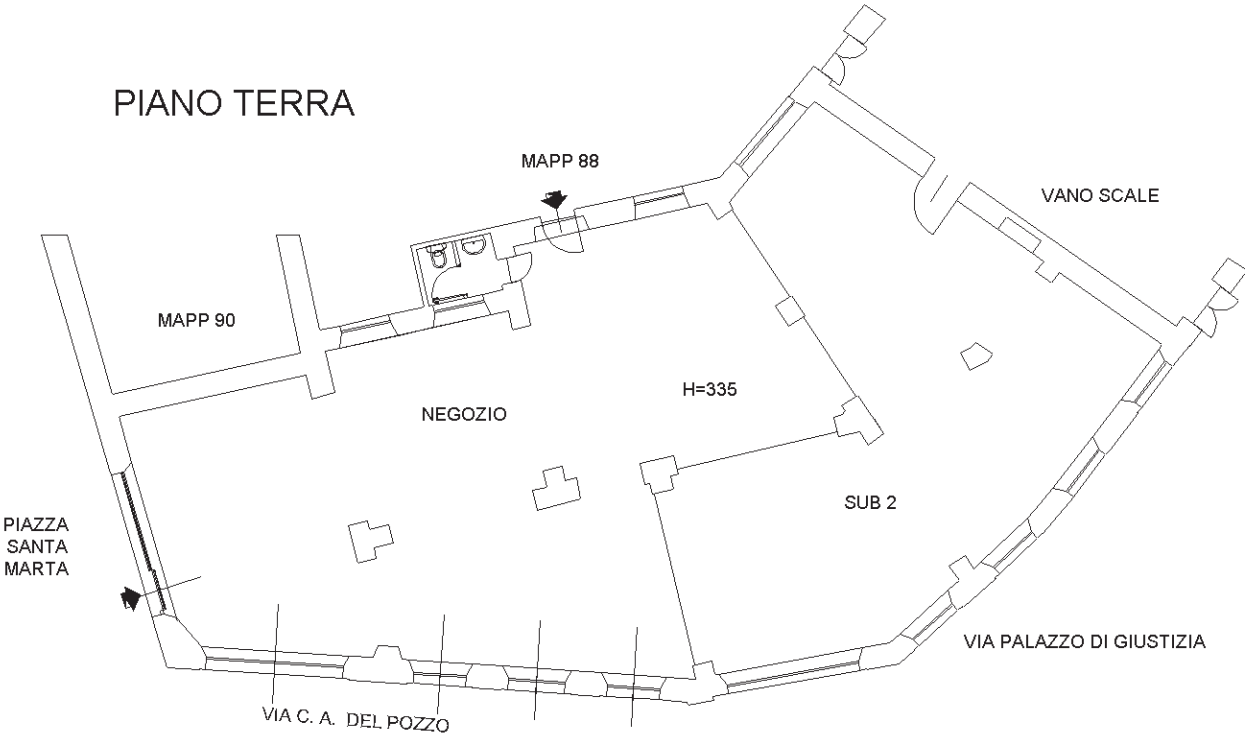

PIANO SOTTERRANEO



Ultima planimetria in atti