



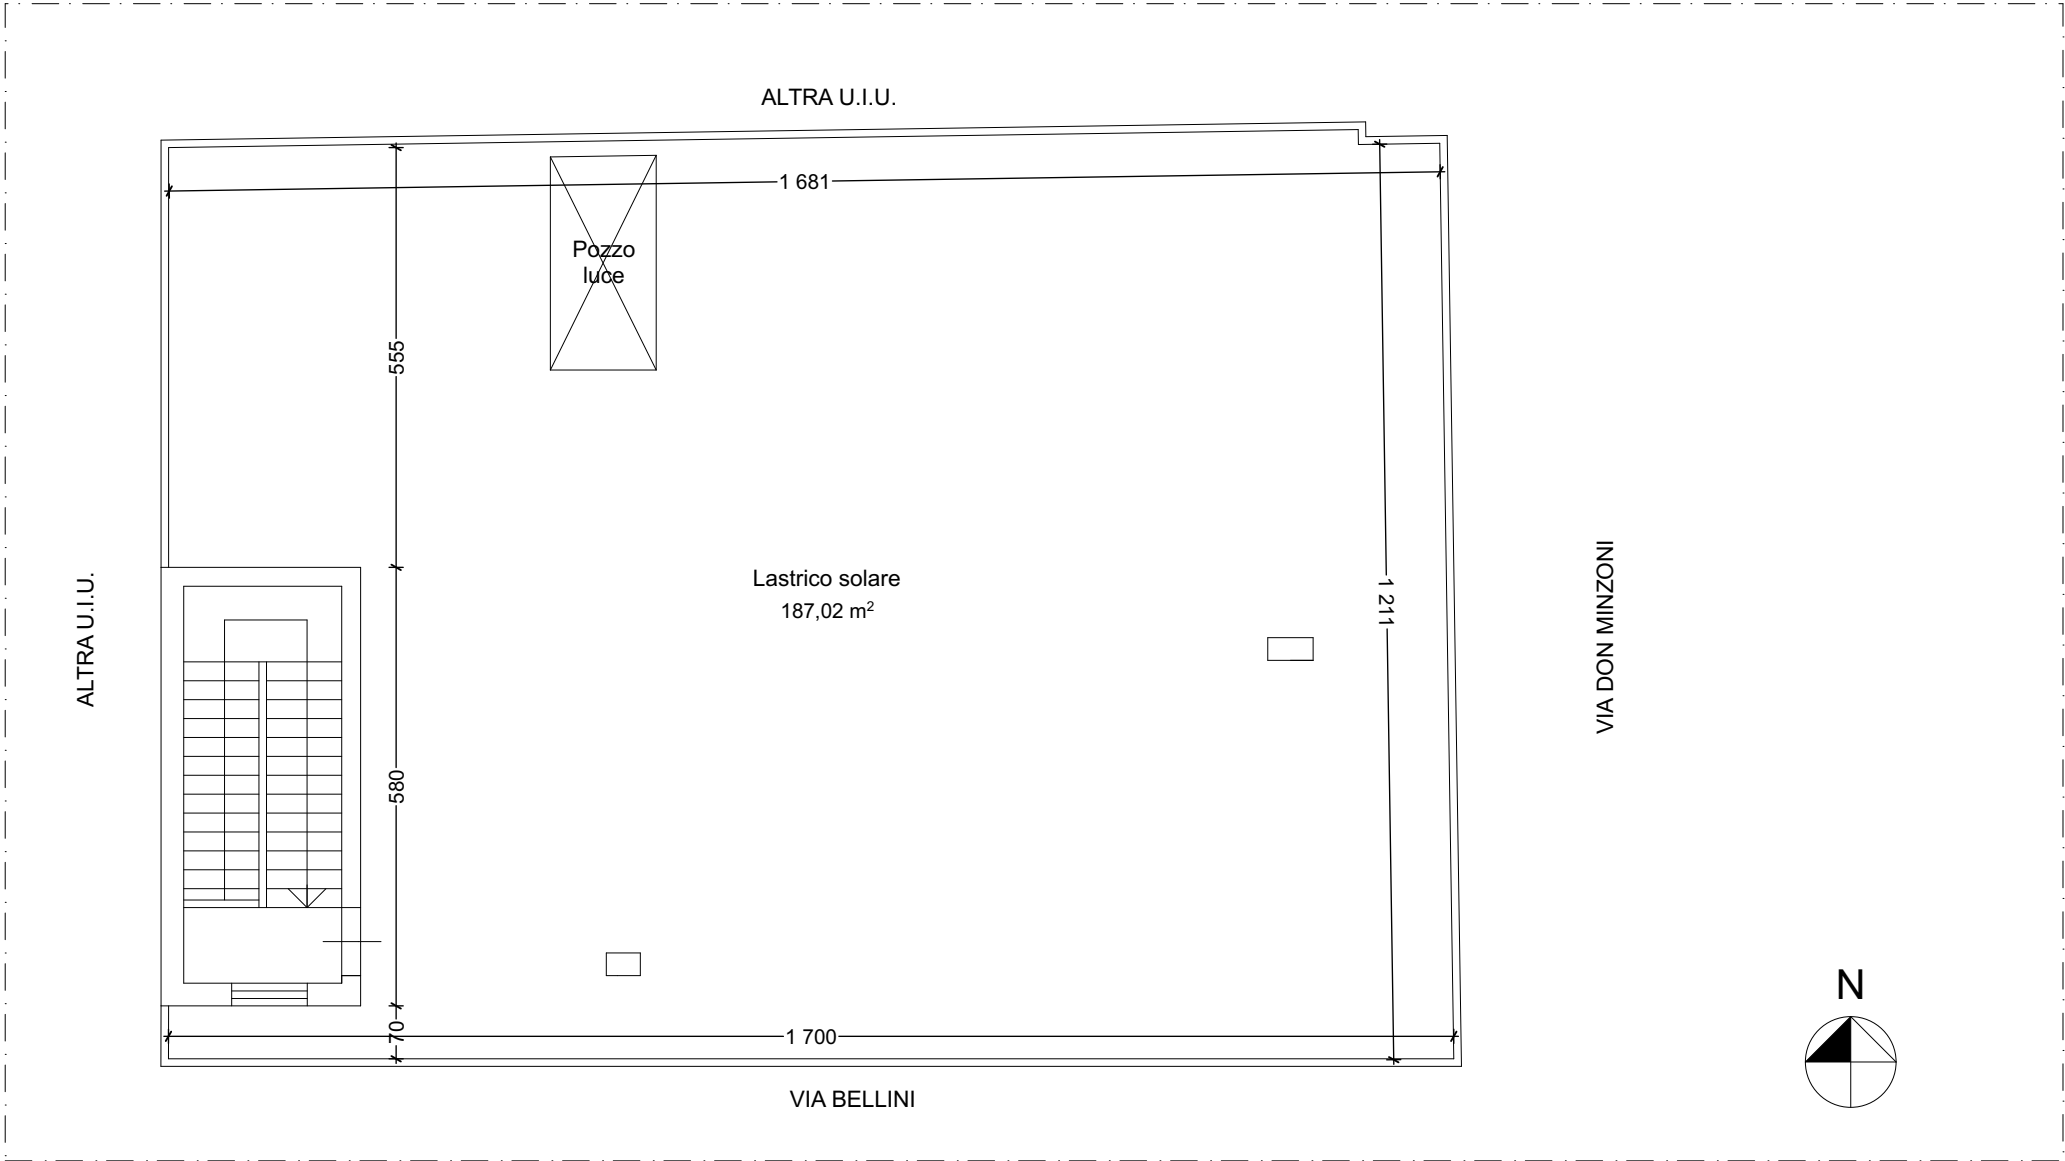


Piano Lastrico solare

1:100

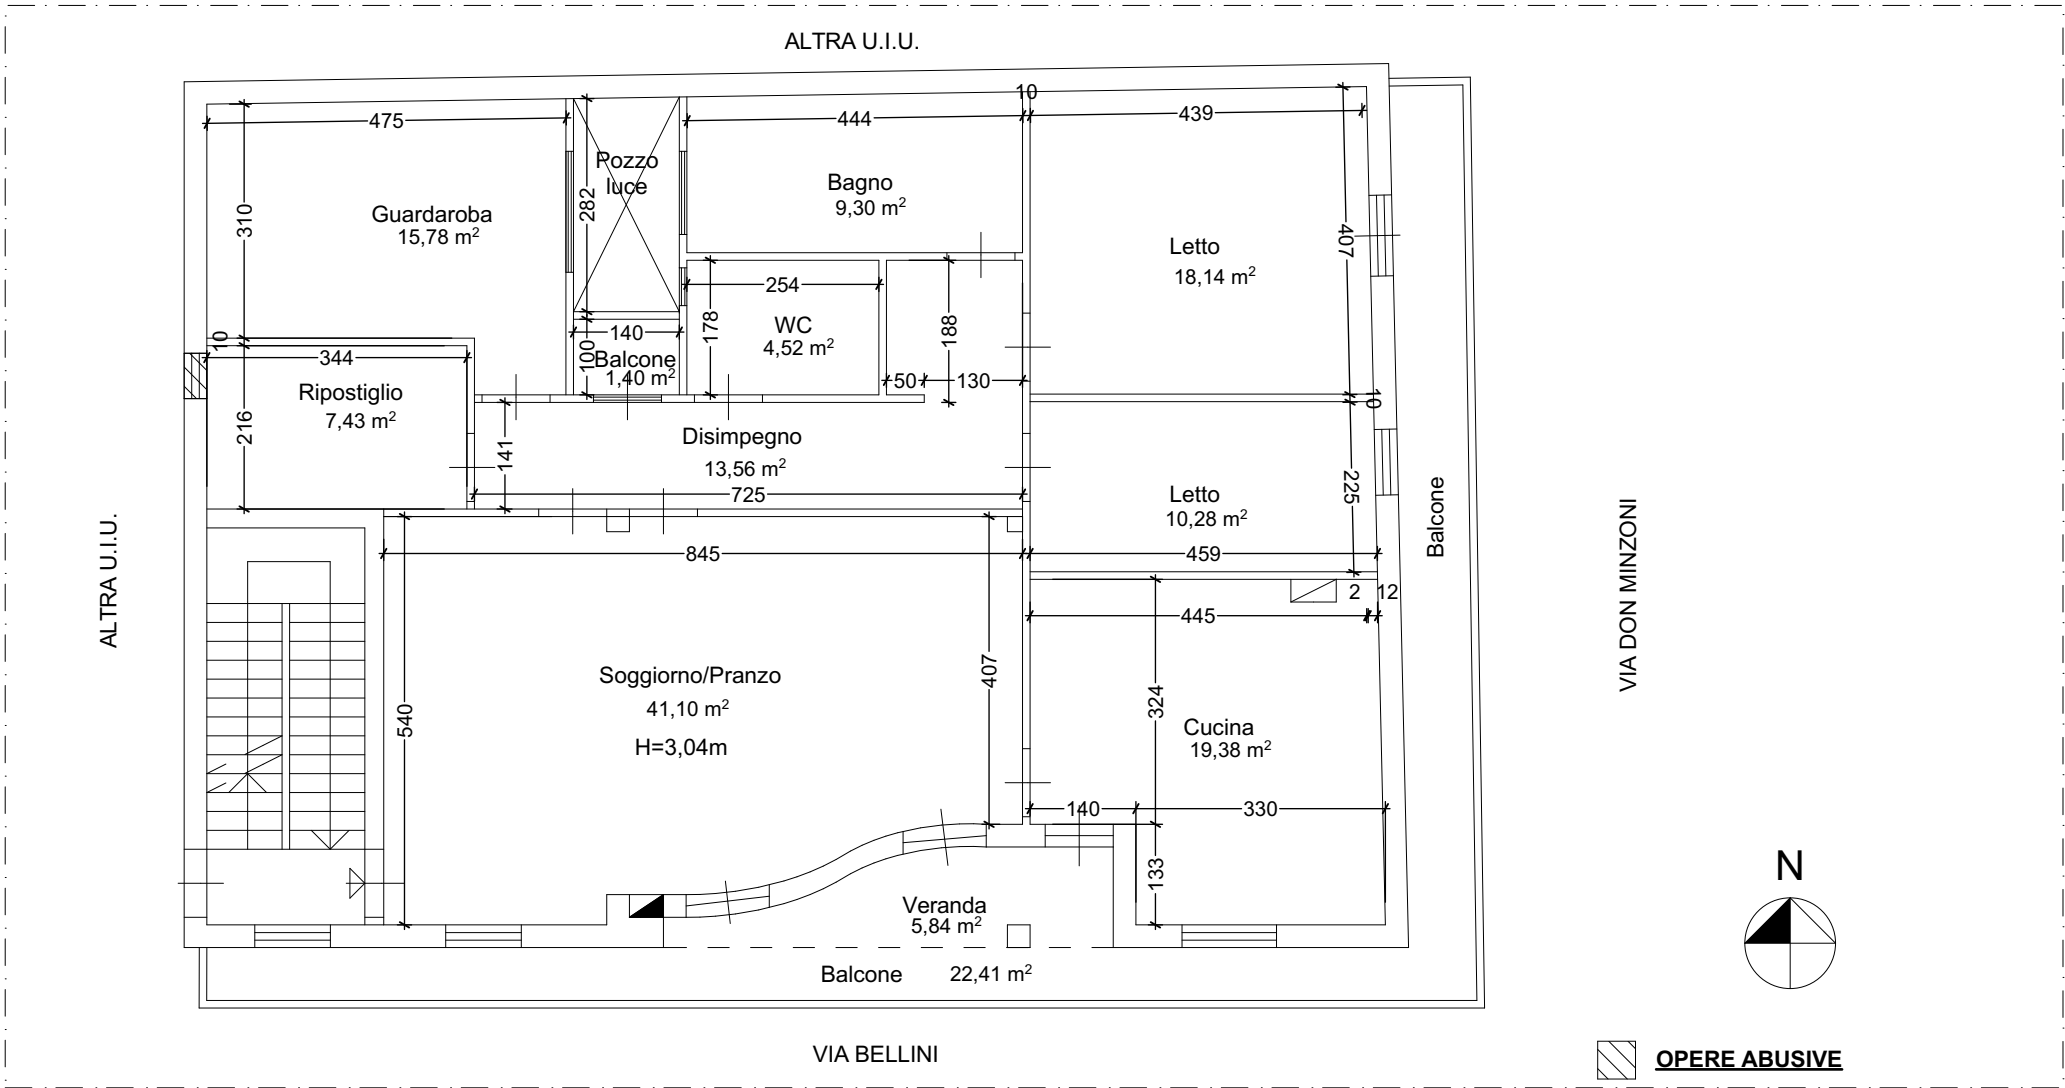

Piano Primo

1:100

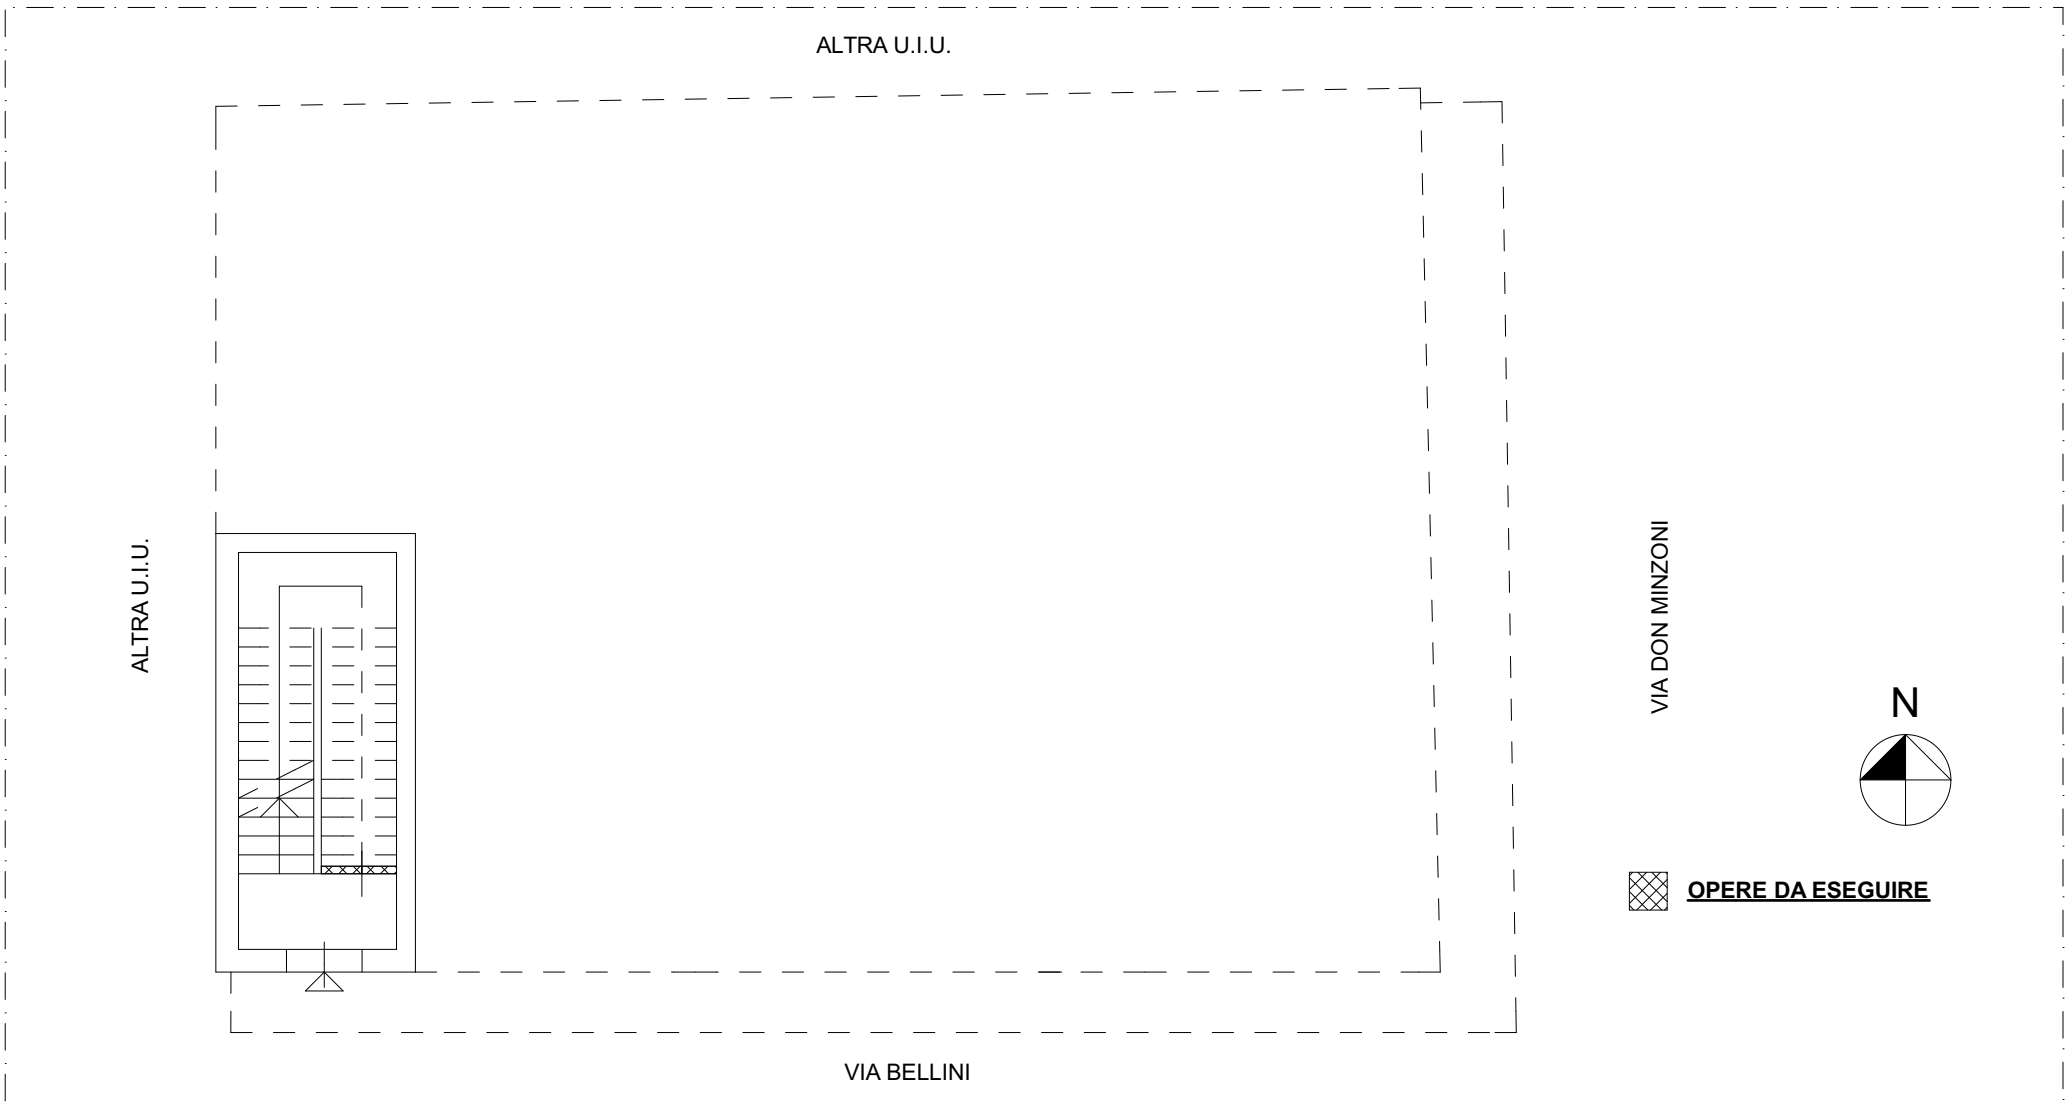

Piano Terra

1:100