


MODULARIO
F. - Cat. S. T. - 315

NUOVO CATASTO EDILIZIO

(R. DECRETO-LEGE 13 APRILE 1939, N. 652)

Planimetria dell'immobile situato nel Comune di **ARCORE** Via **MONTE BIANCO 130**
Ditta **CRESPI MARIA LUISA** (nata a Milano il 29-12-1941)
Allegata alla dichiarazione presentata all'Ufficio Tecnico Erariale di **MILANO**

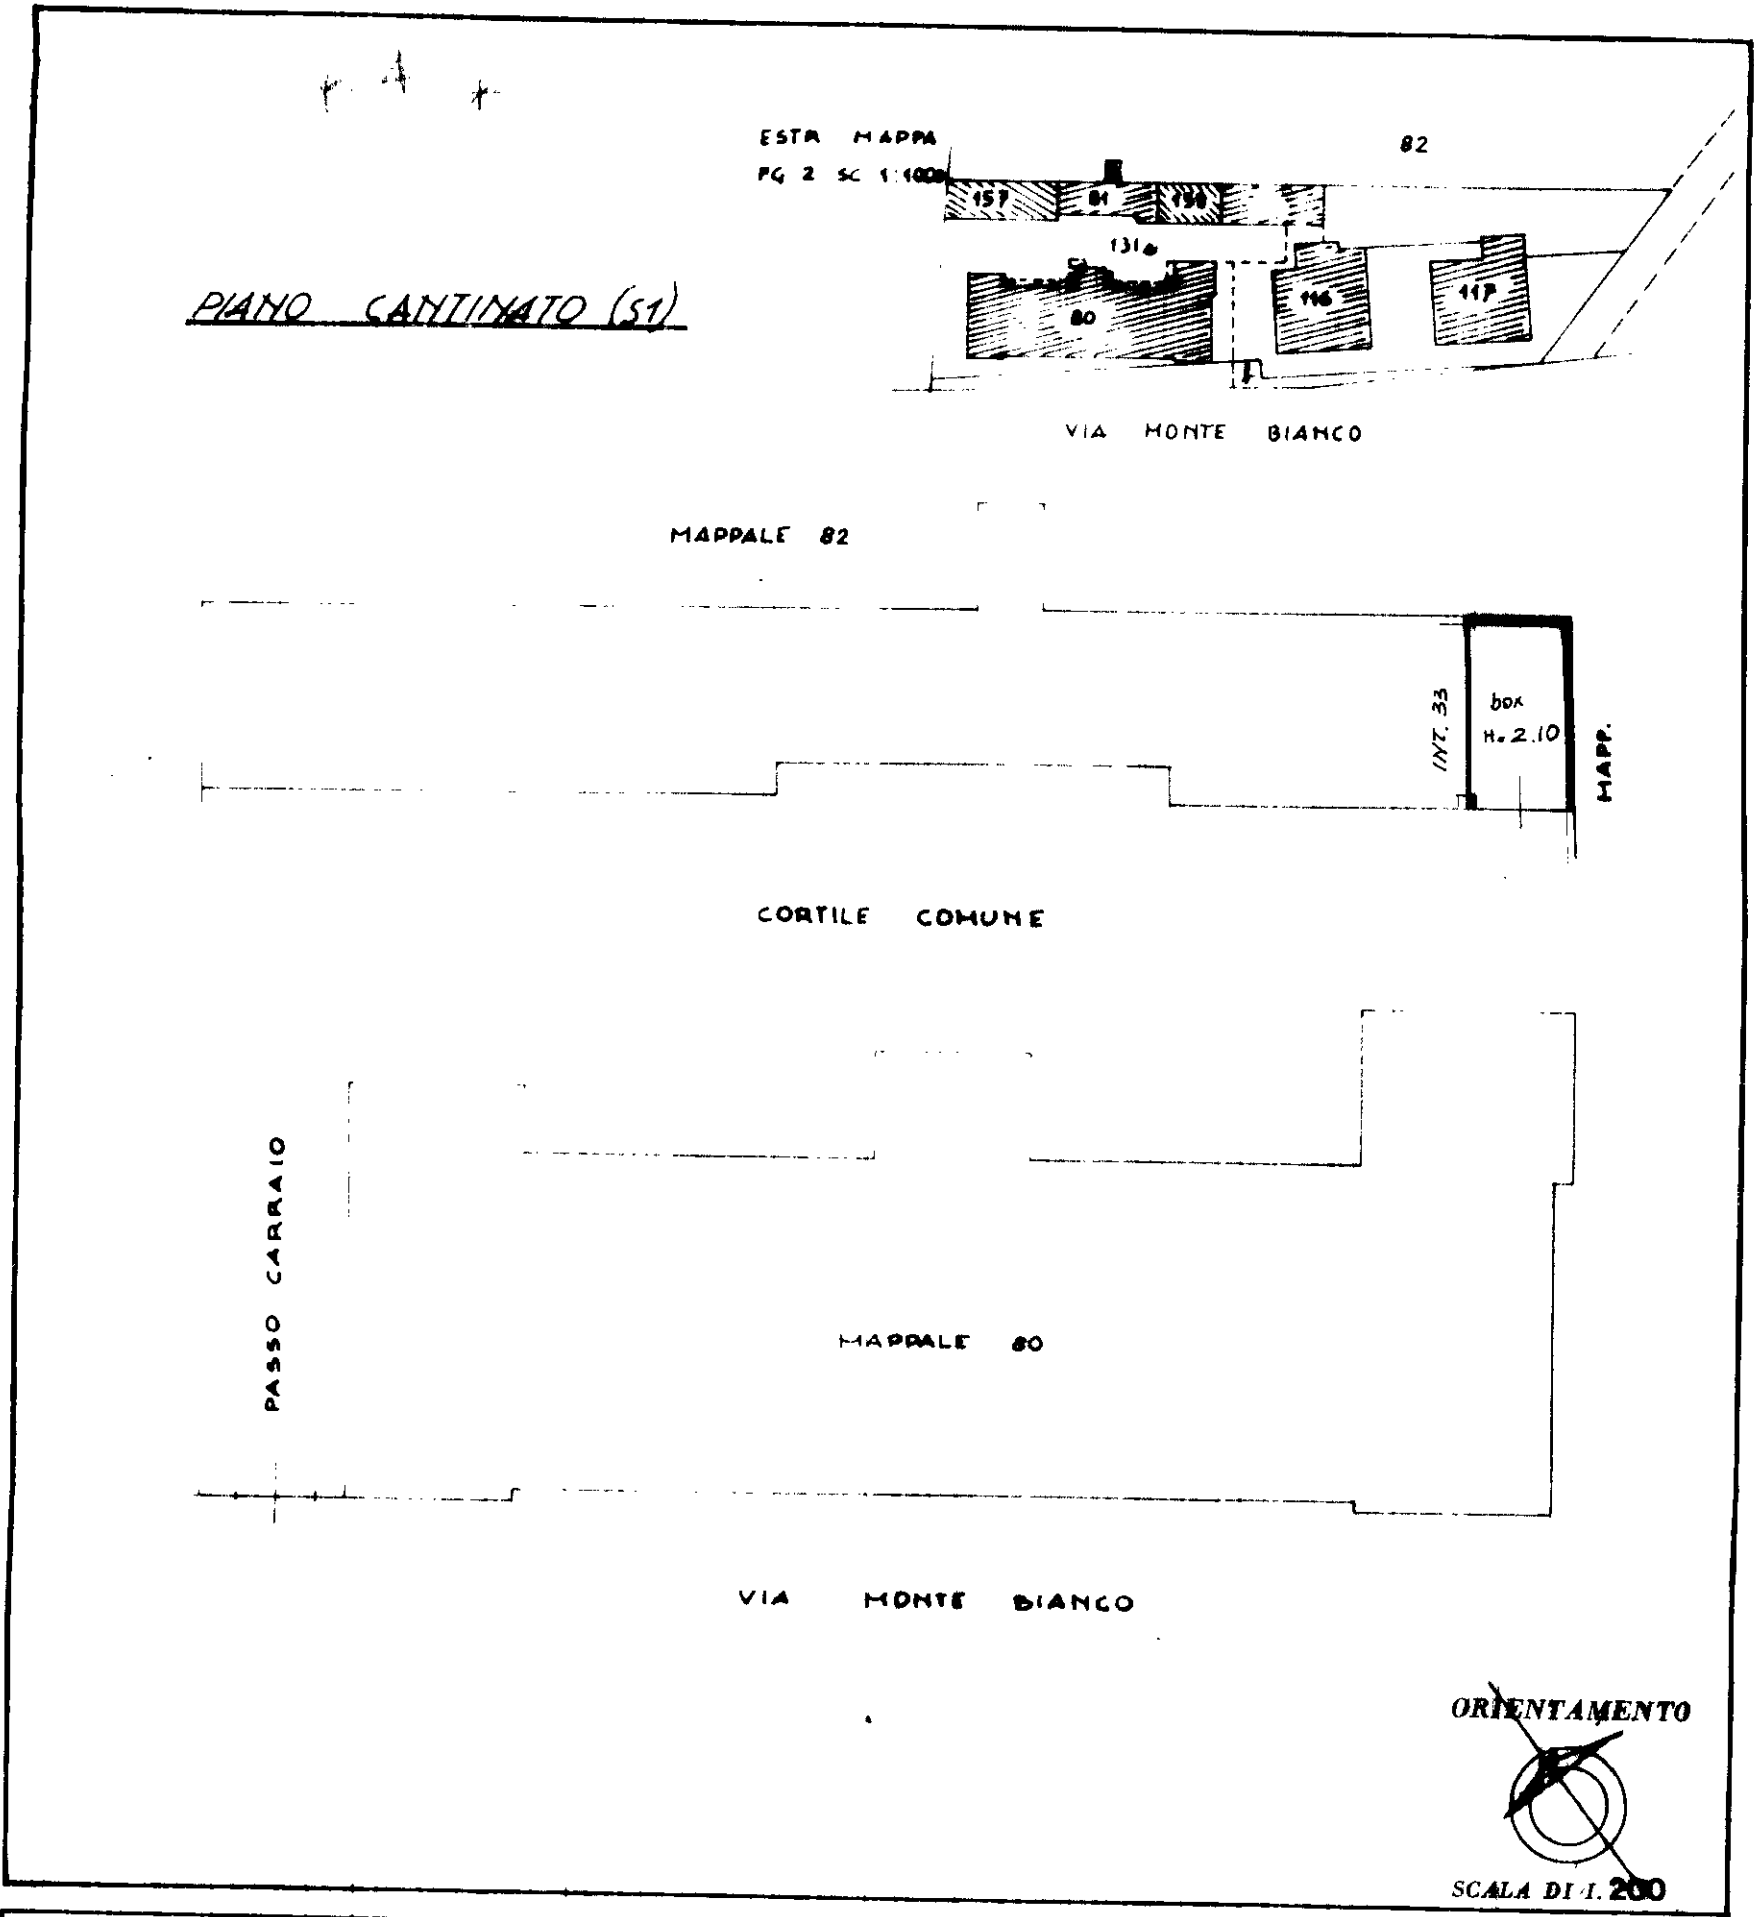

SPAZIO RISERVATO PER LE ANNOTAZIONI D'UFFICIO	
DATA	PARTITA 45
PROT. N°	FOGLIO 2
	MAPP. 158
	SUB. 701

Compilata dal **GEOMETRA**
(Titolo, nome e cognome del tecnico)
ANGELO INVER SINI
Iscritto all'Albo dei **GEOM. N. 6283**
della Provincia di **MILANO**
DATA **10-6-1986**
Firma *Angelo Inver Sini*