

CATASTO FABBRICATI
Ufficio Provinciale di
Piacenza


Dichiarazione protocollo n. PC0235473 del 08/11/2007
Planimetria di u.i.u. in Comune di Castel San Giovanni
Via Costa Rosa Creta civ. SNC

Identificativi Catastali:
Sezione:
Foglio: 24
Particella: 239
Subalterno:


Compilata da:
 Pozzoli Mauro
 Iscritto all'albo:
 Geometri
 Prov. Piacenza N. 1737

Scheda n. 1	Scala 1:200
-------------	-------------

PIANO TERRA

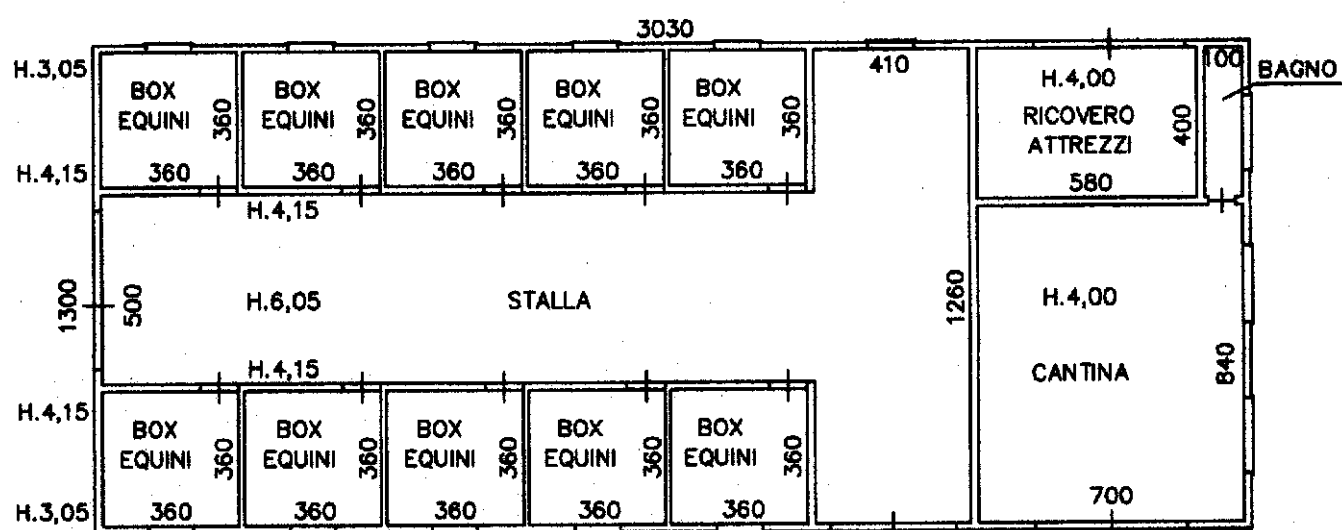

PIANO PRIMO

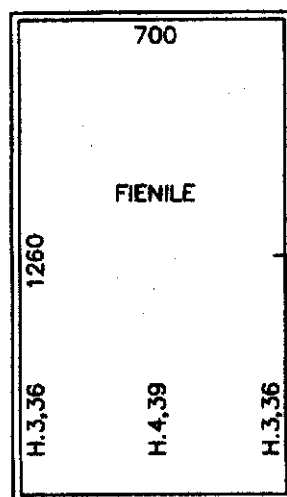

Agenzia del Territorio
CATASTO FABBRICATI
Ufficio Provinciale di
Piacenza

Dichiarazione protocollo n. PC0235468 del 08/11/2007	
Planimetria di u.i.u. in Comune di Castel San Giovanni	
Via Costa Rosa Creta civ. SNC	
Identificativi Catastali:	Compilata da:
Sezione:	Pozzoli Mauro
Foglio: 24	Iscritto all'albo:
Particella: 240	Geometri
Subalterno:	Prov. Piacenza N. 1737

Scheda n. 1 Scala 1:200

