

Agenzia del Territorio
CATASTO FABBRICATI
Ufficio Provinciale di
Salerno

Dichiarazione protocollo n. SA0037650 del 25/01/2008

Planimetria di u.i.u. in Comune di Battipaglia

Loc. Belvedere Di Sopra

civ.

Identificativi Catastali:

Sezione:

Foglio: 25

Particella: 2580

Subalterno: 32

Compilata da:

Longo Amedeo

Iscritto all'albo:

Ingegneri

Prov. Salerno


N. 1058

Scheda n. 1

Scala 1:200

PIANO PRIMO SOTTOSTRADA

h 2.70 mt

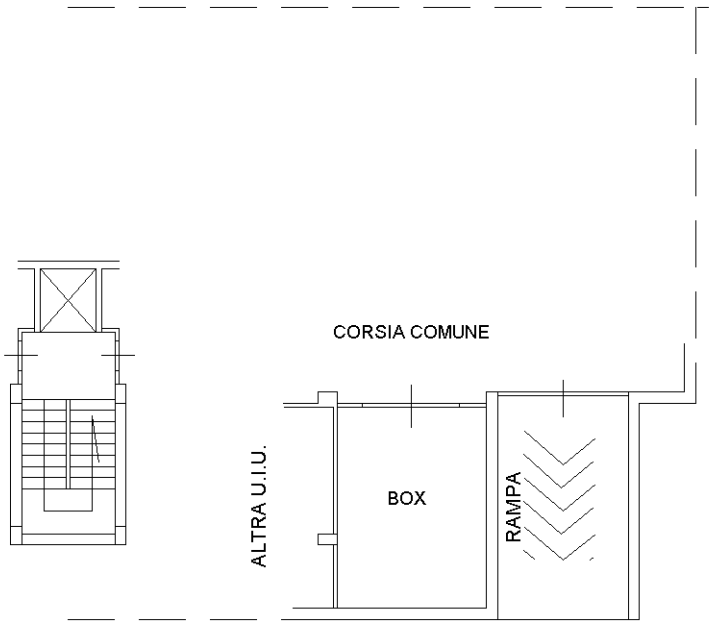

FOGLIO 25 PART.LLA 2580



Ultima planimetria in atti