

Agenzia delle Entrate
CATASTO FABBRICATI
Ufficio Provinciale di
Milano

Dichiarazione protocollo n. MI0647864 del 15/11/2016

Planimetria di u.i.u. in Comune di Legnano

Via Novara

civ. 47

Identificativi Catastali:

Sezione:

Foglio: 36

Particella: 10

Subalterno: 710

Compilata da:

Zanzottera Gianluca

Iscritto all'albo:


Geometri

Prov. Milano


N. 08677

Scheda n. 1

Scala 1:200

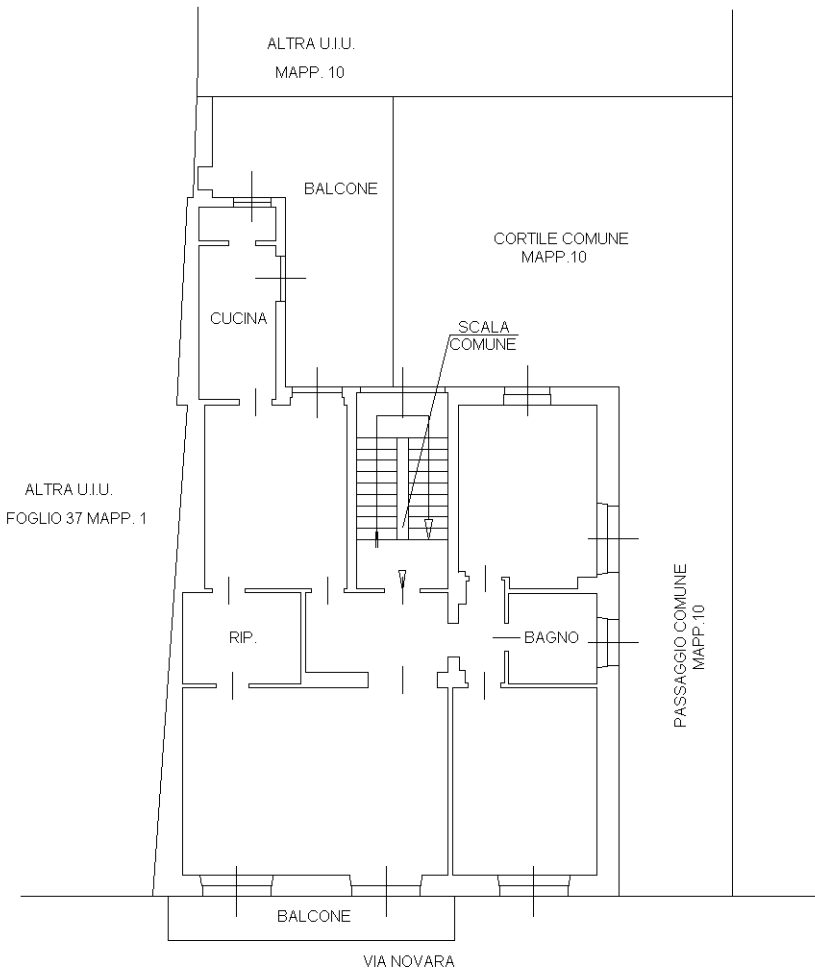

PIANO PRIMO
H. MT. 3,15

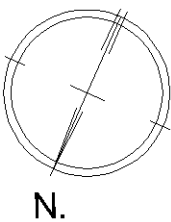

Ultima planimetria in atti