

MODULARIO
F. - Cat. S. T. - 315



MINISTERO DELLE FINANZE

DIREZIONE GENERALE DEL CATASTO E DEI SERVIZI TECNICI ERARIALI

Mod. B (Nuovo Catasto Edilizio Urbano)

Lire
20


NUOVO CATASTO EDILIZIO URBANO

(R. DECRETO-LEGGE 13 APRILE 1939, N. 659)

Planimetria dell'immobile situato nel Comune di CAMERI Via CARDUCCI 47

Dit. [redacted]


Allegata alla dichiarazione presentata all'Ufficio Tecnico Erariale di NOVARA

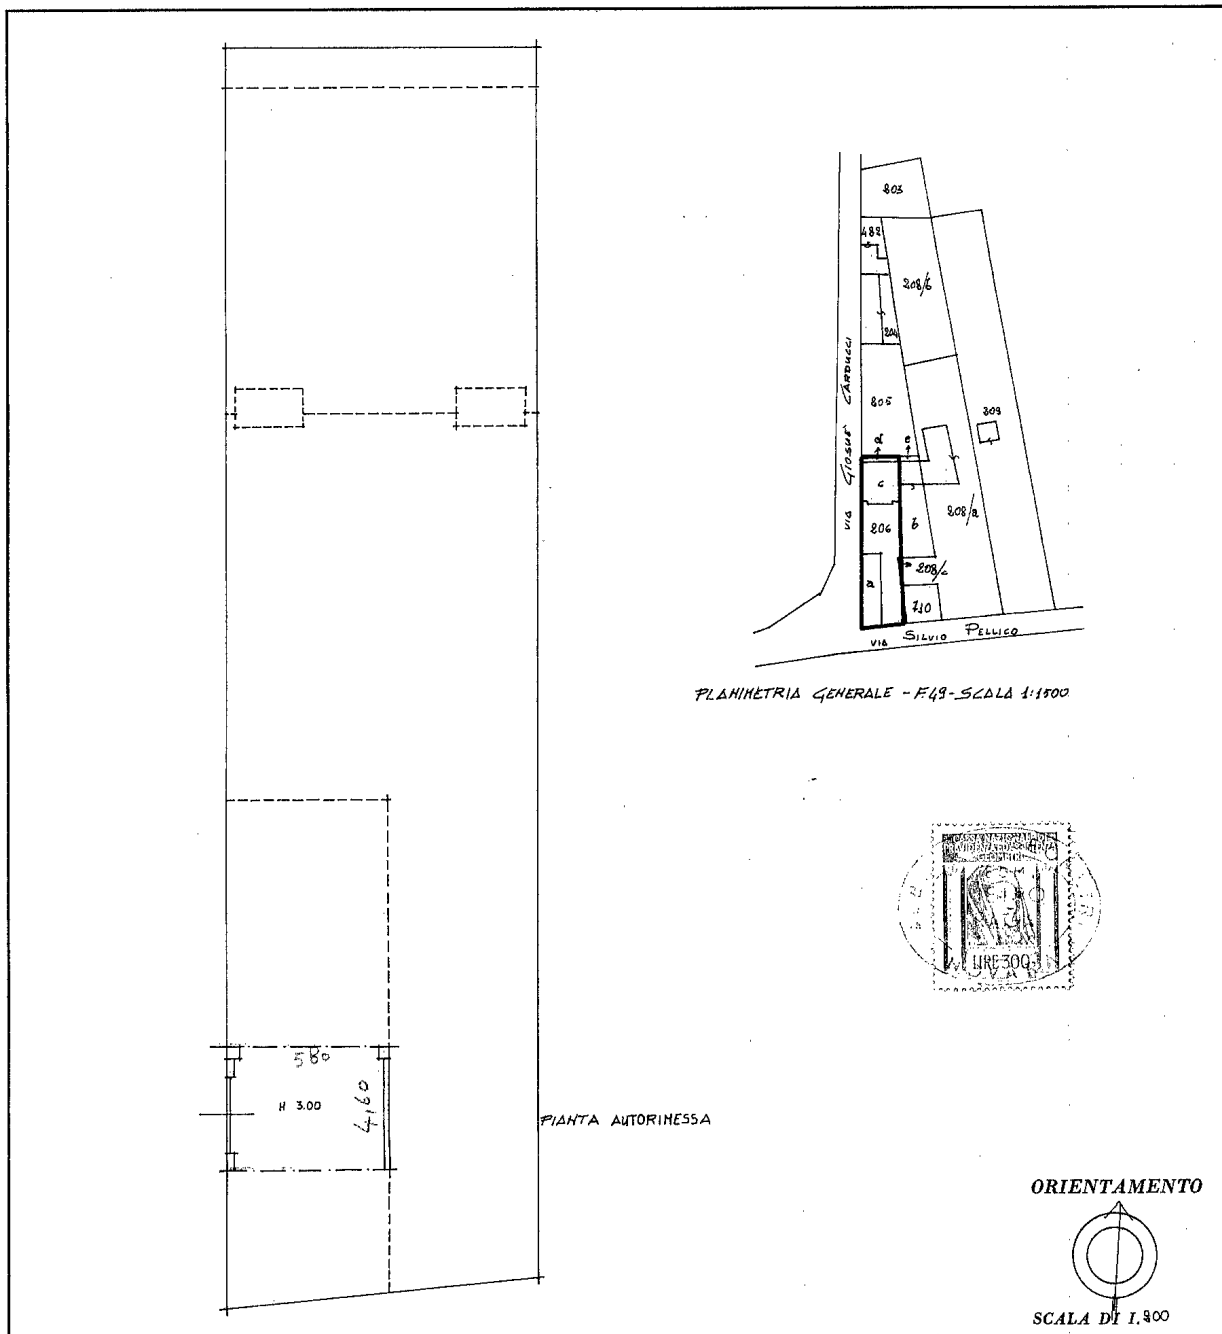

PLANIMETRIA GENERALE - F.49 - SCALA 1:1500

PIANTA AUTORINNESSA

ORIENTAMENTO

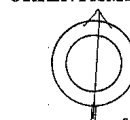

SCALA DI 1:300

SPAZIO RISERVATO PER LE ANNOTAZIONI D'UFFICIO

DATA
PROT. N°

Compilata da [redacted]
(Titolo, nome e cognome del tecnico)

Iscritto all'Albo de [redacted]
della Provincia di Novara

DATA [redacted]

Firma: [redacted]

L.P.S. - OFFICINA C.V. - ROMA