


PLANIMETRIA APPARTAMENTO
SALITA DI SAN NICOLOSIO CIV. 8 INT. 1 SC. B

PIANO SECONDO

H = 3,30 m

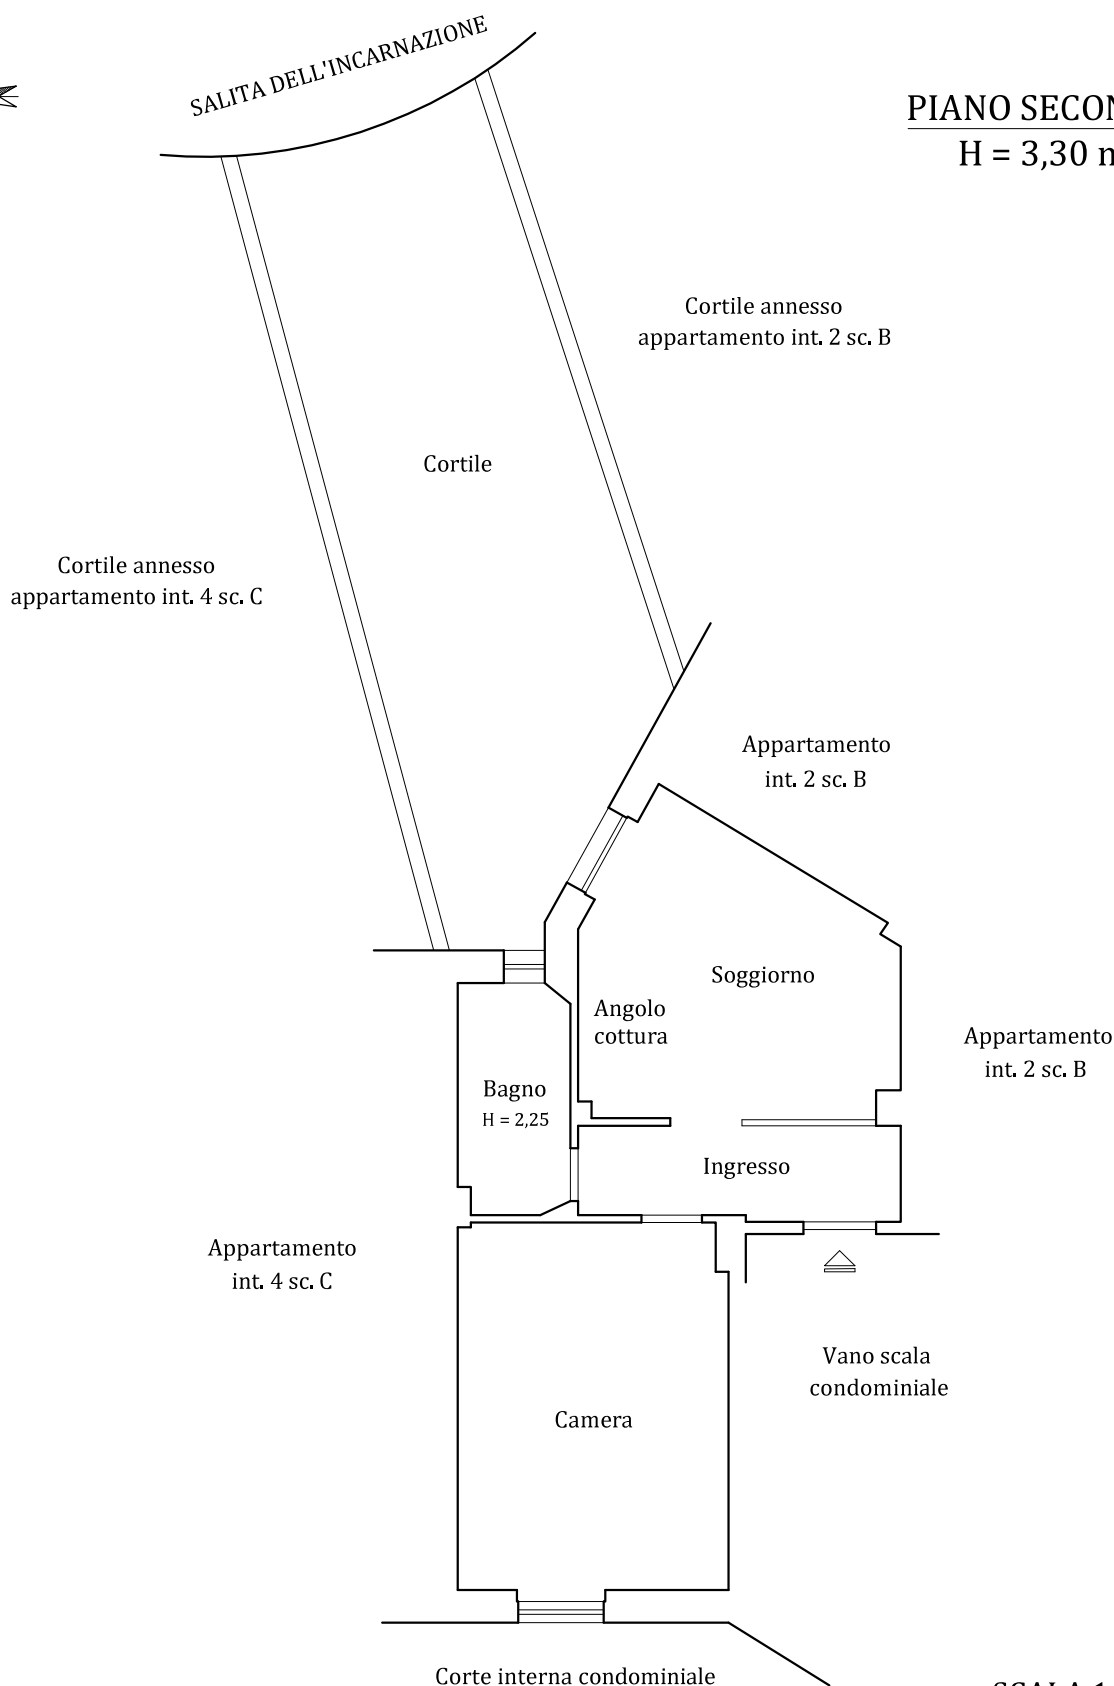

SCALA 1:100

Rilievo effettuato in data 11.11.2025

Geom. Andrea Olita - Via Finocchiaro Aprile civ. 31 int. 4 sc. A - 16129 Genova