

E. I. n° 12/2021
G. Dott.ssa Bolzoni Roberta
Tribunale di Pordenone

ALLEGATO 17 ALLA C.T.U.
Planimetrie catastali ed elaborato planimetrico

ELABORATO PLANIMETRICOCompilato da:
Fregonese RenzoIscritto all'albo:
Geometri

Prov. Pordenone

N. 00858

**Agenzia delle Entrate
CATASTO FABBRICATI
Ufficio Provinciale di
Venezia**

Comune di Concordia Sagittaria

Sezione: Foglio: 1

Particella: 1332

Protocollo n.



del


Tipo Mappale n. 99210

del 05/07/2022


Dimostrazione grafica dei subalterni

Scala 1 : 500

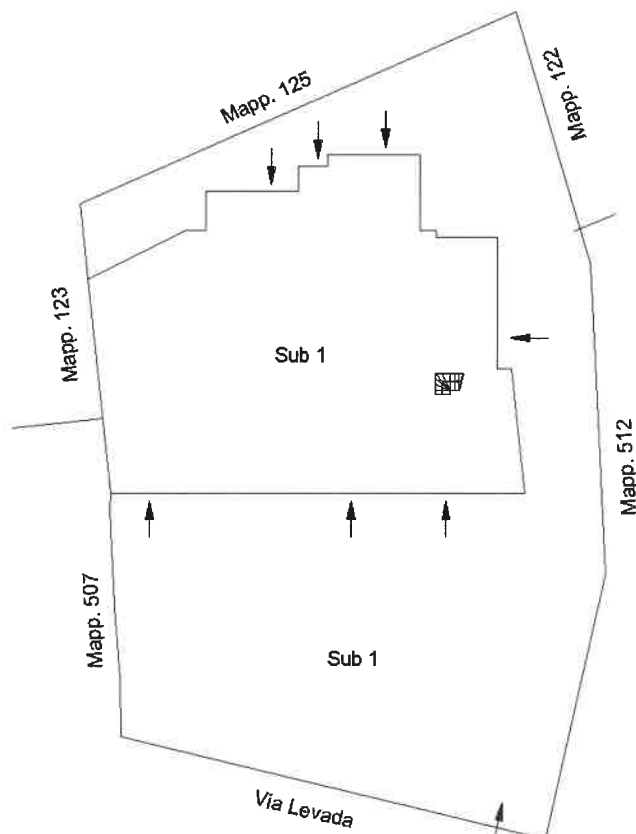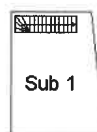PIANTA PIANO TERRAPIANTA PIANO PRIMO

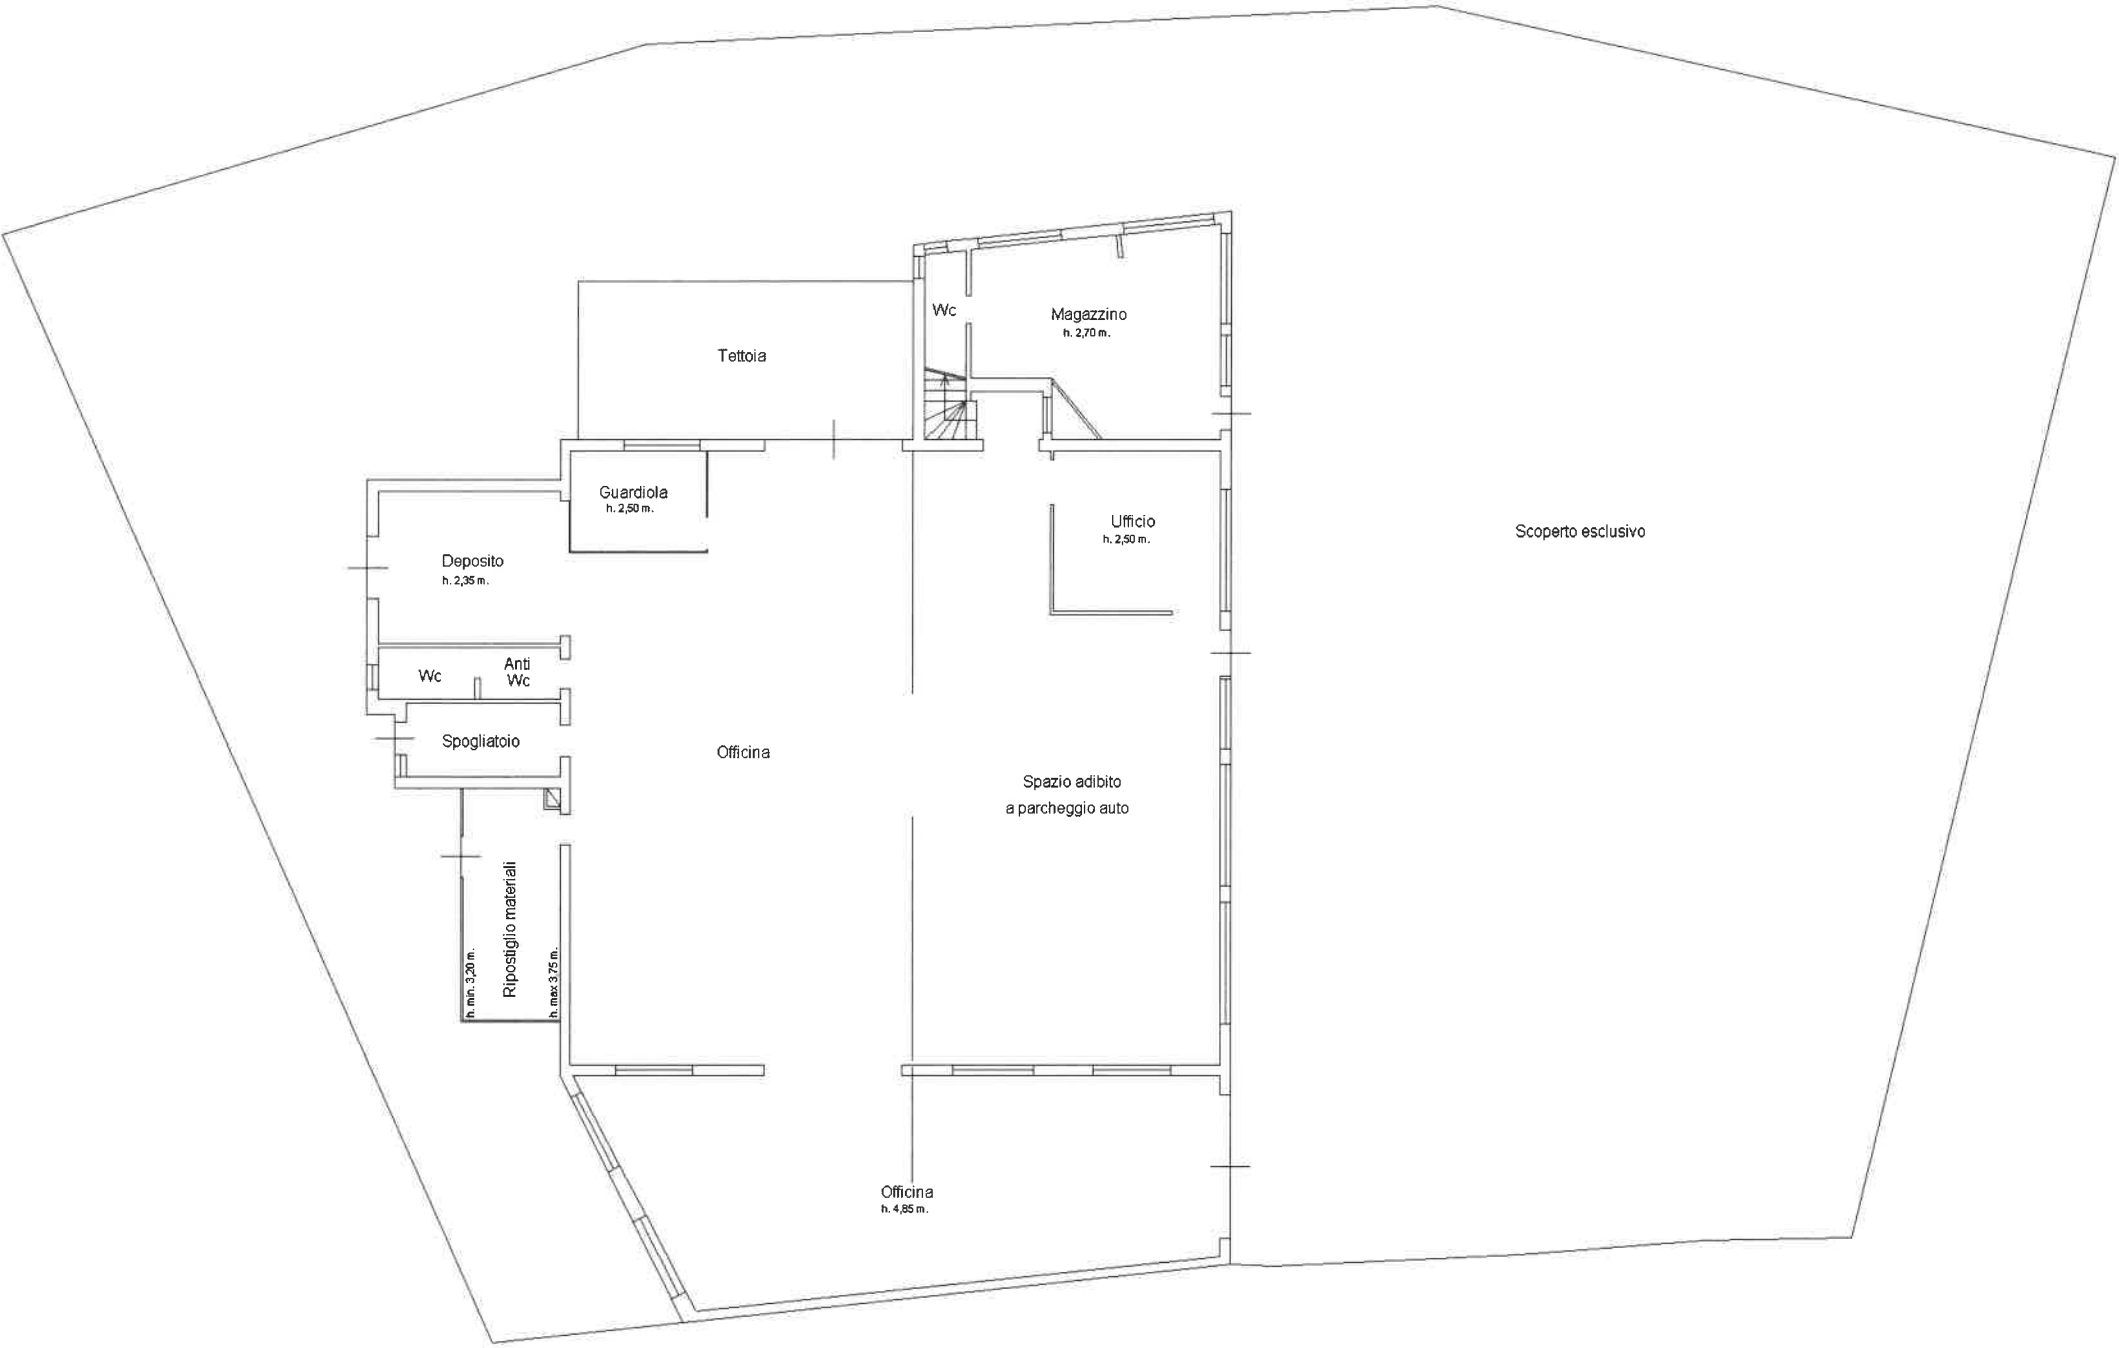

PIANTA PIANO TERRA
h. 5,05 m.

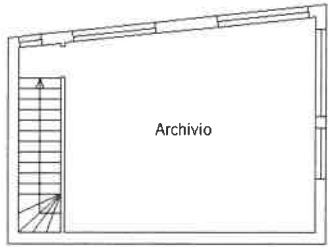

PIANTA PIANO PRIMO
h. 2,60 m.