

Agenzia del Territorio
CATASTO FABBRICATI
Ufficio Provinciale di
Padova

Dichiarazione protocollo n. 000335556 del 25/11/2002

Planimetria di u.i.u. in Comune di Trebaseleghe

Rio San Martino

civ. 117

Identificativi Catastali:

Sezione:

Foglio: 12

Particella: 520

Subalterno: 2

Compilata da:
Vian Denis

Iscritto all'albo:
Geometri

Prov. Venezia


N. 1714

Scheda n. 1


Scala 1:200



PIANO INTERRATO
2.05

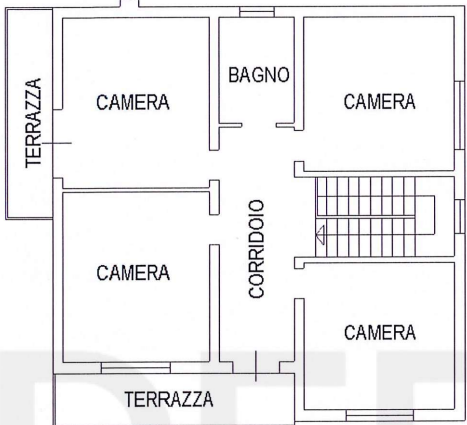

PIANO TERRA
2.80

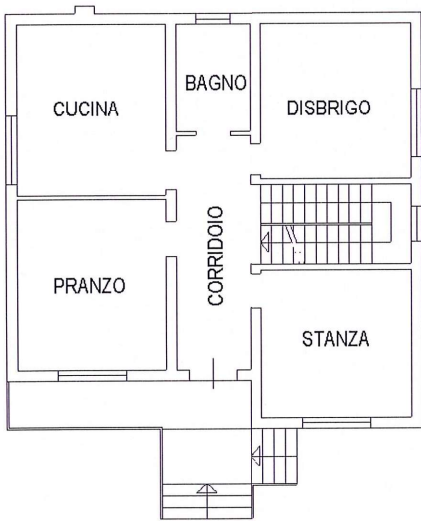

PIANO PRIMO
H= 2.80



Ultima planimetria in atti

Agenzia del Territorio
CATASTO FABBRICATI
Ufficio Provinciale di
Padova

Dichiarazione protocollo n. 000335556 del 25/11/2002

Planimetria di u.i.u. in Comune di Trebaseleghe

Rio San Martino

civ. 117

Identificativi Catastali:

Sezione:

Foglio: 12

Particella: 520

Subalterno: 3

Compilata da:

Vian Denis

Iscritto all'albo:


Geometri

Prov. Venezia

N. 1714

Scheda n. 1

Scala 1:200

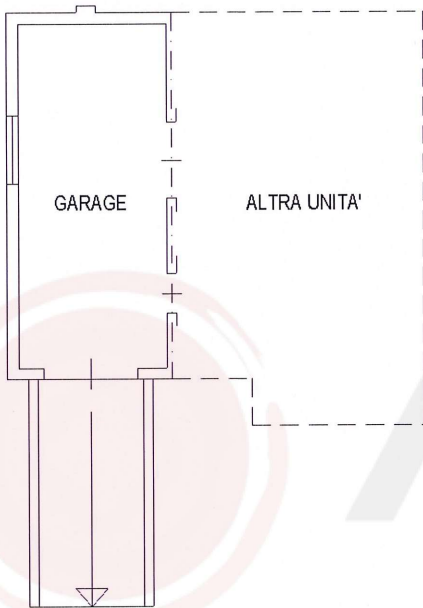

PIANO INTERRATO
H= 2.05

NORD

