

STUDIO TECNICO
ING. PAOLO SAVOIA
C.so Giuseppe Garibaldi, 66,
Pordenone (PN)

COMUNE DI AVIANO (PN)
RILIEVO DELLO STATO DEI LUOGHI
ESECUZIONE IMMOBILIARE N. 95/2025 E.I. TRIB. PORDENONE

COMMITTENTE: Tribunale di Pordenone


UBICAZIONE: Via Dante Alighieri, 11

C.F. SEZ. A FOGLIO 47 MAPPALE 929 SUBALTERNO 9
C.F. SEZ. A FOGLIO 47 MAPPALE 929 SUBALTERNO 24


TAVOLA

1

DATA DICEMBRE 2025

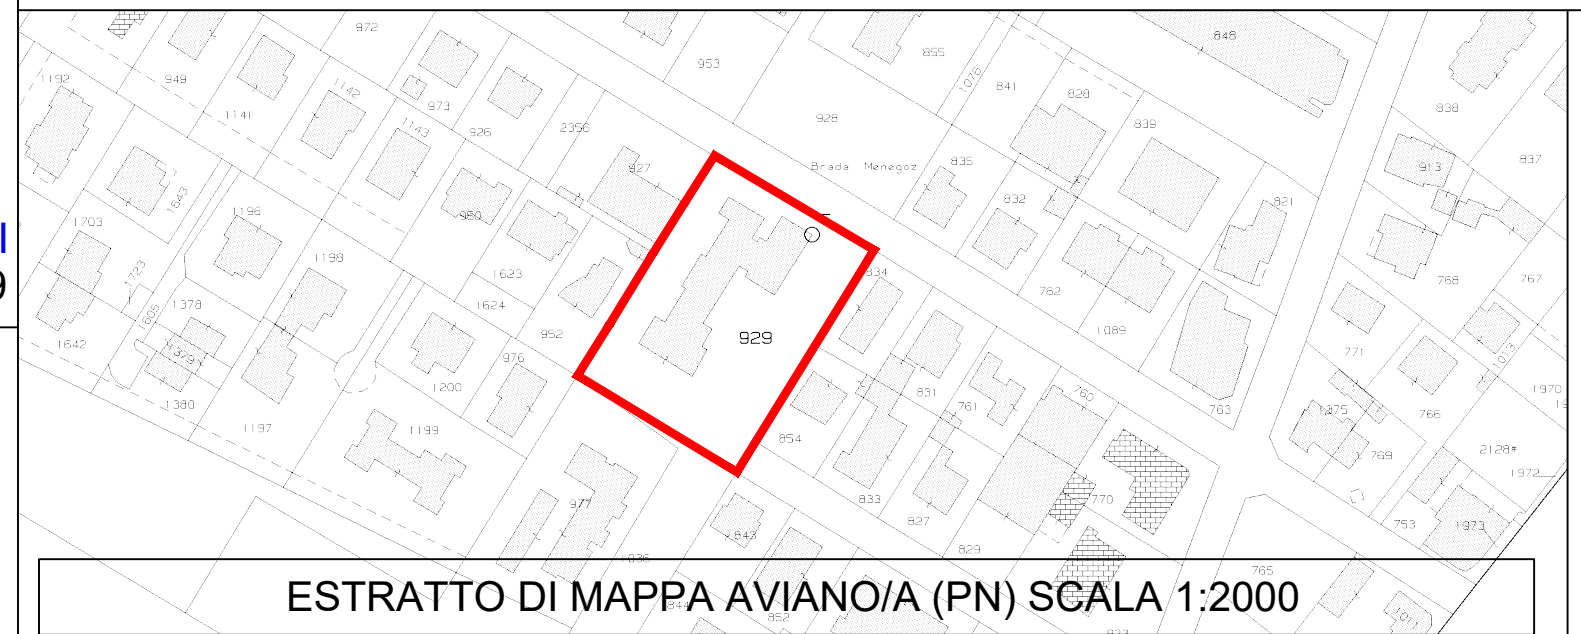


ESTRATTO DI MAPPA AVIANO/A (PN) SCALA 1:2000

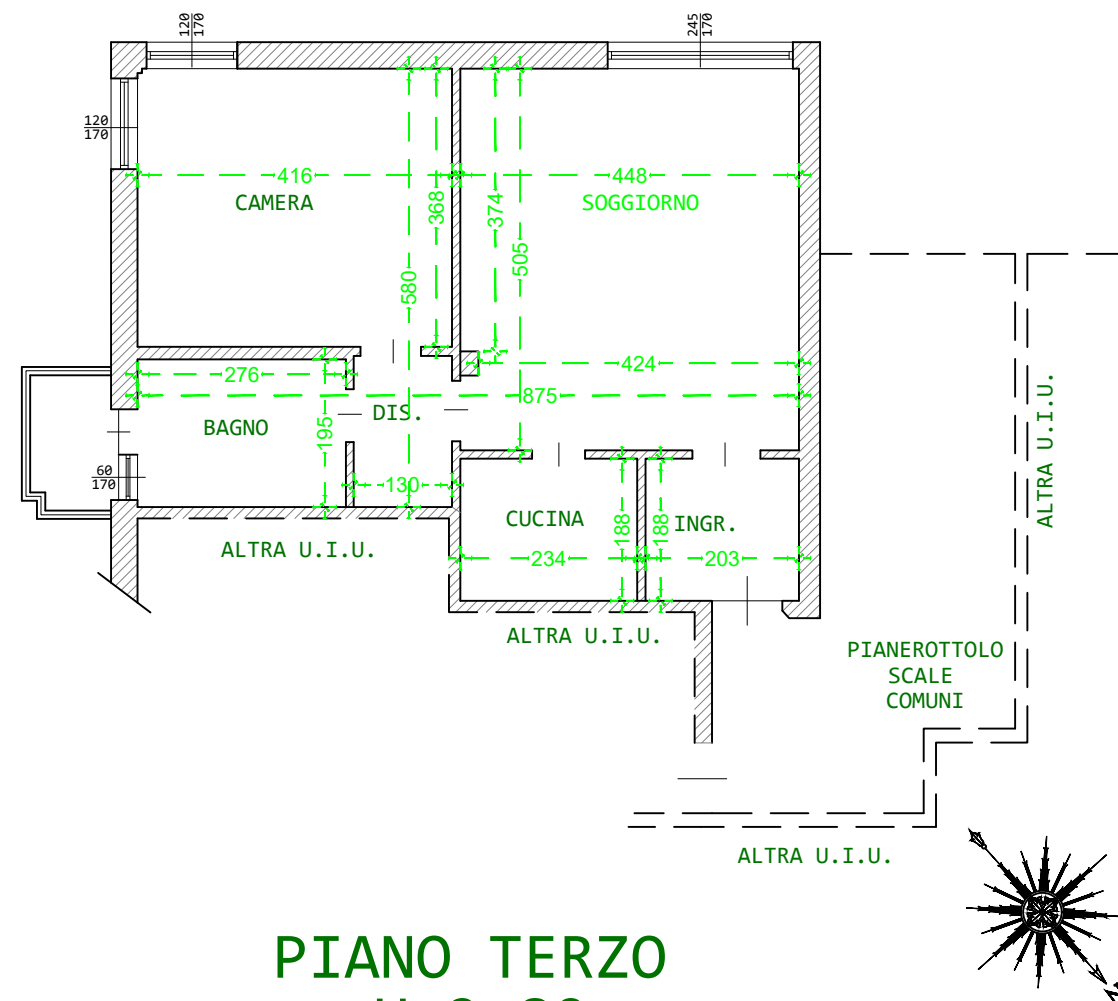


PIANO TERZO
H=2,80

STATO DEI LUOGHI
scala 1:100 - SUB. 9

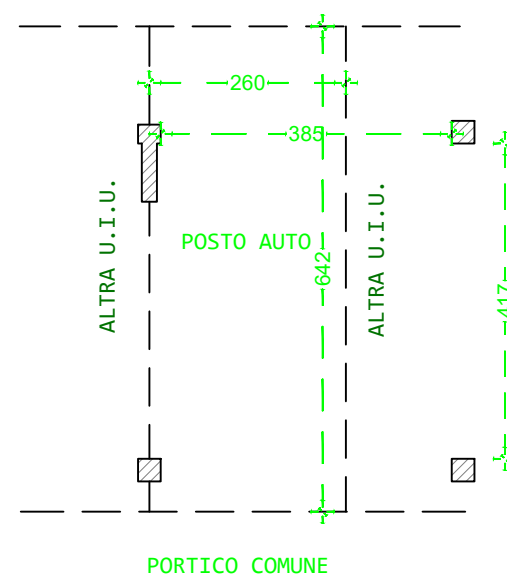

PIANO TERRA
H=2,20

STATO DEI LUOGHI
scala 1:100 - SUB. 24

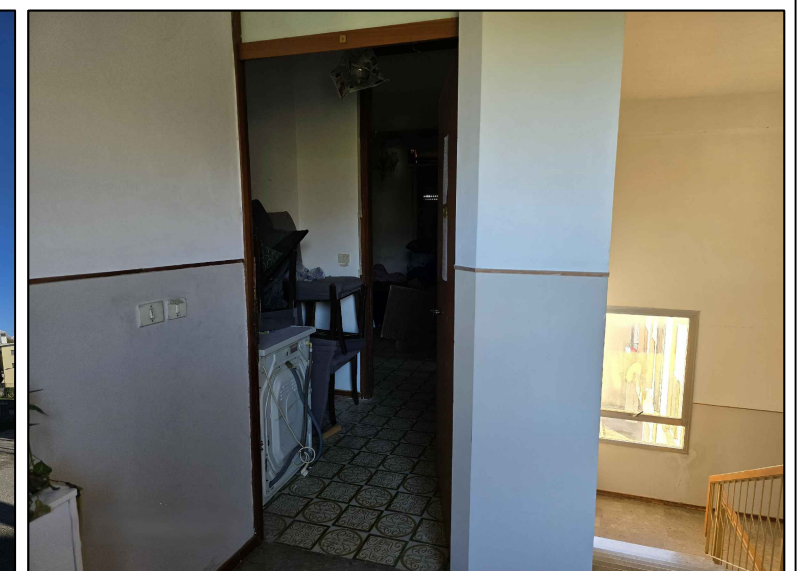

Vis. tel.



Comune: (PN) AVIANO/A	Scala originale: 1:2000	16-Ott-2025 9:51:10
Foglio: 47	Dimensione cornice: 534.000 x 378.000 m.	Protocollo pratica T28152/2025

N=-4900

 $E = -2000$

1 Particella: 929

MODULARIO
F. - Cat. S. T. - 315



MINISTERO DELLE FINANZE
DIREZIONE GENERALE DEL CATASTO E DEI SERVIZI TECNICI ERARIALI

MOD. B (Nuovo Catasto Edilizio Urbano)

Lire
20

NUOVO CATASTO EDILIZIO URBANO


(R. DECRETO-LEGGE 13 APRILE 1939, N. 652)


Planimetria dell'immobile situato nel Comune di AVIANO Via Dante

Ditta [REDACTED]

Allegata alla dichiarazione presentata all'Ufficio Tecnico Erariale di UTE PORDEHONE
I - 0681503

COMUNE DI AVIANO
Foglio 47 n. 929 sub 9

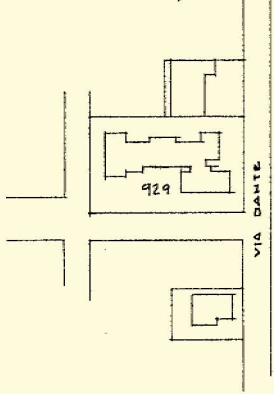

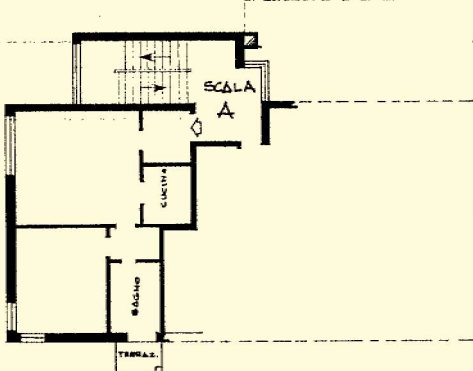

SCALA A

CUCINA

BAGNO

TERRAZ.

PIANO 3° h = 2.80

ORIENTAMENTO



SCALA DI 1:200

SPAZIO RISERVATO PER LE ANNOTAZIONI D'UFFICIO

DATA 20 NOV 1971

PROT. N° 3222/3

Compilata dal Ing. Alessandro Tedeschi
(Titolo, nome e cognome del tecnico)

Iscritto all'Albo degli Ing.

della Provincia di PORDEHONE

DATA 20-10-71

Firma: Alessandro Tedeschi

Ultima planimetria in atti ISTITUTO POLIGRAFICO DELLO STATO

Data presentazione: 20/11/1971 - Data: 16/10/2025 - n. T33157 - Richiedente: SVAPLA62S19G888A
Totale schede: 1 - Formato di acquisizione: fuori standard (250X377) - Formato stampa richiesto: A4(210x297)

Catasto dei Fabbricati - Situazione al 16/10/2025 - Comune di AVIANO(A516) - < Sez. urbana A - Foglio 47 - Particella 929 - Subalterno 9 >
VIA DANTE ALIGHIERI n. 11 Piano 3

MODULARIO
P. - Cat. S. T. - 311



Mon. B (Nuovo Catasto Edilizio Urbano)

MINISTERO DELLE FINANZE
DIREZIONE GENERALE DEL CATASTO E DEI SERVIZI TECNICI ERARIALI

Lire
20

NUOVO CATASTO EDILIZIO URBANO


(R. DECRETO-LEGGE 13 APRILE 1939, N. 652)

Planimetria dell'immobile situato nel Comune di AVIANO Via Dante

Ditta

Allegata alla dichiarazione presentata all'Ufficio Tecnico Erariale di - UTE PORDENONE -
I.0709660

COMUNE DI AVIANO
Foglio 47 n° 929 SUB 24

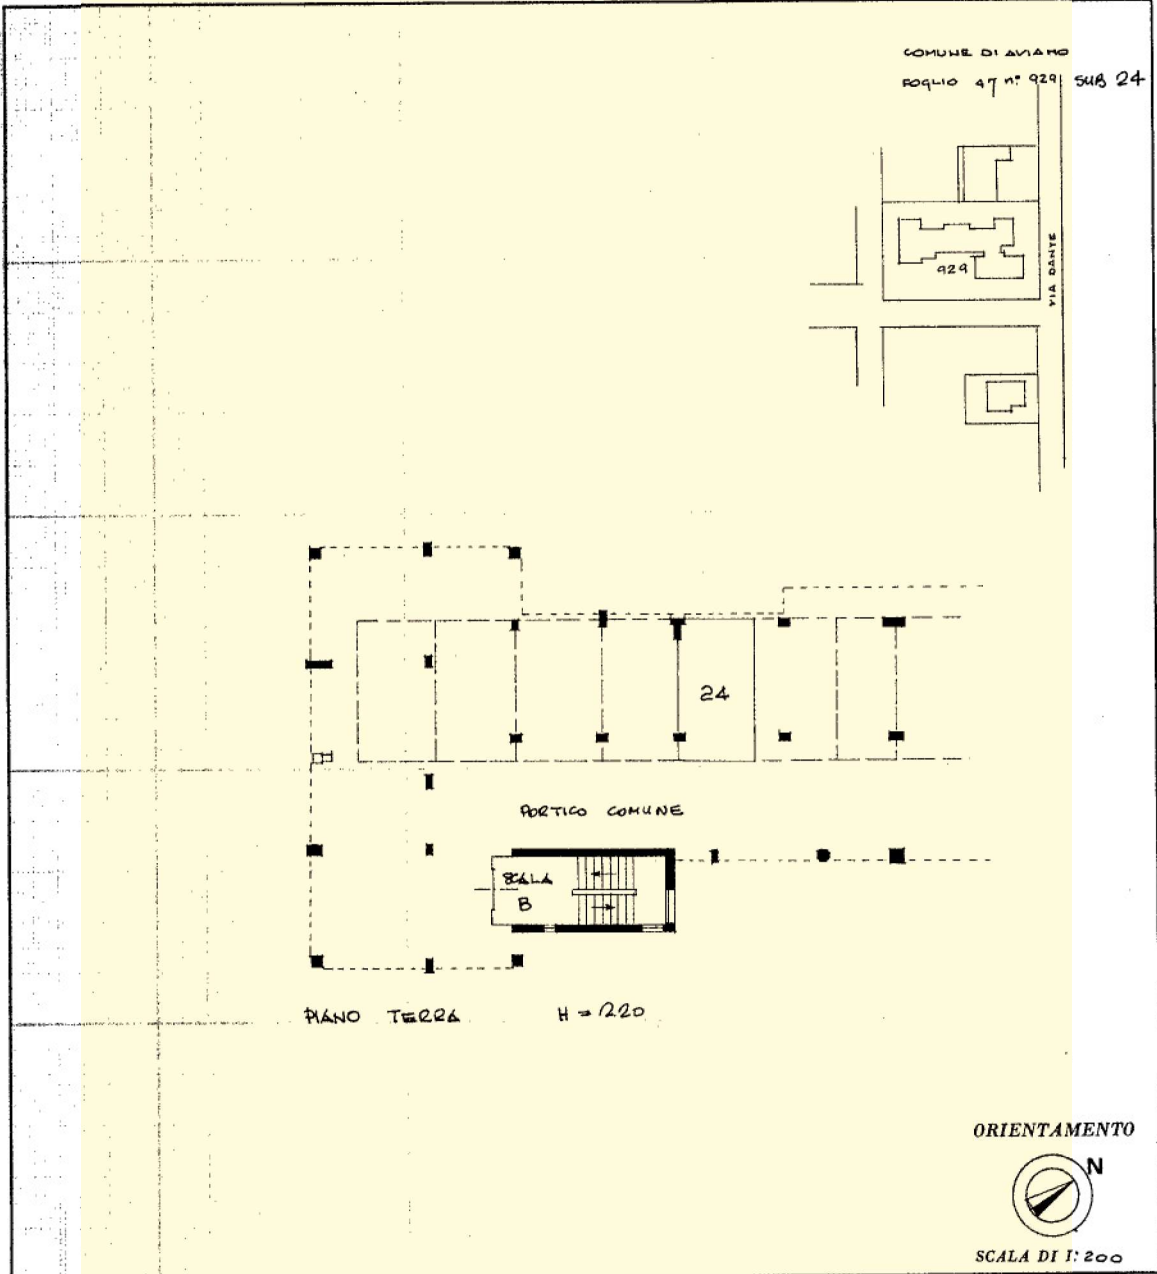

PIANO TERRA H = 220

ORIENTAMENTO
N
SCALA DI 1:200

SPAZIO RISERVATO PER LE ANNOTAZIONI D'UFFICIO

DATA 28.10.1971
PROT. N° 5285/71

Compilata dal
(Titolo, nome e cognome del tecnico)

Iscritto all'Albo degli Ing.
della Provincia di PORDENONE

DATA 20.10.1971

Firma: Federico Bencini

Ultima planimetria in atti