

Agenzia delle Entrate
CATASTO FABBRICATI
Ufficio Provinciale di
Macerata

Dichiarazione protocollo n. MC0104177del 28/10/2022

Comune di Macerata

Via Giuseppe Garibaldi

civ. 37

Identificativi Catastali:

Sezione:

Foglio: 67

Particella: 19

Subalterno: 22

Compilata da:

Taccari Luciano

Iscritto all'albo:
Geometri




Prov. Macerata

N. 1203

Planimetria

Scheda n. 1

Scala 1:200

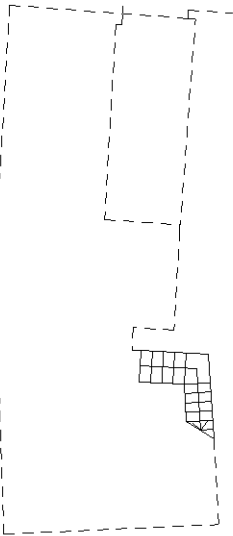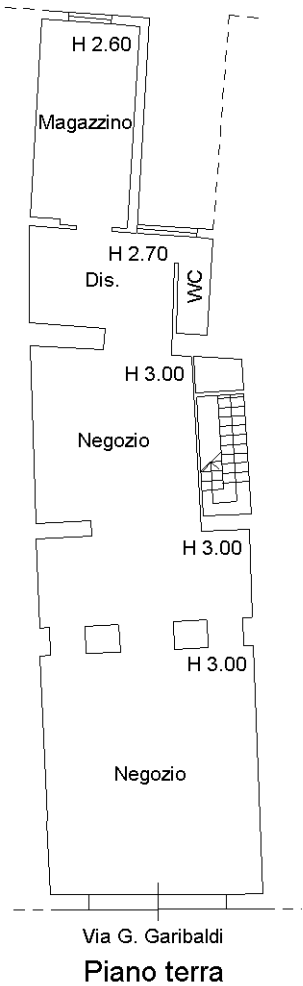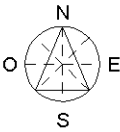

Piano primo seminterrato

Ultima planimetria in atti

Agenzia delle Entrate
CATASTO FABBRICATI
Ufficio Provinciale di
Macerata

Dichiarazione protocollo n. MC0104177del 28/10/2022

Comune di Macerata

Vicolo Gaspare Torri

civ. SNC

Identificativi Catastali:

Sezione:

Foglio: 67

Particella: 19

Subalterno: 23

Compilata da:

Taccari Luciano

Iscritto all'albo:
Geometri



Prov. Macerata

N. 1203

Planimetria

Scheda n. 1

Scala 1:200

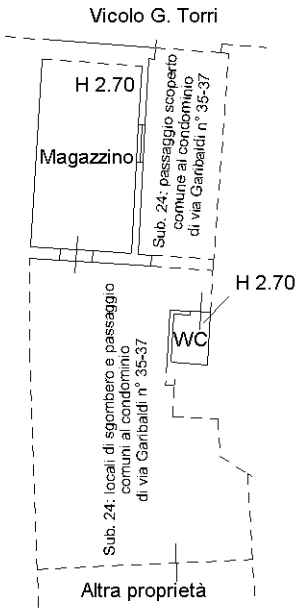
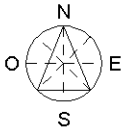


Piano primo seminterrato


Ultima planimetria in atti

ELABORATO PLANIMETRICO		Agenzia delle Entrate	
Compilato da: Tarquini Paolo Maria		CATASTO FABBRICATI	
Iscritto all'albo: Architetti		Ufficio Provinciale di	
Prov. Roma		Macerata	
N. 20026			
Comune di Macerata		Protocollo n. MC0066939 del 07/06/2024	
Sezione:	Foglio: 67	Particella: 19	Tipo Mappale n. del
Dimostrazione grafica dei subalterni			Scala 1 : 500


ELABORATO PLANIMETRICO PARZIALE

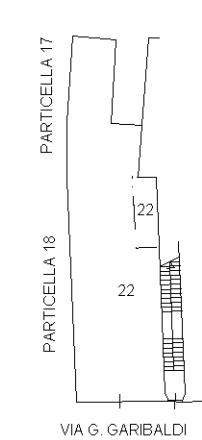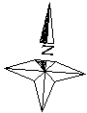


PIANO TERRA

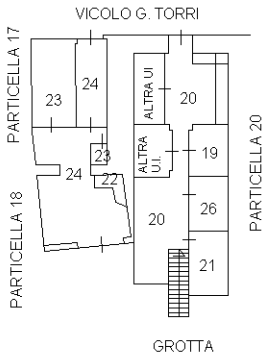


PIANO PRIMO SEMINTERRATO

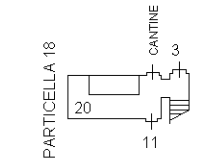

PIANO PRIMO

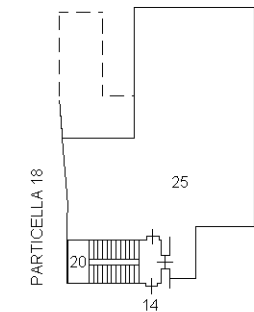

PIANO SECONDO

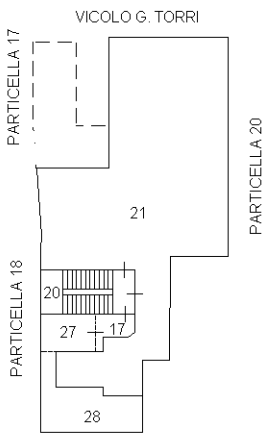

PIANO TERZO

Ultima planimetria in atti

