

Agenzia del Territorio
CATASTO FABBRICATI
Ufficio Provinciale di
Venezia

Dichiarazione protocollo n. VE0047862 del 05/03/2008

Planimetria di u.i.u. in Comune di Portogruaro

Via Pramorin

civ. 9

Identificativi Catastali:

Sezione:

Foglio: 12

Particella: 651

Subalterno: 3

Compilata da:


Iscritto all'albo:
Geometri

Prov. Venezia

N. 1114


Scheda n. 1

Scala 1:200

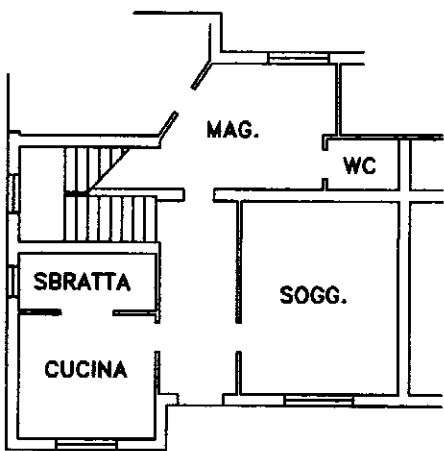

PIANO TERRA

H= 2,70

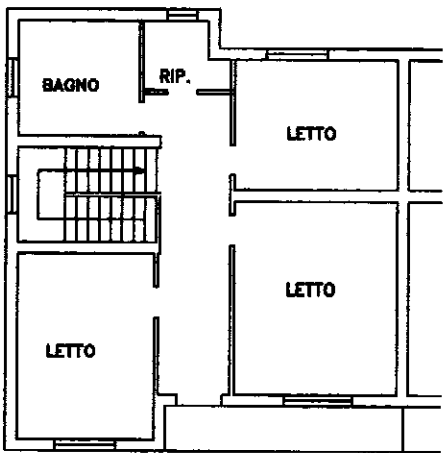

PIANO PRIMO

H= 2,70



Ultima planimetria in atti

Agenzia del Territorio
CATASTO FABBRICATI
Ufficio Provinciale di
Venezia

Dichiarazione protocollo n. VE0047862 del 05/03/2008

Planimetria di u.i.u. in Comune di Portogruaro

Via Pramorin

civ. 9

Identificativi Catastali:

Sezione:

Foglio: 12

Particella: 651

Subalterno: 4

Compilata da:


Iscritto all'albo:
Geometri

Prov. Venezia

N. 1114

Scheda n. 1

Scala 1:200

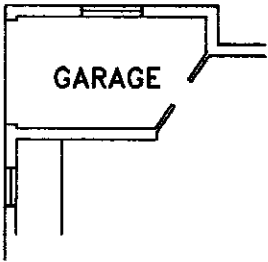

PIANO TERRA
H= 2,70



Ultima planimetria in atti

Agenzia del Territorio
CATASTO FABBRICATI
Ufficio Provinciale di
Venezia

Dichiarazione protocollo n. VE0047862 del 05/03/2008

Planimetria di u.i.u. in Comune di Portogruaro

Via Pramorin

civ. 7

Identificativi Catastali:

Sezione:

Foglio: 12

Particella: 651

Subalterno: 7

Compilata da:

Iscritto all'albo:
Geometri


Prov. Venezia

N. 1114


Scheda n. 1

Scala 1:200

PIANO TERRA
H= 2,75

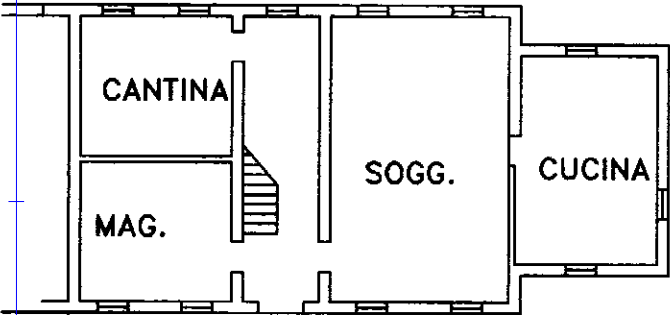


PIANO PRIMO
H= 2,70

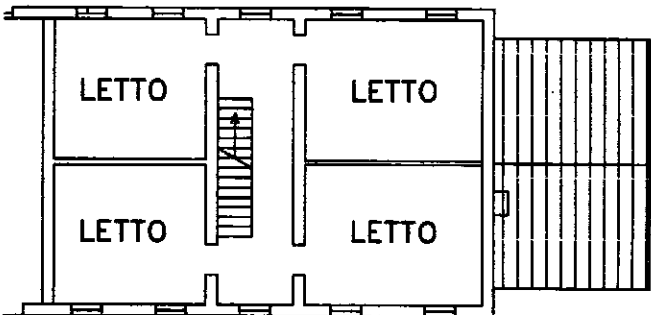

MAGAZZINO

PIANO SECONDO
H= 2,50

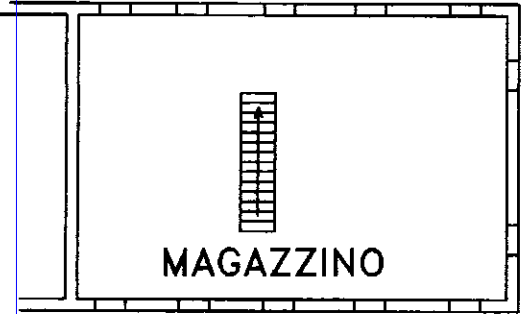

Agenzia del Territorio
CATASTO FABBRICATI
Ufficio Provinciale di
Venezia

Dichiarazione protocollo n. VE0047862 del 05/03/2008

Planimetria di u.i.u. in Comune di Portogruaro

Via Pramorin

civ. 7

Identificativi Catastali:

Sezione:

Foglio: 12

Particella: 651

Subalterno: 8

Compilata da:


Iscritto all'albo:
Geometri

Prov. Venezia

N. 1114

Scheda n. 1

Scala 1:1000

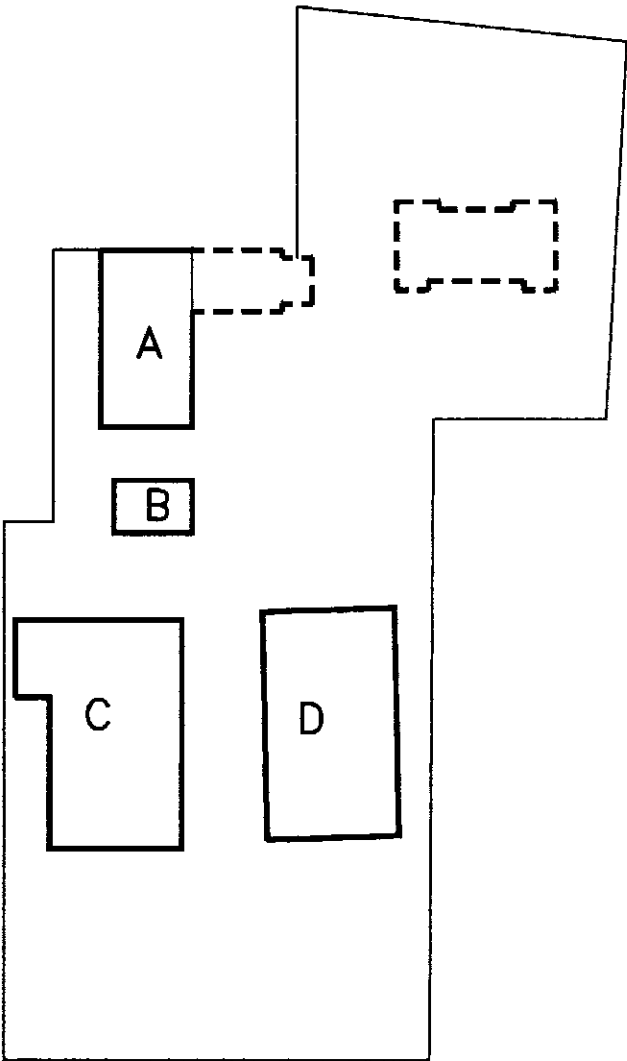

Ultima planimetria in atti

Agenzia del Territorio
CATASTO FABBRICATI
Ufficio Provinciale di
Venezia

Dichiarazione protocollo n. VE0047862 del 05/03/2008

Planimetria di u.i.u. in Comune di Portogruaro

Via Pramorin

civ. 7

Identificativi Catastali:

Sezione:

Foglio: 12

Particella: 651

Subalterno: 8

Compilata da:



Iscritto all'albo:
Geometri

Prov. Venezia

N. 1114

Scheda n. 2

Scala 1:200

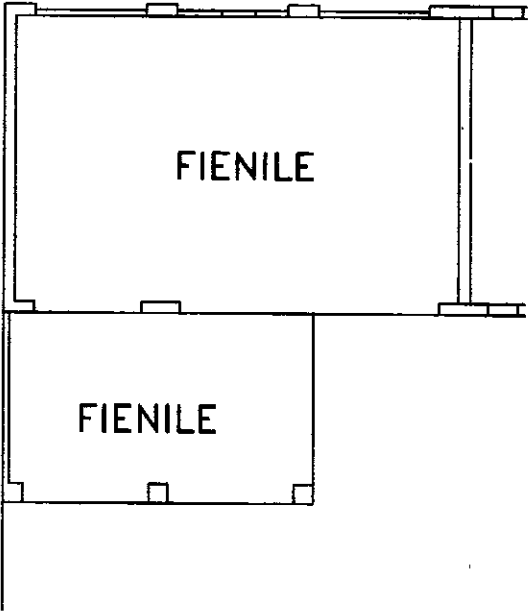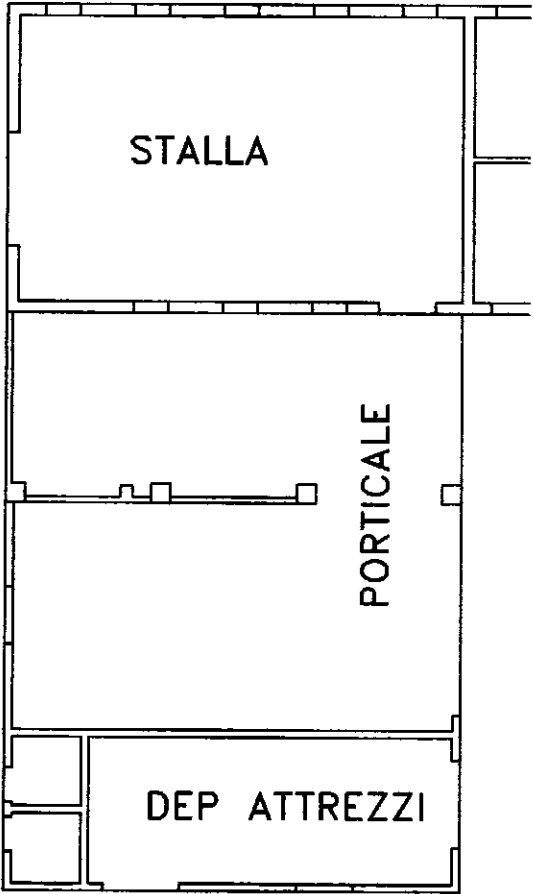

Ultima planimetria in atti

Agenzia del Territorio
CATASTO FABBRICATI
Ufficio Provinciale di
Venezia

Dichiarazione protocollo n. VE0047862 del 05/03/2008

Planimetria di u.i.u. in Comune di Portogruaro

Via Pramorin

civ. 7

Identificativi Catastali:

Sezione:

Foglio: 12

Particella: 651

Subalterno: 8

Compilata da:

Iscritto all'albo:
Geometri


Prov. Venezia

N. 1114

Scheda n. 3

Scala 1:200

B

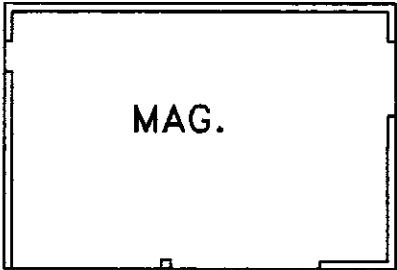

PIANO TERRA
H= 3,70



Ultima planimetria in atti

Agenzia del Territorio
CATASTO FABBRICATI
Ufficio Provinciale di
Venezia

Dichiarazione protocollo n. VE0047862 del 05/03/2008

Planimetria di u.i.u. in Comune di Portogruaro

Via Pramorin

civ. 7

Identificativi Catastali:

Sezione:

Foglio: 12

Particella: 651

Subalterno: 8

Compilata da:


Iscritto all'albo:
Geometri

Prov. Venezia

N. 1114

Scheda n. 4

Scala 1:200

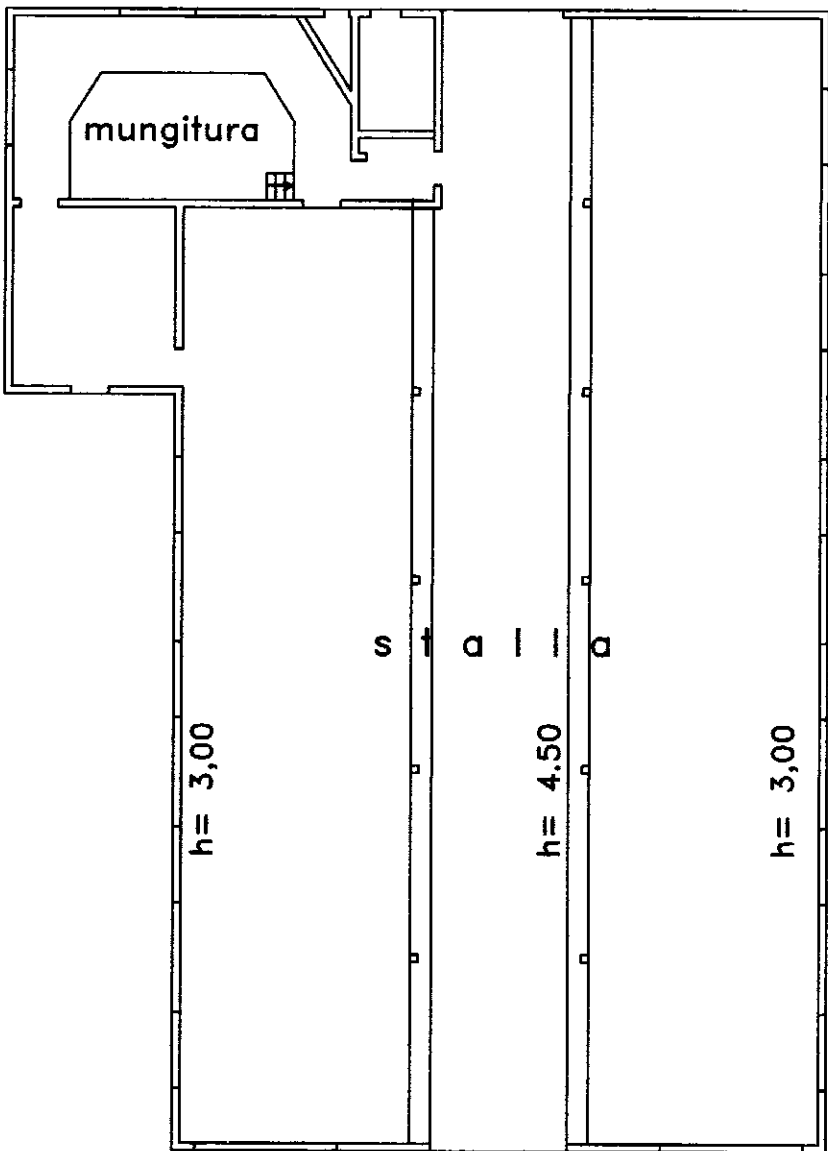

PIANO TERRA

Ultima planimetria in atti

Agenzia del Territorio
CATASTO FABBRICATI
Ufficio Provinciale di
Venezia

Dichiarazione protocollo n. VE0047862 del 05/03/2008

Planimetria di u.i.u. in Comune di Portogruaro

Via Pramorin

civ. 7

Identificativi Catastali:

Sezione:

Foglio: 12

Particella: 651

Subalterno: 8

Compilata da:


Iscritto all'albo:
Geometri

Prov. Venezia

N. 1114

Scheda n. 5

Scala 1:200

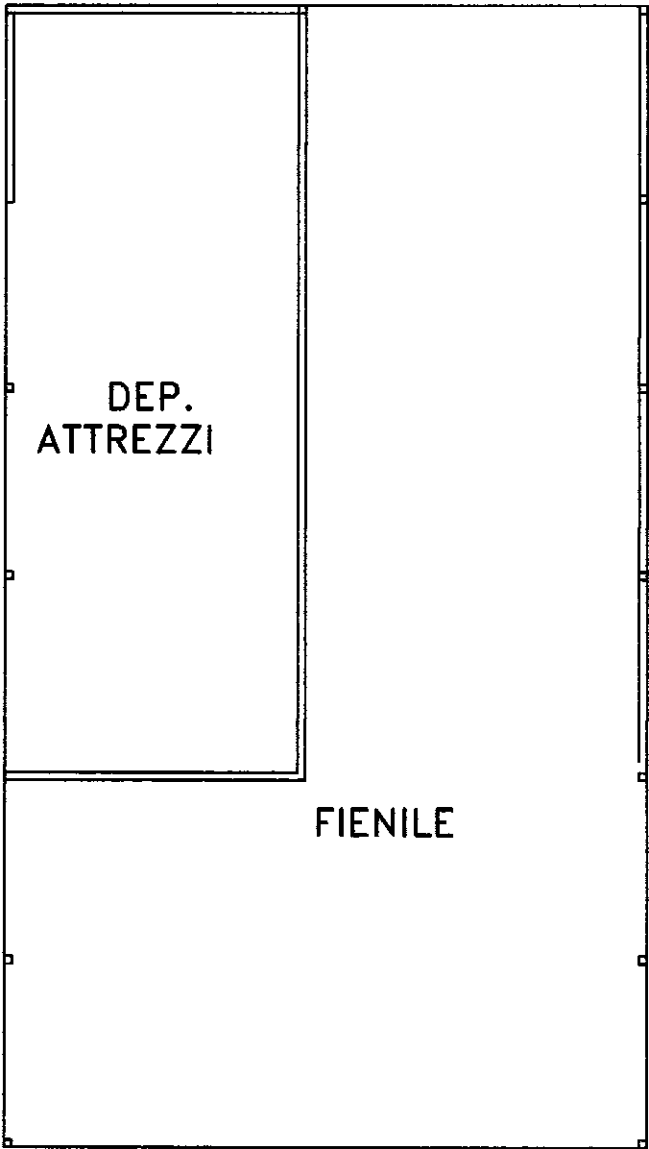

PIANO TERRA
H= 5,00



Ultima planimetria in atti